


przekroj

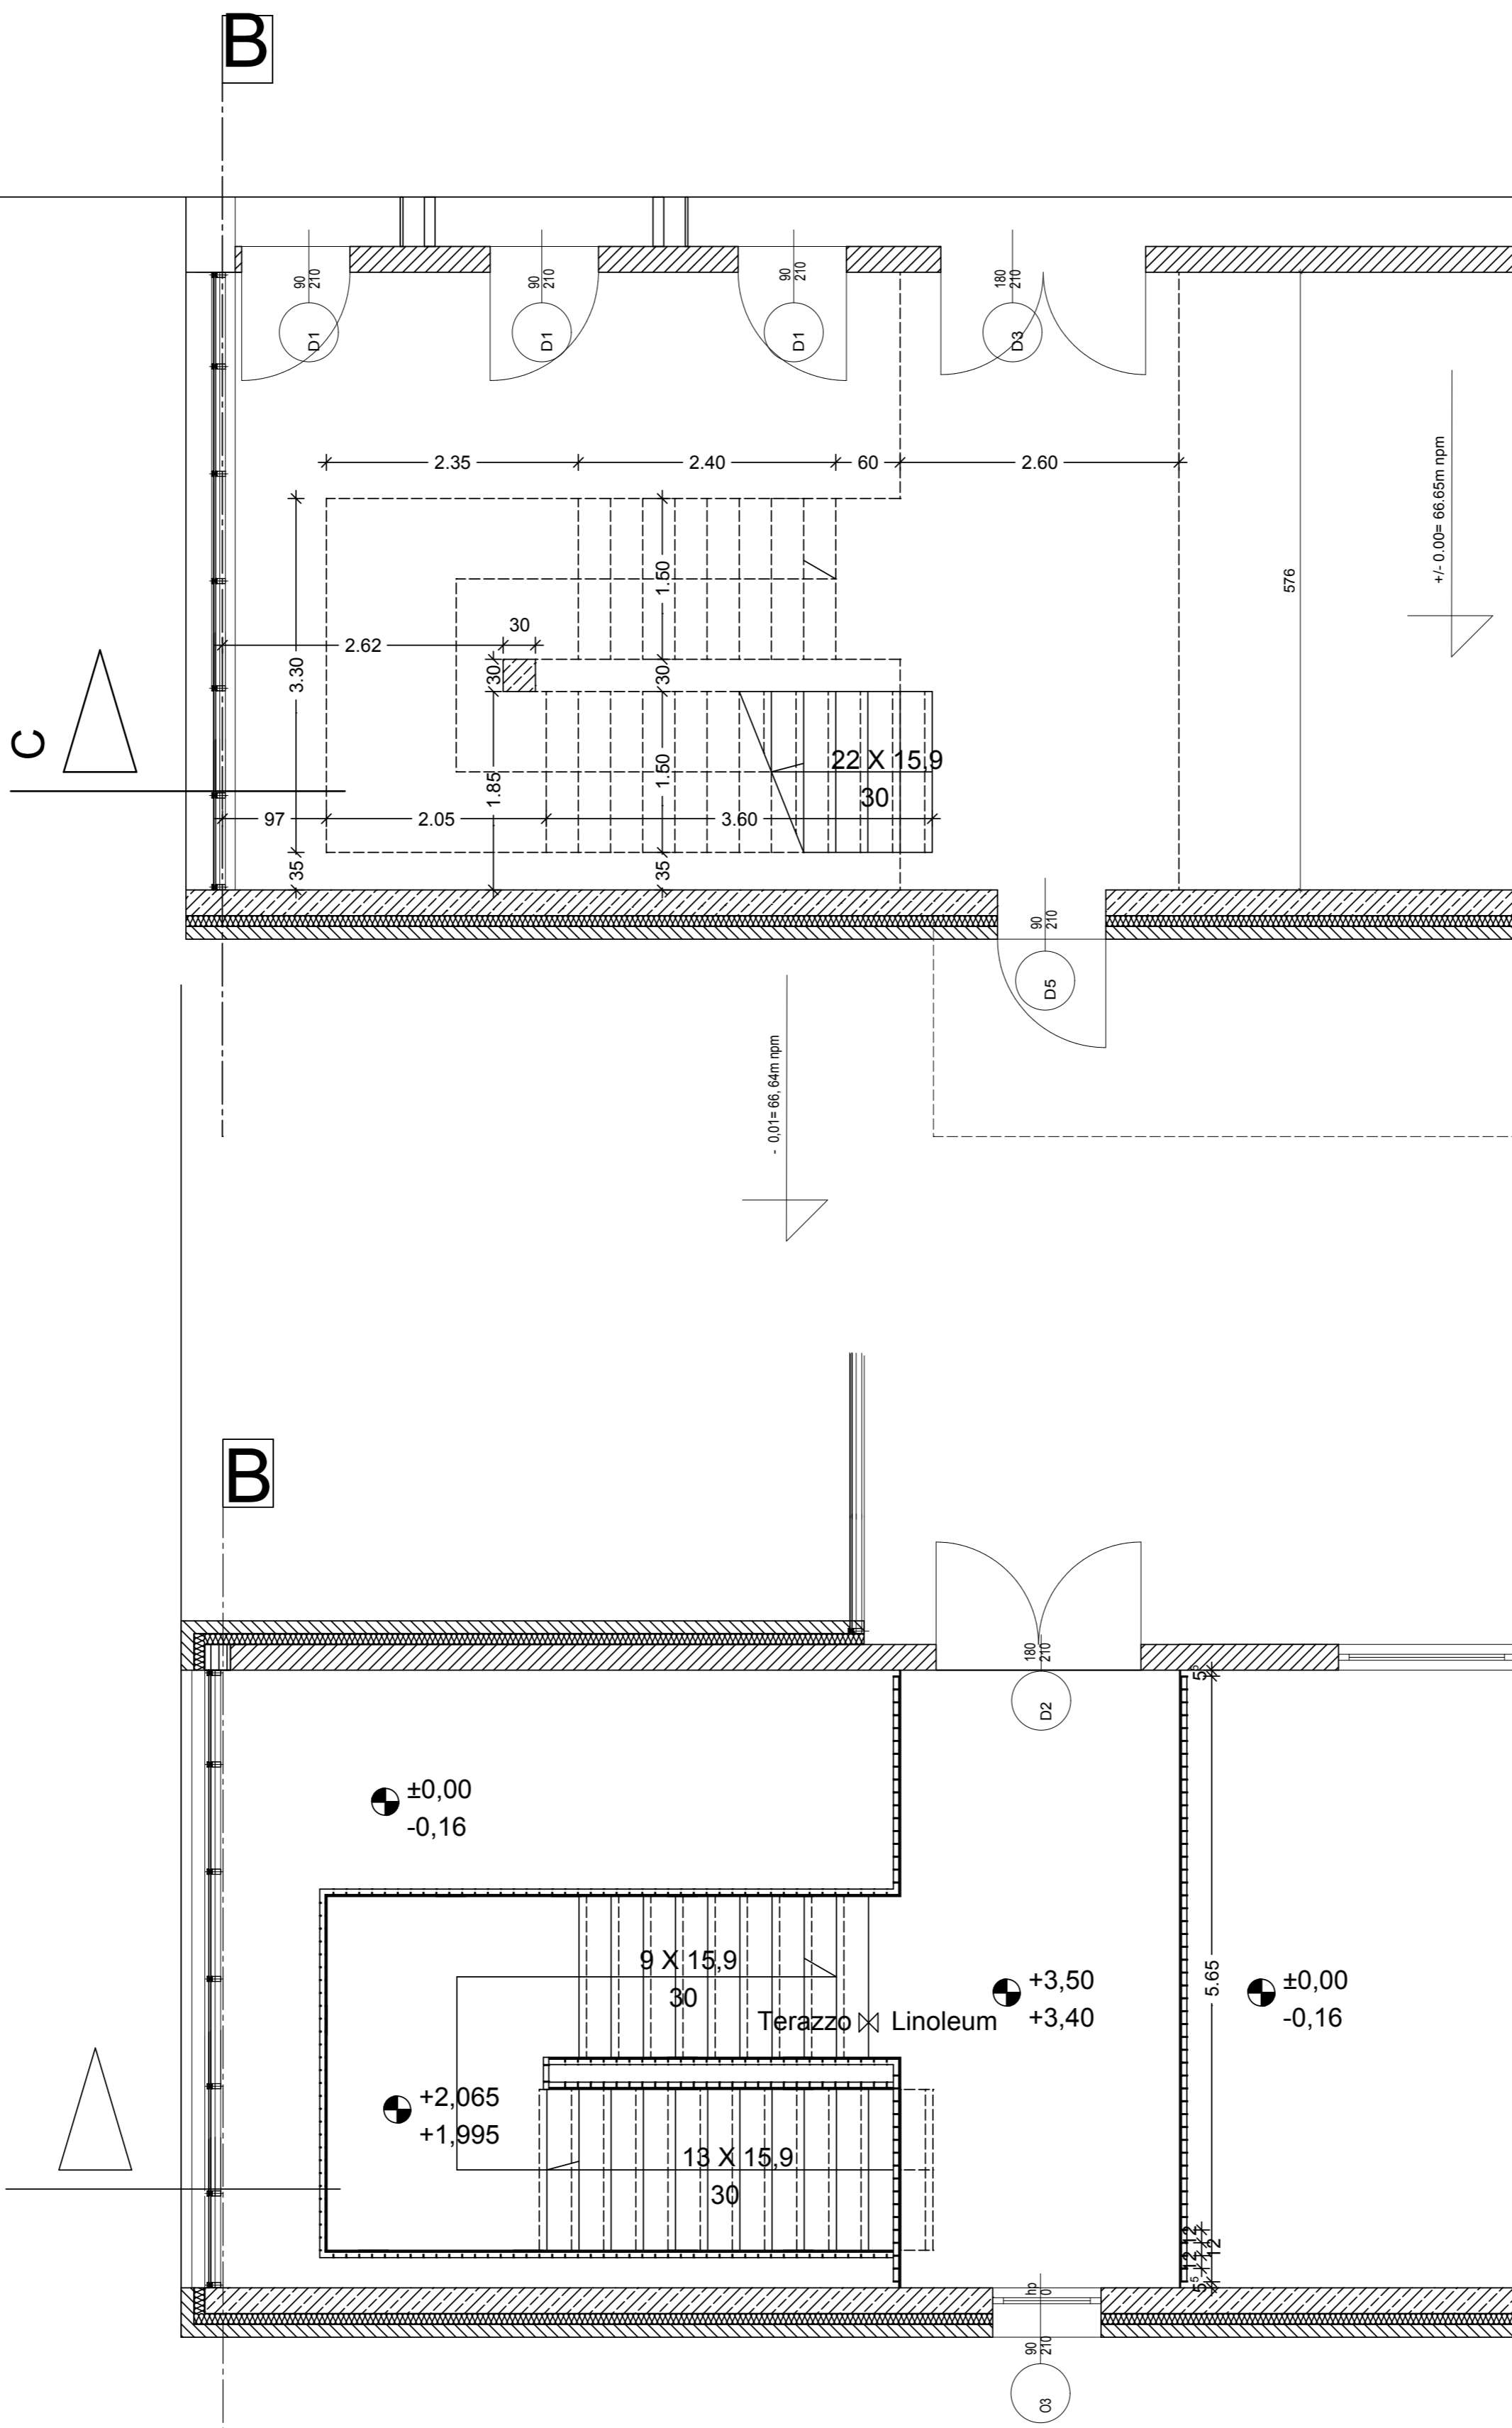

rzut parteru

rzut pietra

15	ART PROJEKT K&M Sp. z o.o. ul. Przemysłowa 7, f. 83-400 Koscierzyna NIP 591-163-58-00, Regon 220376462 tel./fax. +48 58 660 63 69	287-08
INWESTOR:	Gmina Lipiany ul. Plac Wolności 1, 74-240 Lipiany	SKALA: 1:50
INWESTYCJA:	Projekt wykonawczy hali rekreacyjno-sportowej przy ul. Kapernicko w Lipianach, (dz. Nr 170/21) wraz z urządzeniami budowlanymi i zagosp. terenu	NR RYS. D3
PROJEKTANT:	mgr inż. arch. Dorota Kurczalska upr. nr 8162/2016 w spec. architektonicznej do projektowania bez ograniczeń	DATA 12.2008
SPRZĄDAJĄCY:	mgr inż. arch. Dorota Kurczalska upr. nr 8162/2016 w spec. architektonicznej do projektowania bez ograniczeń	
ASISTENT PROJ.:	mgr inż. arch. Agnieszka Maternik	