

Sheet 1:20

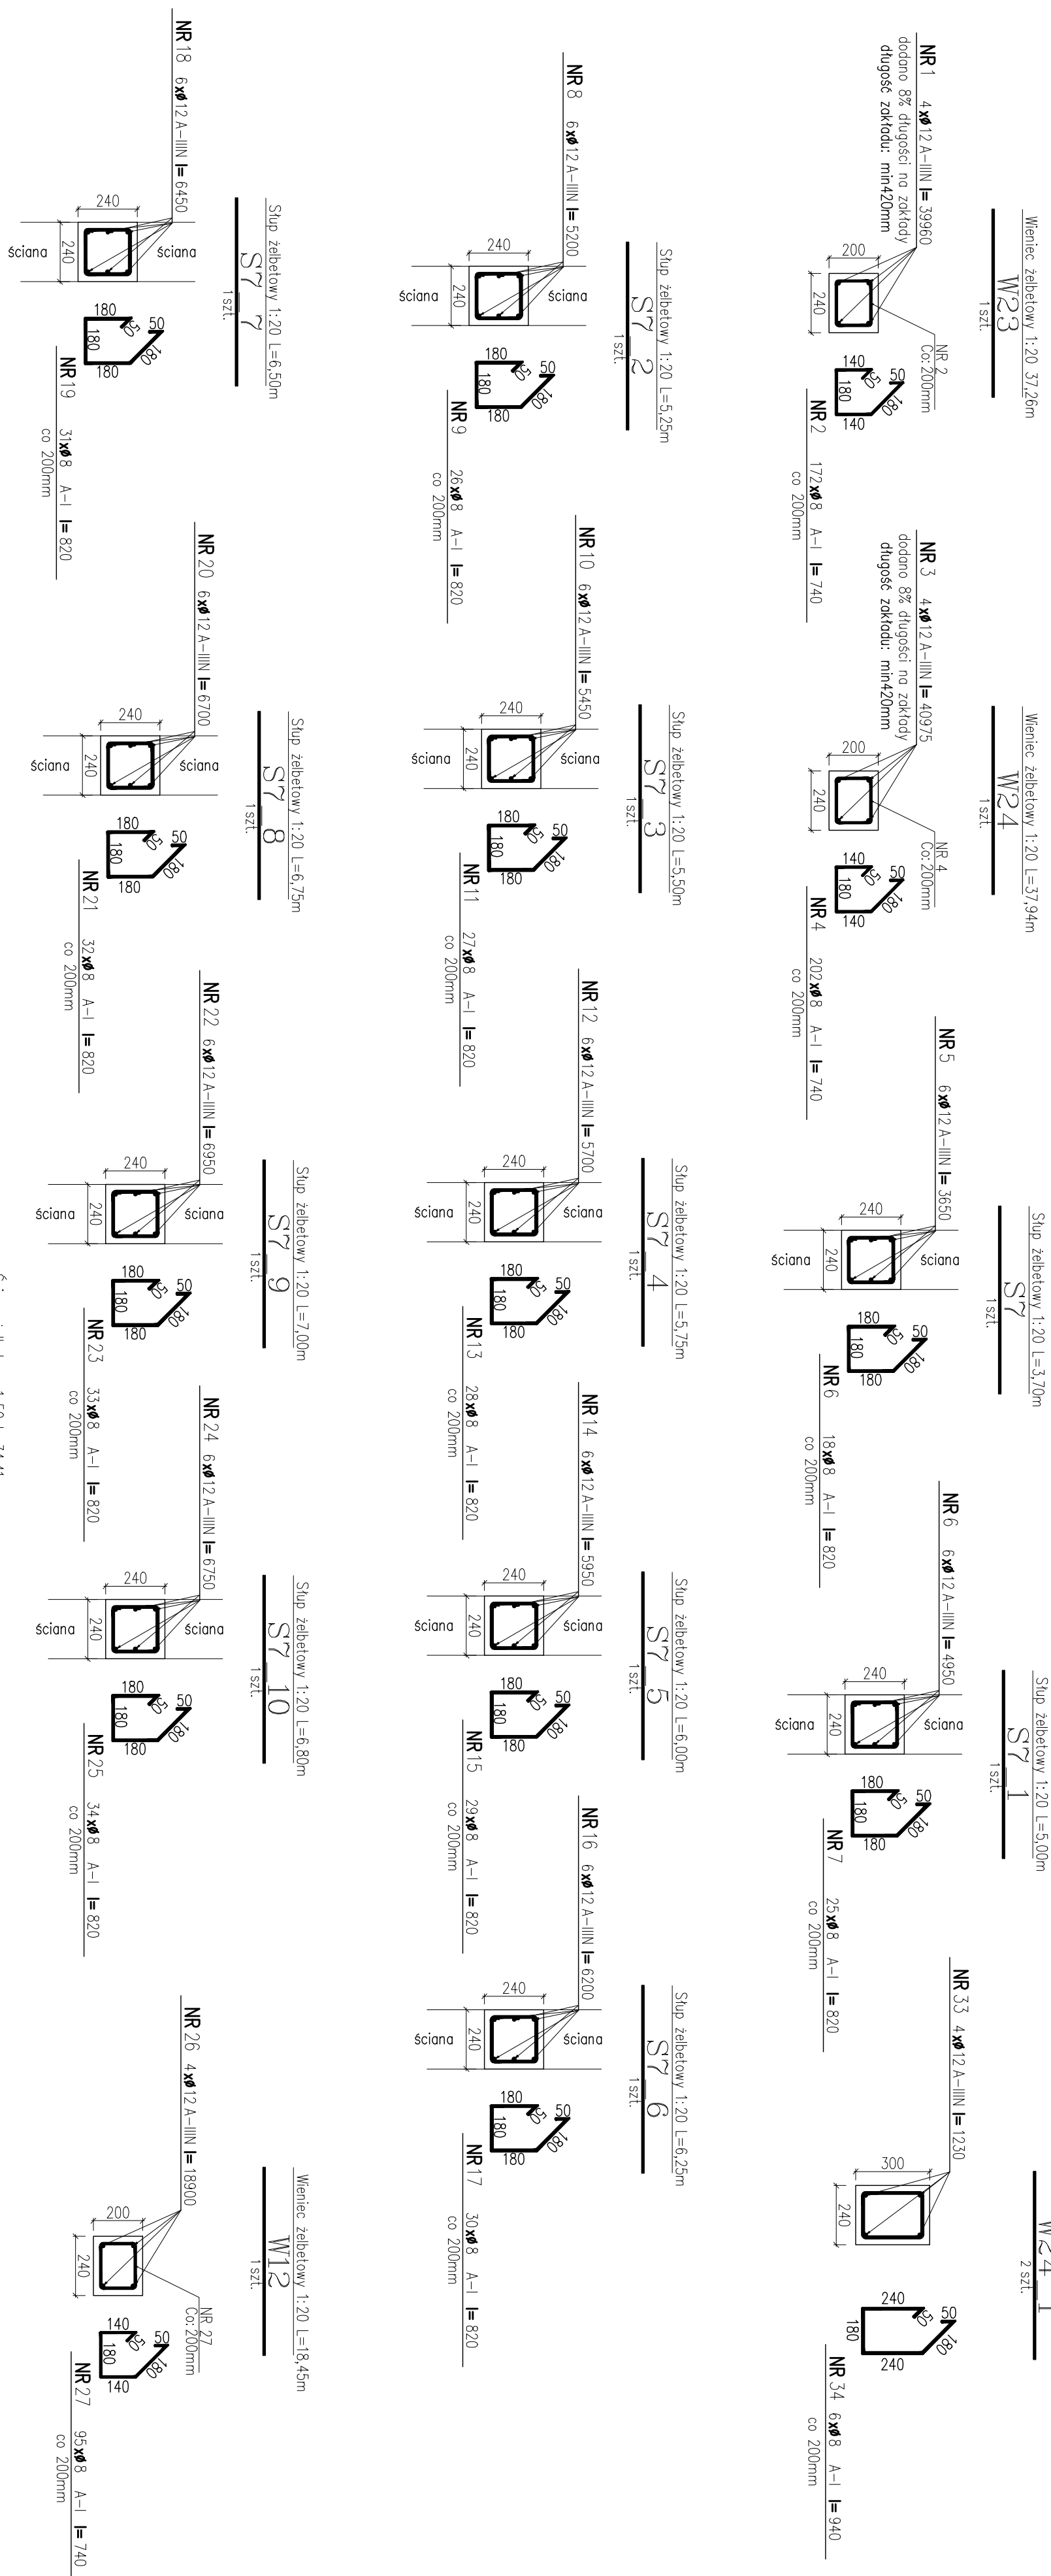
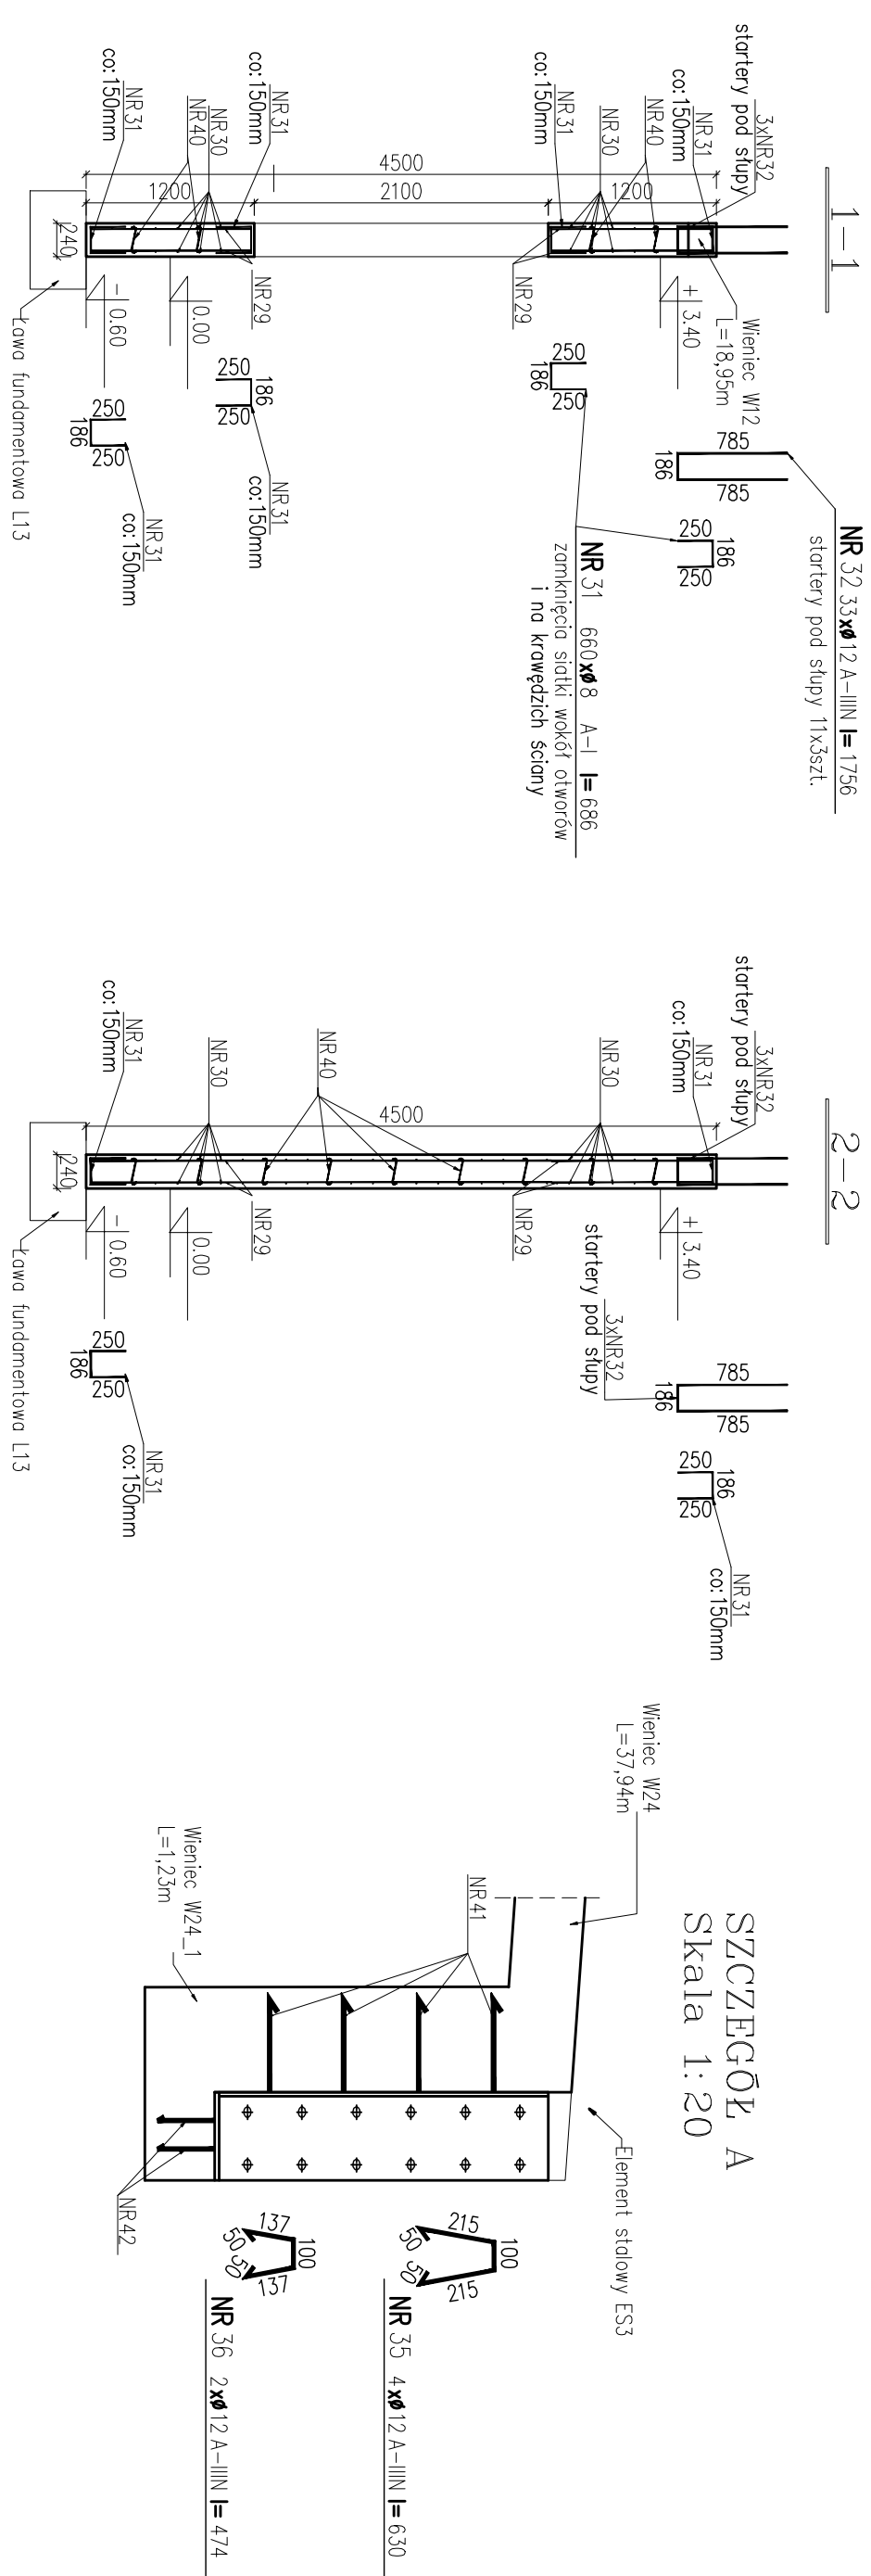
05 20 10

NR 1/23.5.6 A-I II=710

prvý ročníček stáje ztrojených  
o 0,5 m

NAZVA ELEMENTU	NR PREL. A	Ø	DÚJOSK		ILOSK		DÚJOSK NAZVA			
			PRETIV W. ELEM.	ELEM.	RAZEM PRETIV W. ELEM.	ELEM.	A-I A-III	A-I A-III	A-I A-III	A-I A-III
mm	mm	mm	set.	set.	set.	set.	m	m	m	m
WZ. I - z st. 1	12	1230	4	2	2	2	9.8			
34	8	940	6	2	12	12	11.3			
35	12	630	4	2	8	5.0				
36	12	474	2	2	4	1.9				

WYKAZ STALI ZBROJENIOWEJ – ŚCIANA ŻELBETOWA Sc12

SZCZEGÓŁ, A  
Skala 1:20

RAZEM	[ m ] :	888.7	4944.9	8.4	130.2
MASA JEŃN.	[ kg/m ] :	0.89	0.39	0.62	0.22
MASA	[ kg ] :	788.6	1950.2	5.2	28.9
MASA CALK.	[ kg ] :		2772.9		

NORMA PREL.	NR.	#	D.U.O.S.C. PREL.	PRECED. PREL.	ELIM.	RANK PREL.	D.U.O.S.C. NORMA			
							#12 A-I	#8 A-I	#10 A-I	#6 A-I
mm	mm	mm	mm	mm	mm	mm	m	m	m	m
W2 - 1 - 1st.										
26	12	18800	4	1	4	756		70.3		
57-10 - 1st.	27	8	140	95	1	95				
57-12 - 1st.	22	12	6800	6	1	6	41.7			
50-12 - 1st.	28	10	210	4	1	4				
30	8	33762	54	1	54	1886.0		8.4		
31	8	686	660	1	660	2096.7				
32	12	1756	33	1	33	57.9				
57-9 - 1st.	40	6	210	620	1	620				1302
57-8 - 1st.	22	12	6800	6	1	6	41.7			
23	8	820	33	1	33					
57-7 - 1st.	20	12	6700	6	1	6	40.2			
18	8	820	32	1	32					
57-6 - 1st.	19	9	820	31	1	31	38.7			
18	12	6450	6	1	6					
16	12	6200	6	1	6	37.2				
17	8	683	30	1	30					
57-5 - 1st.	14	12	5800	6	1	6	35.7			
15	8	820	29	1	29					
57-4 - 1st.	12	12	5700	6	1	6	34.2			
13	8	820	28	1	28					
57-3 - 1st.	11	10	5400	6	1	6	32.7			
10	12	820	27	1	27					
57-2 - 1st.	8	12	5200	6	1	6	31.2			
9	8	820	26	1	26					
57-1 - 1st.	6	12	4800	6	1	6	29.7			
7	8	820	25	1	25					
57-1 - 1st.	5	12	46975	4	1	4	163.9			
4	8	140	202	1	202					
3	12	46975	4	1	4					
2	8	740	172	1	172					
1st.	1	12	39840	4	1	4	159.6			
2	8	740	172	1	172					

UMIAG:			
Beton E30			
Sól A-1 (I) A-NIN (RCS50)			
Sól A-1 (I) A-NIN (RCS50)			
Wzrost najpóźniej skończyć się z projektantem			
art			
projekt			
INWESTOR:		ART PROJECT &M Sp. z o.o. ul. Przemysłowa 71, 83-400 Kościerzyna NIP 591-163-58-00, Regon 220376462 tel/fox +48 58 680 83 69	
INWESTYCJA:		Gmina Lipiń Ul. Plac Wolności 1, 74-240 Lipiń	
Projekt wykonany na podstawie regulaminu – sportowego przy ul. Przemysłowej w Lipińsku (oz. Nr 170/2) wraz z urzędzeniem budowlanym i zgosp. Terenu			
PROJEKTANT:		SCIANA ŻELBETOWA Sc12	
mgr inż. Elżbieta Węziarska upr. nr 1957/Sd/85 w szczególności konstrukcyjnej do projektowania bez ograniczeń			
WERYFIKATOR:			
mgr inż. Janusz Kępa upr. nr 263/70 w szczególności konstrukcyjnej do projektowania bez ograniczeń			
ASISTENT PROJEKTANTA:		Filip Izdeh	
Archiwizacja Formuła			
		287-08	
		SKALA 1:100/50/20	
		NR RYS. KW-5.11	
		DATA 11.2008	