

Zbrojenie ściany Sc3 i wieńca W22


Skala 1:20

Ściana żelbetowa 1:20 L=6,24m

Sc 3  
1 szt.


Wieniec żelbetowy 1:20 L=6,24m

W22  
1 szt.

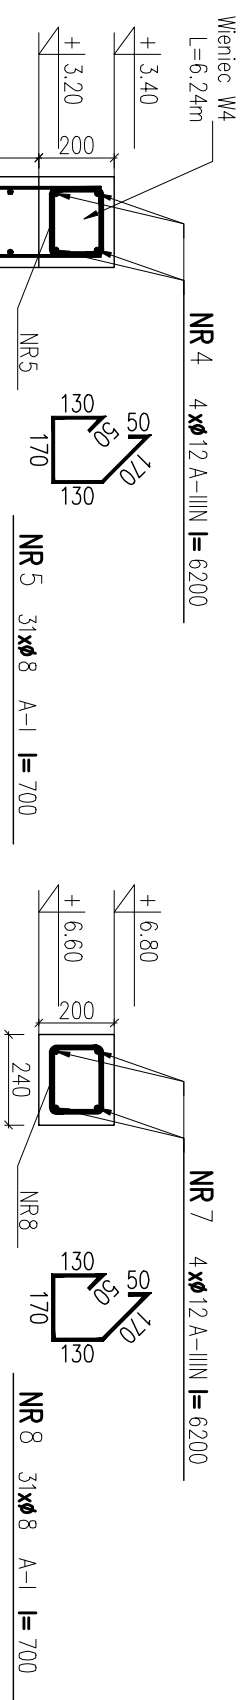

WYKAZ STALI ZBROJENIOWEJ – ŚCIANA Sc3 i WIENIEC W22

NAZWA ELEMENTU	NR PRETA	Ø PRETA	DŁUGOŚC PRETA	ILOSC			DŁUGOŚC RAZEM				
				PRETOW W ELEM.	ELEM.	RAZEM PRETOW	Ø12 A-IIIIN	Ø8 A-I	Ø8 A-IIIIN	Ø16 A-IIIIN	Ø6 A-I
W22 – 1 szt.											
	7	12	6200	4	1	4	24,8				
	8	8	700	31	1	31		21,7			
Sc 3 – 1 szt.											
	1	8	6200	54	1	54			334,8		
	2	8	3850	76	1	76			292,6		
	3	16	2600	3	1	3				7,8	
	4	12	6200	4	1	4	24,8				
	5	8	700	31	1	31		21,7			
	6	8	686	74	1	74		50,8			
	13	6	210	100	1	100					21,0
RAZEM				[ m ] :							
MASA JEDN. [ kg/m ] :				49,6    94,2    627,4    7,8    21,0							
MASA [ kg ] :				0,89    0,39    0,39    1,58    0,22							
MASA CALK. [ kg ] :				44,0    37,1    247,4    12,3    4,7							
				345,5							

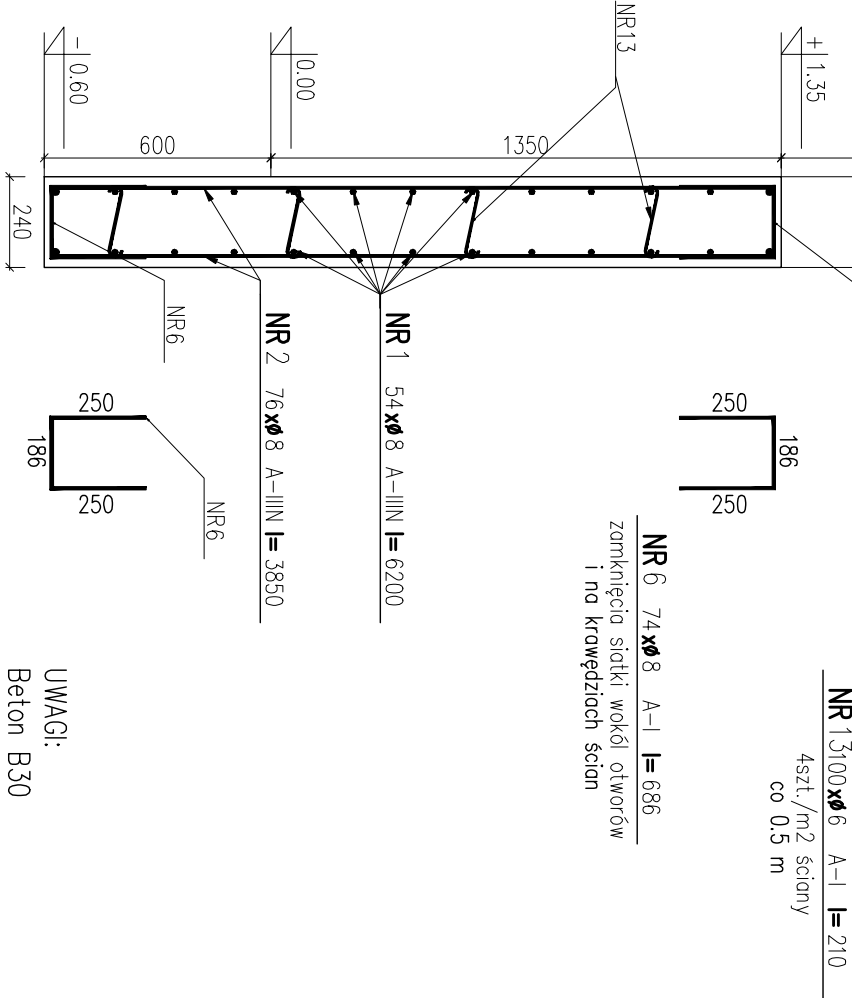

UWAGI:  
Beton B30  
Stal A-I ( ) A-IIIIN (RG500)  
Otulina – 30mm  
W razie niejasności skontaktować się z projektantem

art		ART PROJEKT K&M Sp. z o.o. ul. Przemysłowa 7f, 83-400 Kościerzyna NIP 591-163-58-00, Regon 220376462 tel/fox +48 58 680 83 69		287-08
INWESTOR:		Gmina Lipiany Ul. Plac Wolności 1, 74-240 Lipiany		SKALA 1:20
INWESTYCJA:		Projekt wykonawczy hali rekreacyjno – sportowej przy ul. Kopernika w Lipianach, (dz. Nr 170/2) wraz z urządzeniami budowlanymi i zagosp. terenu		NR RYS. Kw-5.3
ŚCIANA ŻELBETOWA Sc3 I WIENIEC W22		DATA 11.2008		
PROJEKTANT: mgr inż. Elżbieta Wewiorska upr. nr 1957/Gd/85 w specjalności konstrukcyjnej do projektowania bez ograniczeń				
WERYFIKATOR: mgr inż. Janusz Kępa upr. nr 263/70 w specjalności konstrukcyjnej do projektowania bez ograniczeń				
ASISTENT PROJ.: Filip Idziak Arkadiusz Formela				