


Zbrojenie dolne
piętro – zb.dolne
1 szt.

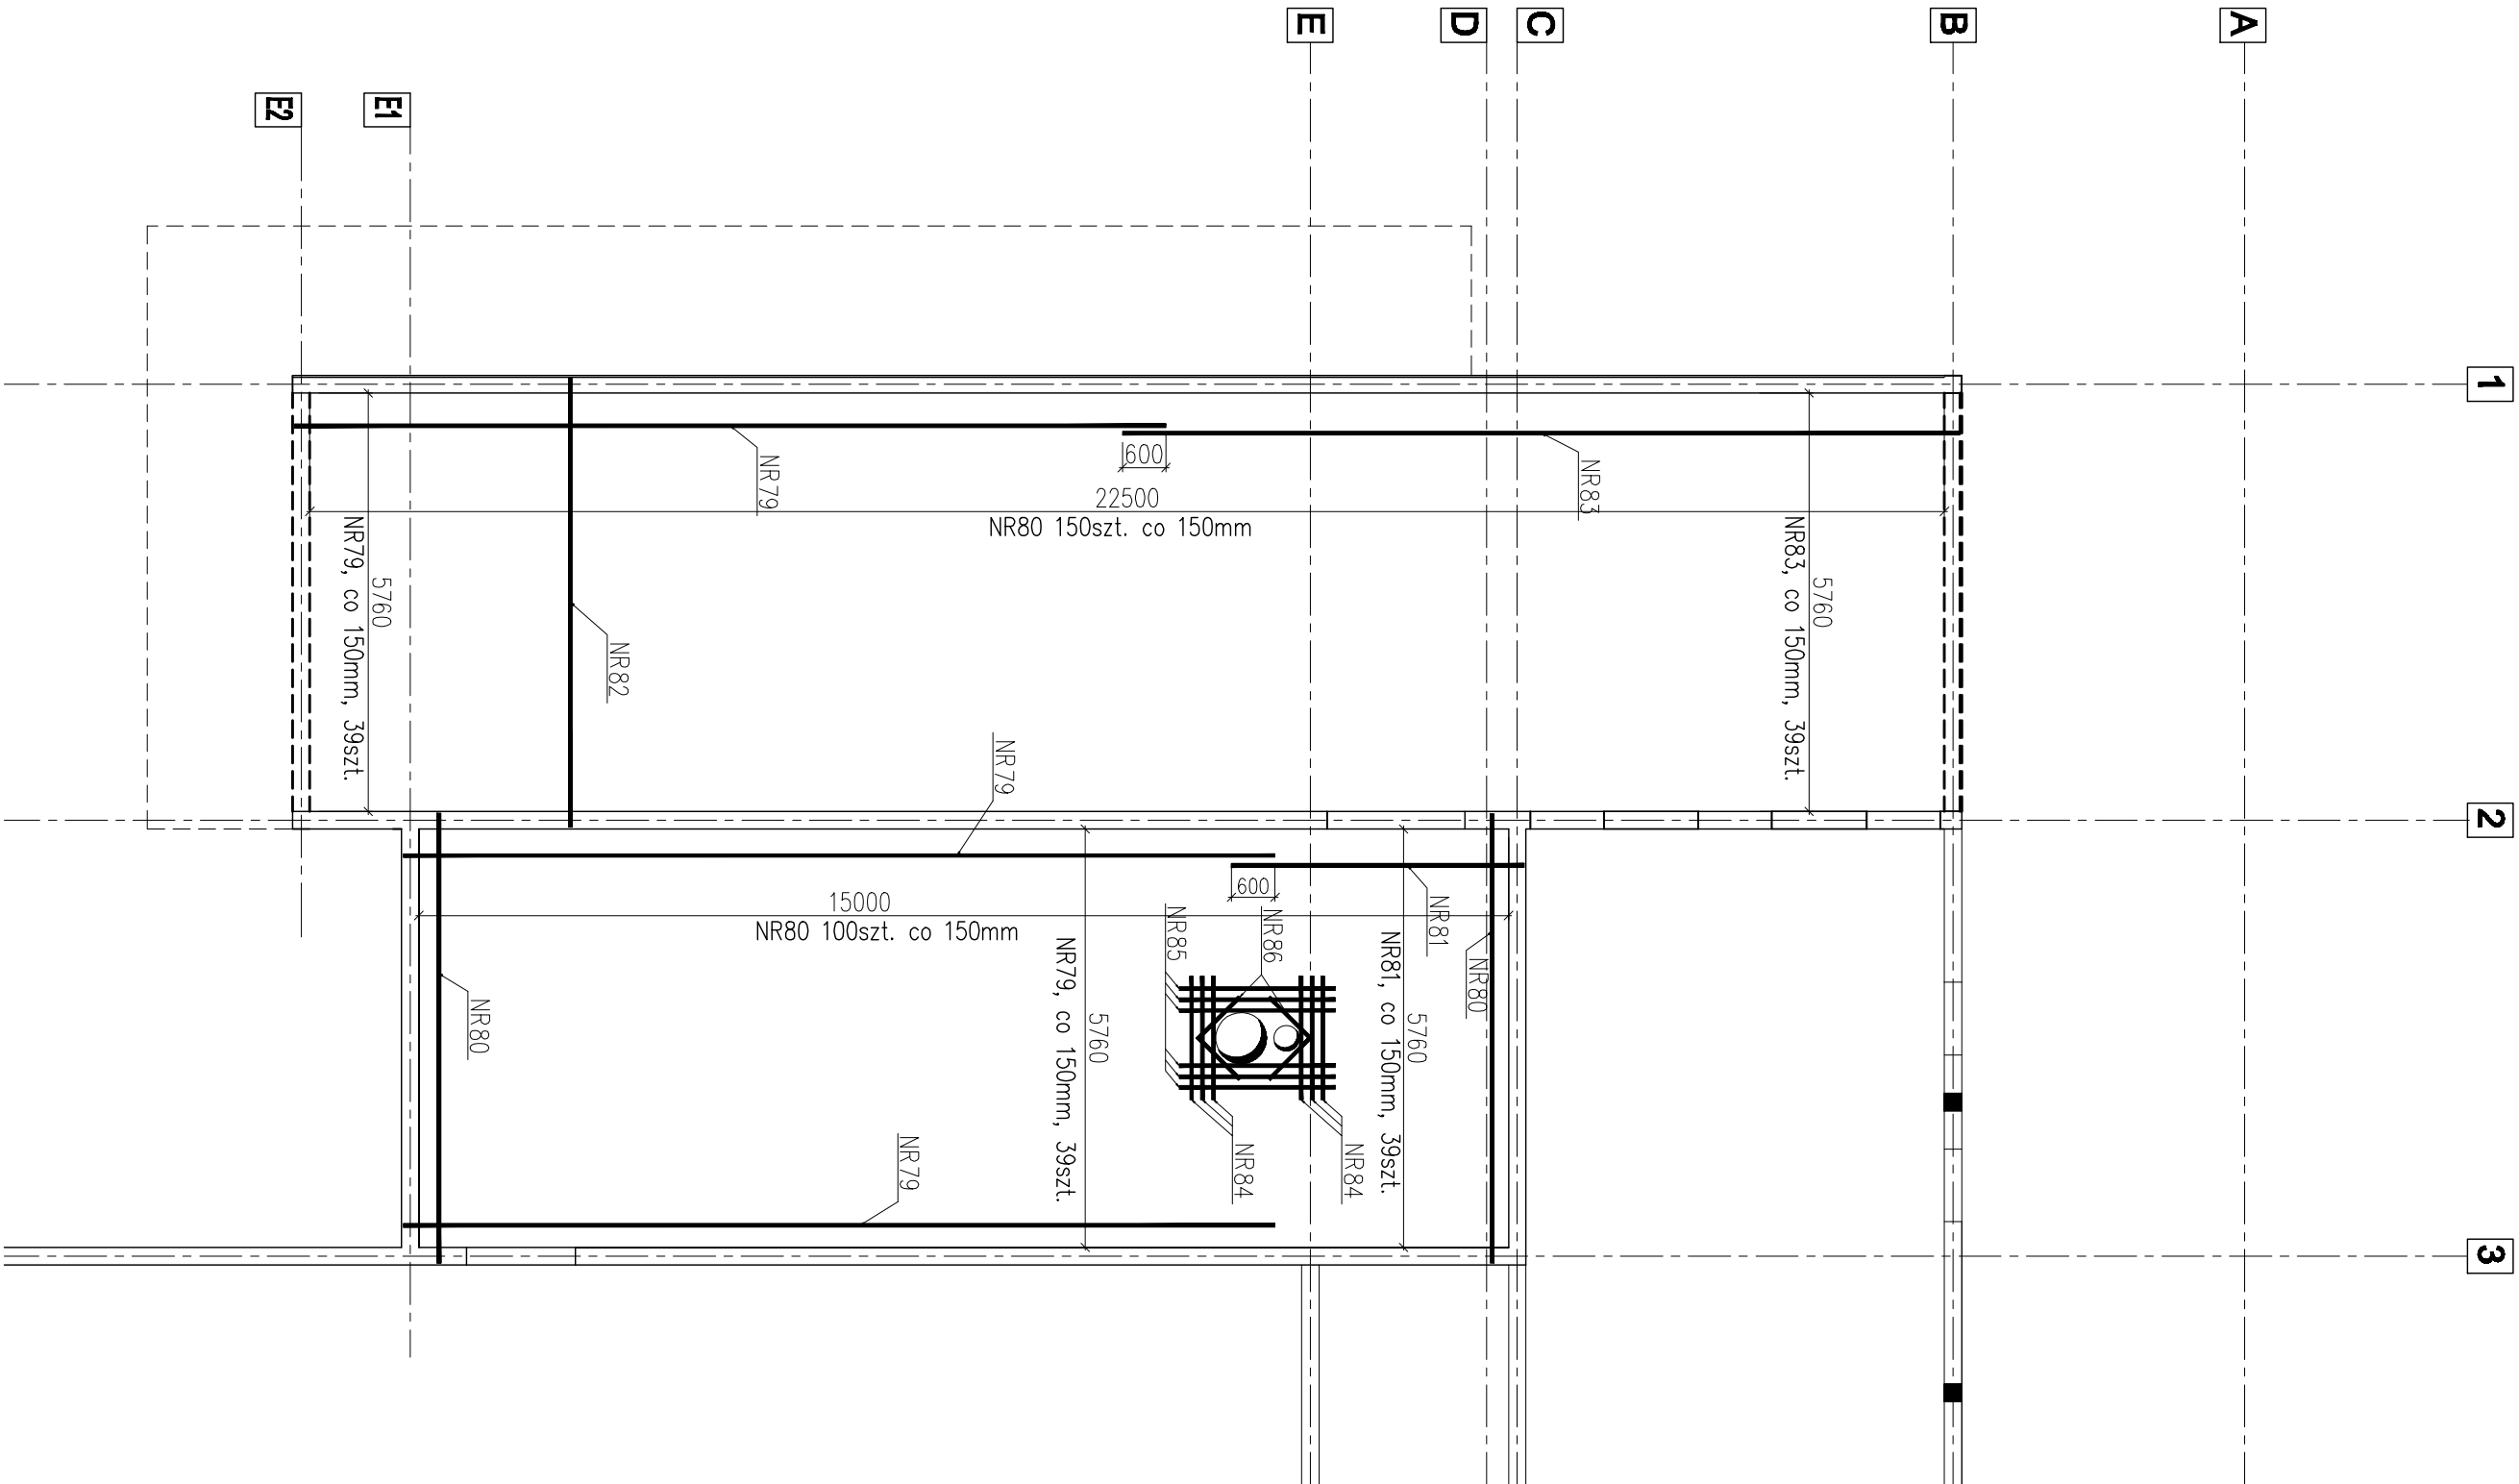

NR 80 100xØ 12 A – IIIN l= 6185
12000
NR 79 78xØ 10 A – IIIN l= 12000
4030
NR 81 39xØ 10 A – IIIN l= 4030
6190
NR 82 150xØ 12 A – IIIN l= 6190
11530
NR 83 39xØ 10 A – IIIN l= 11530
1700
NR 84 6xØ 12 A – IIIN l= 1700
2148
NR 85 6xØ 10 A – IIIN l= 2148
NR 86 2xØ 10 A – IIIN l= 1600

- Uwagi:
- Beton B25
 - Stal zbrojeniowa: A-I (St3SX) i A-IIIN (RB500W)
 - W miejscu kolizji zbrojenia z otworem pręt przeciąć i odgiąć
 - W razie niejasności skontaktować się z projektantem

art	ART PROJEKT K&M Sp. z o.o. ul. Przemysłowa 7f, 83–400 Kościerzyna NIP 591–163–58–00, Regon 220376462 tel/fox +48 58 680 83 69	287–08
projekt		
INWESTOR:	Gmina Lipiany Ul. Plac Wolności 1, 74–240 Lipiany	SKALA 1:100
INWESTYCJA:	Projekt wykonawczy hali rekreacyjno – sportowej przy ul. Kopernika w Lipianach, (dz. Nr 170/2) wraz z urządzeniami budowlanymi i zagosp. terenu	NR RYS. Kw–7.3
ZROJENIE DOLNE STROPU NAD PIĘTREM		DATA 11.2008
PROJEKTANT:	mgr inż. Elżbieta Wewiórska upr. nr 1957/Cd/85 w specjalności konstrukcyjnej do projektowania bez ograniczeń	
WERYFIKATOR:	mgr inż. Janusz Kępa upr. nr 263/70 w specjalności konstrukcyjnej do projektowania bez ograniczeń	
ASYSTENT PROJ.	Filip Idrzak Arkadiusz Fornelo	