
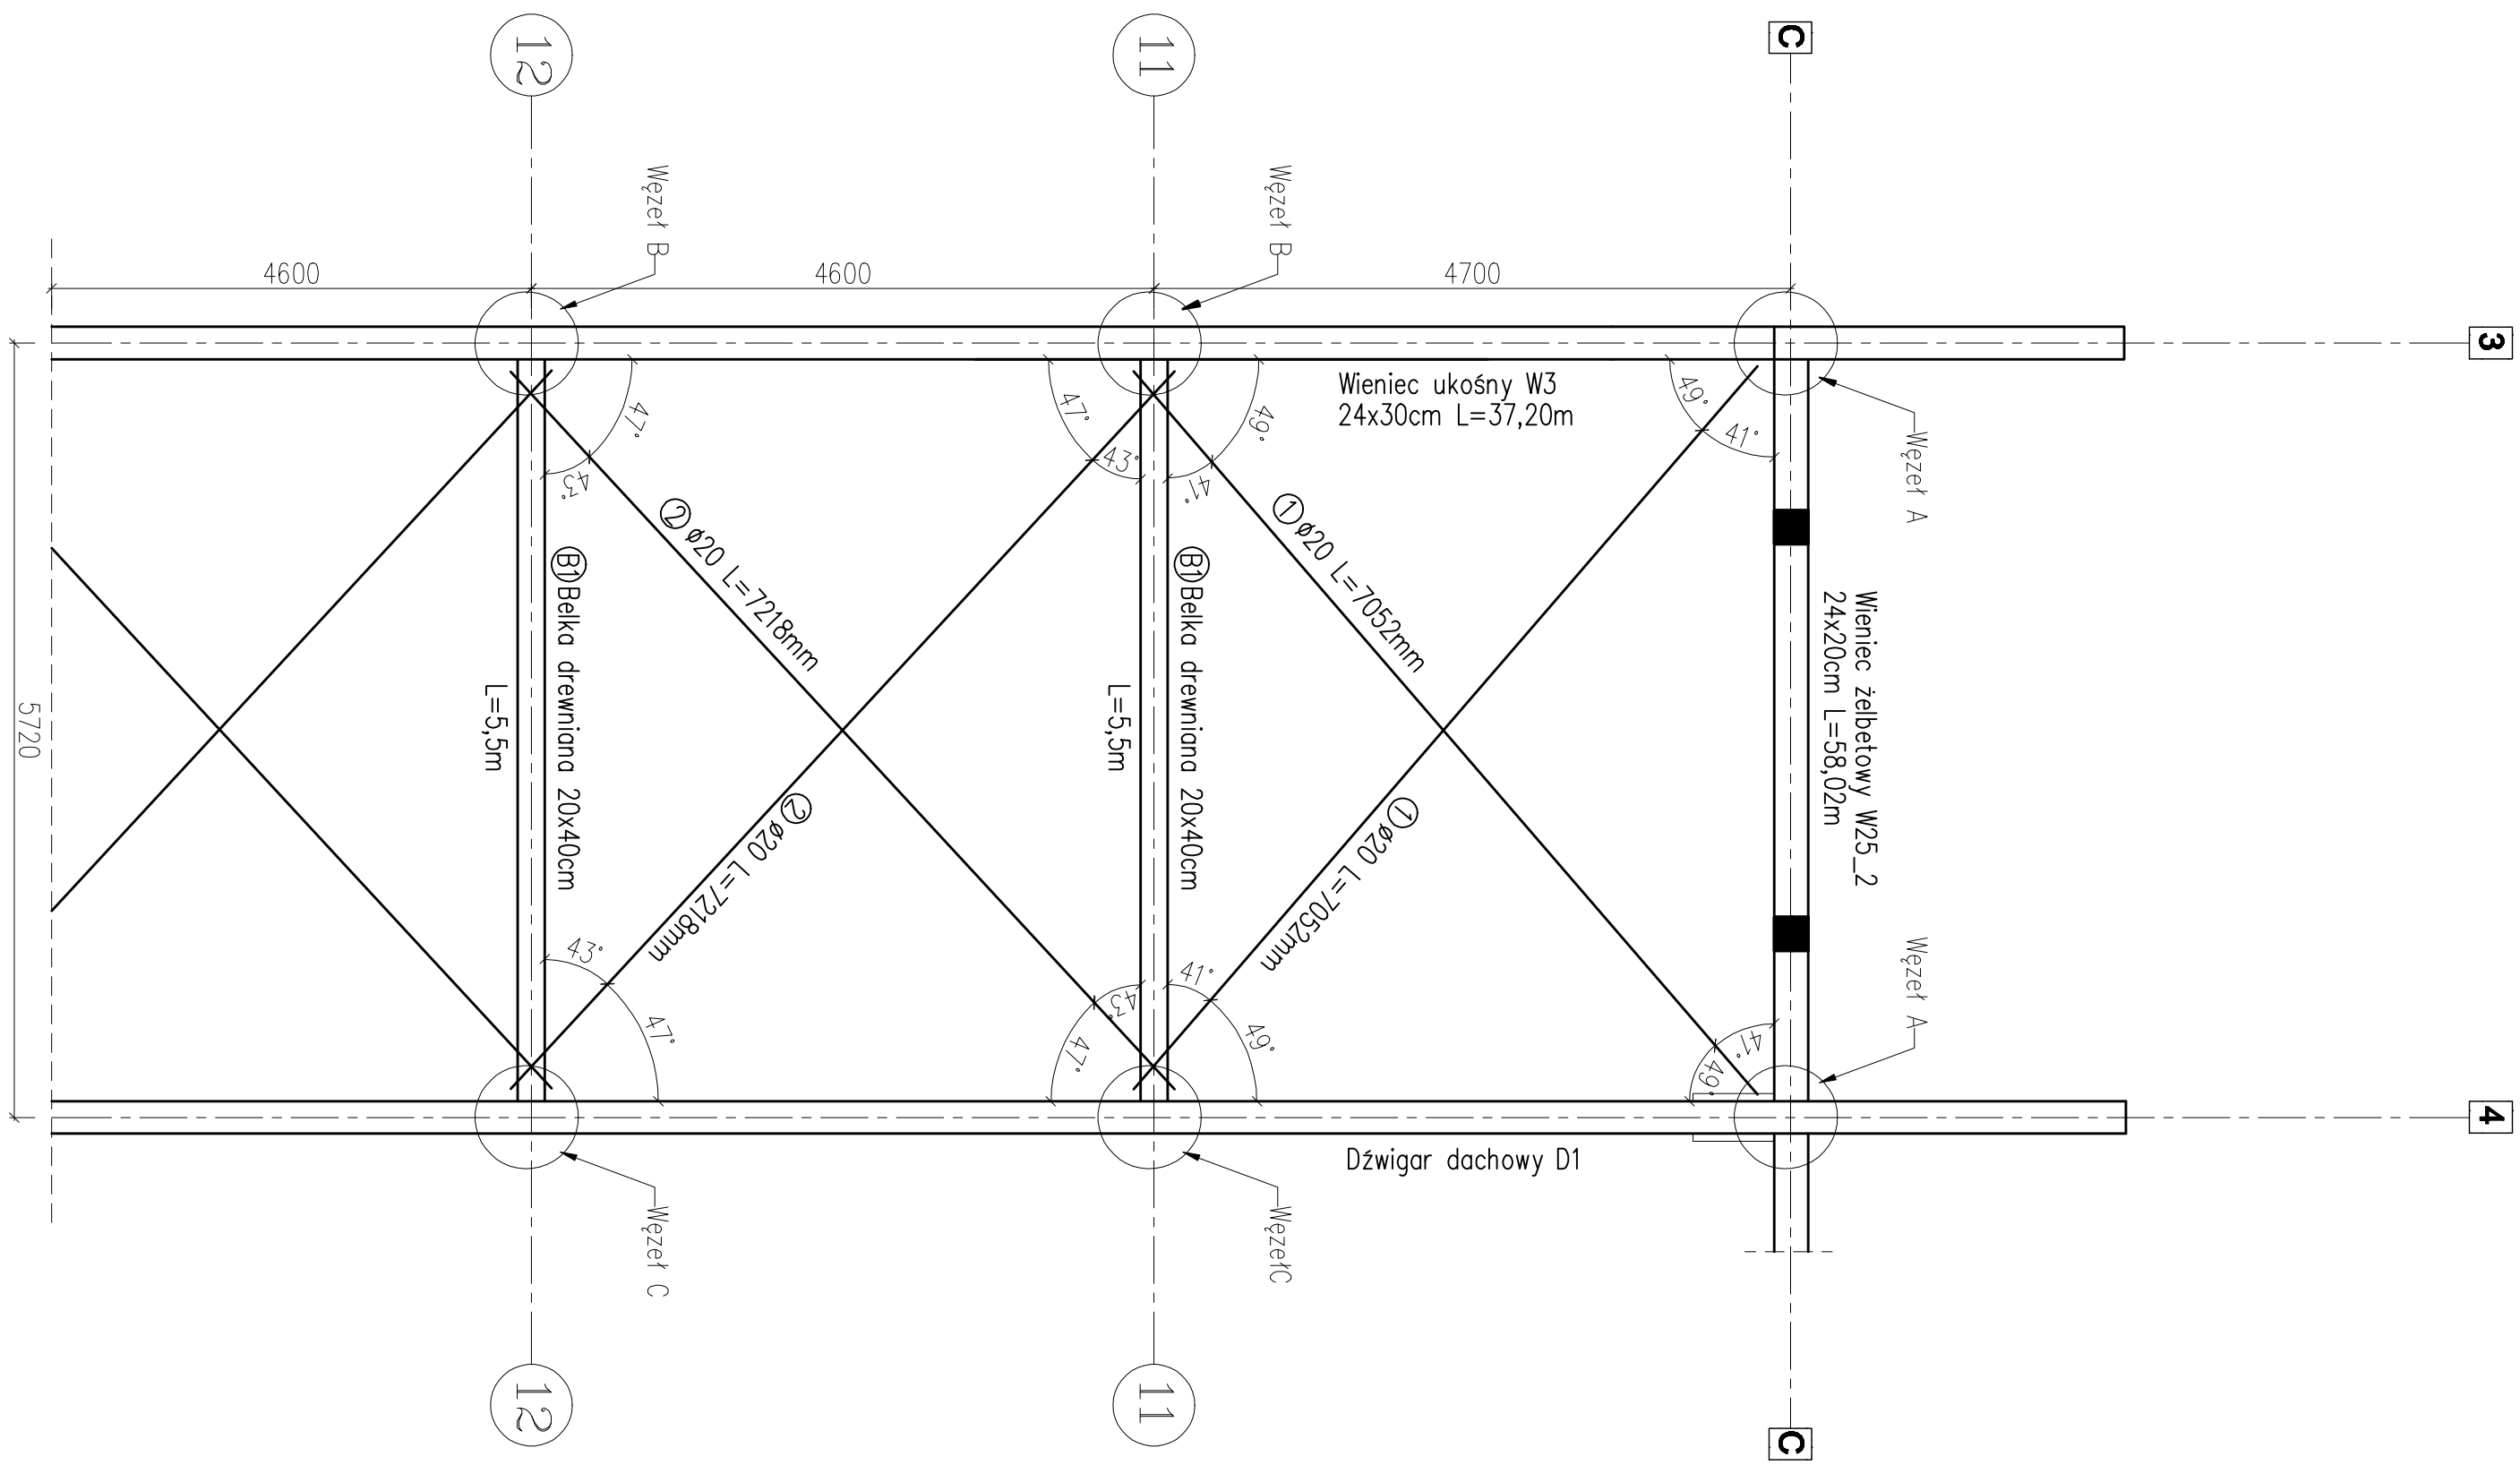


RZUT DACHU Skala 1:100

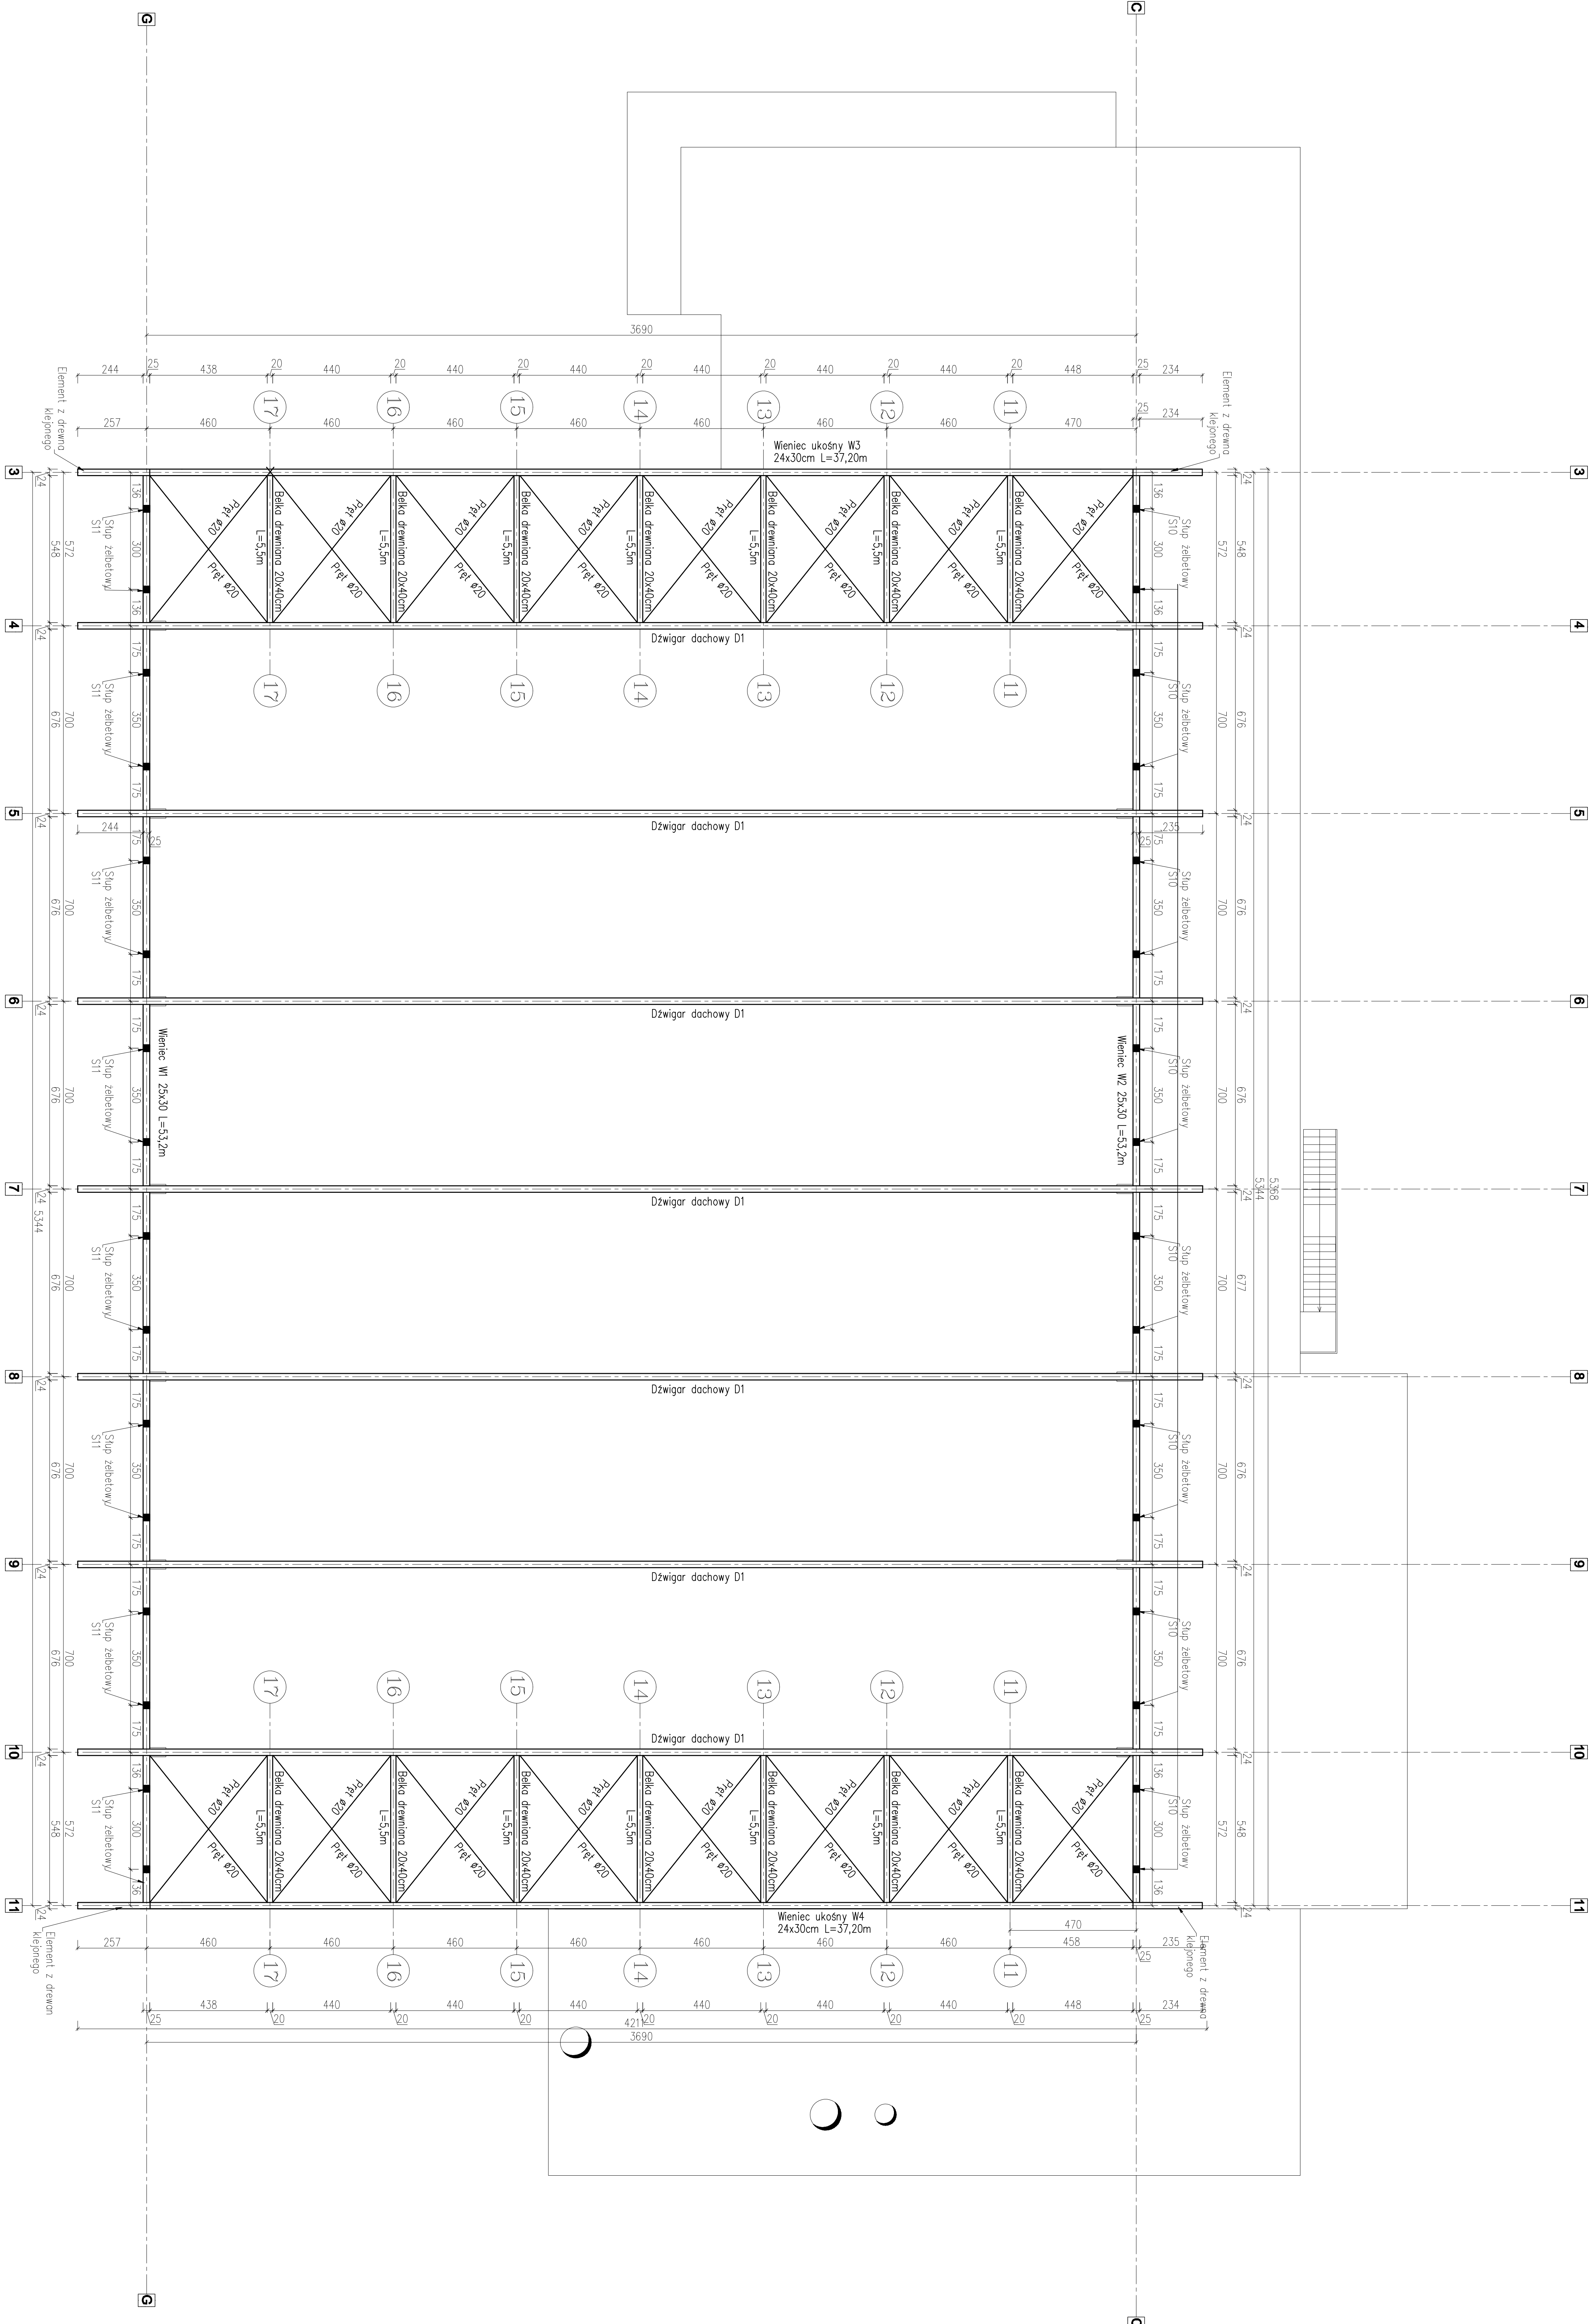

SZCZEGÓŁ STĘŻEŃ
Skala 1:50

[illegible]