OBIEKT: LIPIANY 3 Gm. LIPIANY pow. PYRZYCKI woj. ZACHODNIOPOMORSKIE	*nazwa jednostki wykonawstwa geodezyjnego*
SKALA: 1:500	
Wykonano metodą: kserograficzną	
Kierownik roboty: Jerzy Balcerkiewicz	**Wykonano w ramach roboty geodezyjnej:** KERG nr: 117 / 2007 zgłoszonej w PODGiK w: Pyrzycach

Wtórnik niniejszy sporządzono przy wykorzystaniu:
1. **mapy zasadniczej w skali:** 1:500 **nr arkuszy** 351.411, 1914
2. **danych branżowych części uzbrojenia podziemnego**
3. **pomiaru dodatkowych elementów** (rzędne wejść, drzewostan)
4. opracowanych geodezyjnie elementów planu zagospodarowania przestrzennego (linie regulacyjne, osie ulic)

Na niniejszym wtórniku wykazano następujące projekty obiektów budowlanych, w tym uzbrojenia podziemnego terenu:

1.

2.

Informacje dodatkowe:
1. zakres pomiaru
2. Mapa sporządzona zgodnie z obowiązującymi przepisami.
3. Redakcja znaków zgodna z instrukcją techniczną „K-1 Podstawowa mapa Kraju"
4. Mapa nadaje się do celów projektowych.
5. Stopień kartometryczności wtórnika jest zgodny z przepisami instrukcji technicznej „K-1 Podstawowa Mapa Kraju".
6. Wszystkie trwałe obiekty budowlane podlegają wytyczeniu przez jednostkę wykonawstwa geodezyjnego.
7. Nie wyklucza się istnienia w terenie również uzbrojenia o których brak było informacji branżowych i nie zostały odnalezione w czasie inwentaryzacji geodezyjnej.

Uzbrojenie podziemne opracowano na podstawie:
1. danych branżowych – z literą B
2. pośredniego ustalenia przebiegu aparaturą elektromagnetyczną – z literą A
3. bezpośrednich pomiarów powykonawczych – bez litery

W związku z tym w częściach 1 i 2 nie gwarantuje się kompletności, a dokładność położenia uzbrojenia jest niższa od dokładności kartometrycznej mapy.

Wpisano 27.02.07 55/07

do rejestru

wtórników w: 27.02.07

Aktualność wtórnika na dzień: 22.02.2007

Kierownik jednostki wykonawstwa geodezyjnego:

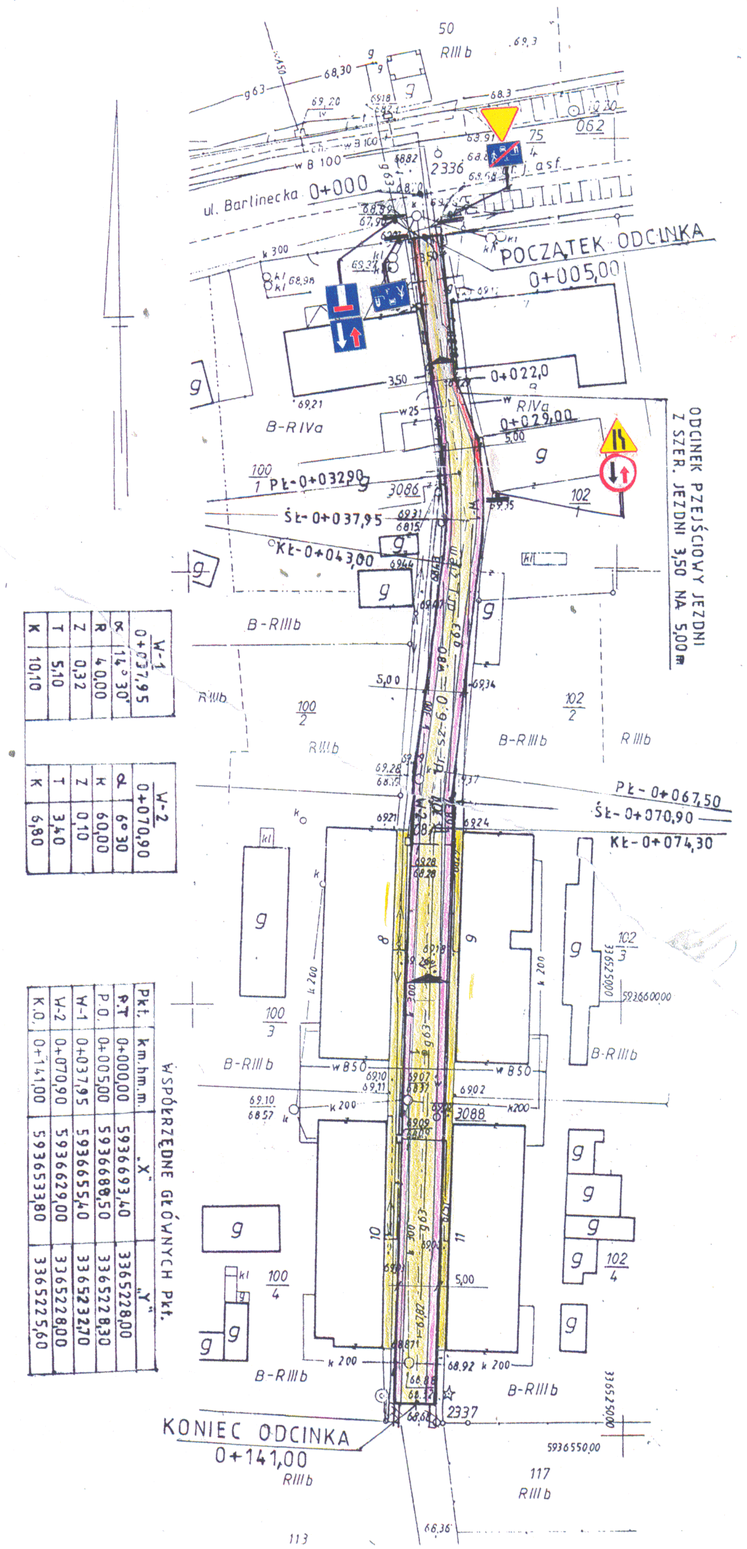

NADZÓR i PROJEKTOWANIE – Tadeusz Okoński ul. Żubrów 2/1 71-617 Szczecin Uprawnienia Nr 167/Sz/88 NIP 8 51-168-51-96 tel. 091 422 94 30 kom. 0503 85 97 91	0

Zamawiający:

GMINA LIPIANY
Plac Wolności 1 74-240 Lipiany

PLAN SYTUACYJNY

PRZEBUDOWA CZĘŚCI DROGI UL. BARLINECKA – BARAKI POŁOŻONEJ NA DZIAŁCE NR 101 W OBR. 3 MIEJSCOWOŚĆ LIPIANY

SKALA 1: 500

Wyszczególnienie:	Imię i Nazwisko	Podpis
Projektował:	**Tadeusz Okoński** Uprawnienia Nr 167/Sz/88	
Sprawdził:	mgr inż. **Jacek Wala** Uprawnienia Nr 208/Sz/94	mgr inż. Jacek Wala upr. bud. Nr 208/Sz/94
Szczecin maj 2007r.		