ZBROJENIE GÓRNE STROPU NAD PARTEREM – skala 1:100

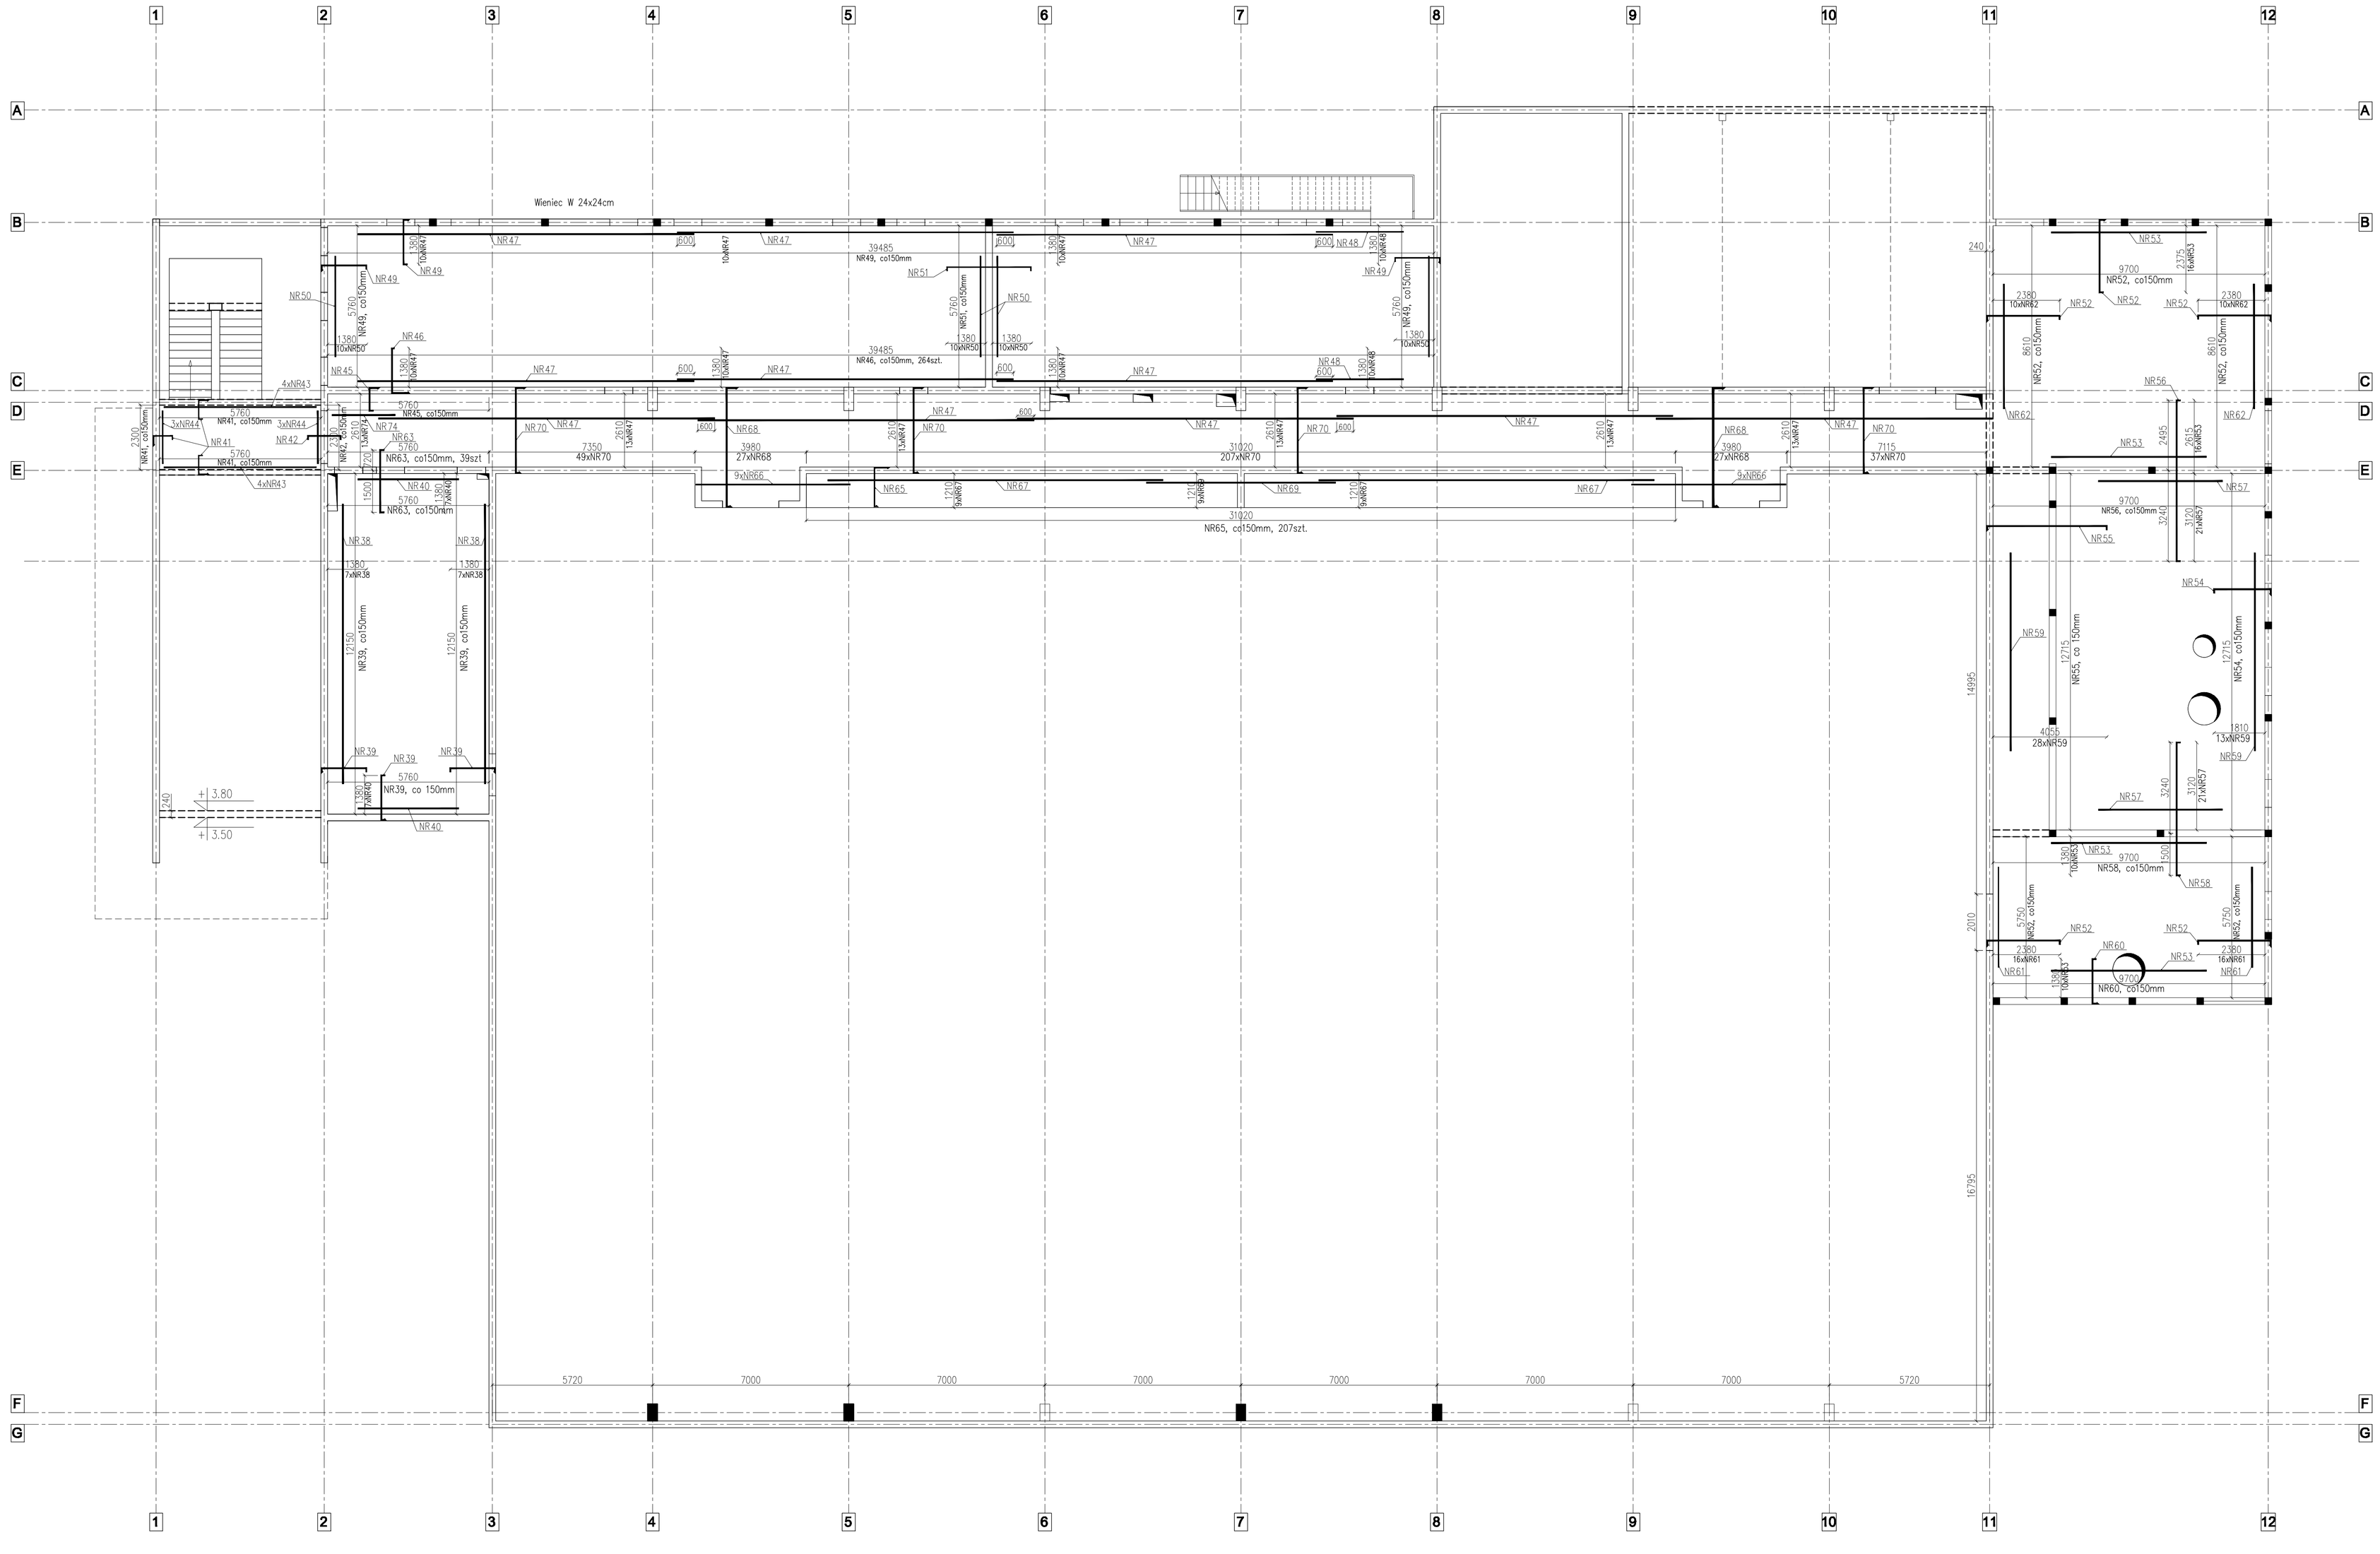

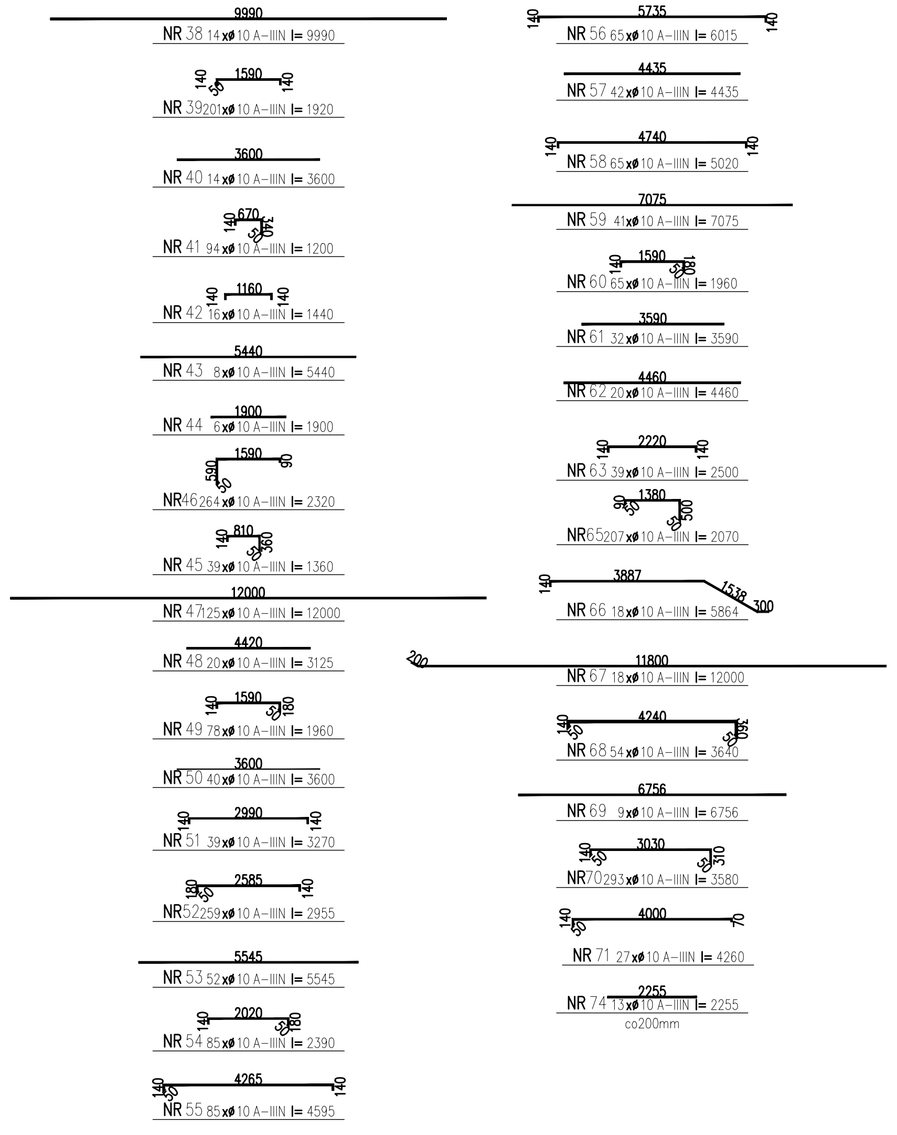

Uwagi:
1. Beton B25
2. Stal zbrojeniowa: A-I (St3SX) i A-IIIN (RB500W)
3. W miejscu kolizji zbrojenia z otworem pręt przeciąć i odgiąć
4. W razie niejasności skontaktować się z projektantem

ART PROJEKT K&M Sp. z o.o.
ul. Przemysłowa 7f, 83-400 Kościerzyna
NIP 591-163-58-00, Regon 220376462
tel/fax +48 58 680 83 69

287–08

INWESTOR: Gmina Lipiany
ul. Plac Wolności 1, 74-240 Lipiany

SKALA 1:100

INWESTYCJA:
Projekt wykonawczy hali rekreacyjno – sportowej
przy ul. Kopernika w Lipianach, (dz. Nr 170/2)
wraz z urządzeniami budowlanymi i zagosp. terenu

NR RYS. Kw-7.2

DATA 11.2008

ZROJENIE GÓRNE STROPU NAD PARTEREM

PROJEKTANT:
mgr inż. Elżbieta Wewiórska
upr. nr 1957/66/85
w specjalności konstrukcyjnej do projektowania bez ograniczeń

WERYFIKATOR:
mgr inż. Janusz Kępa
upr. nr 263/73
w specjalności konstrukcyjnej do projektowania bez ograniczeń

ASYSTENT PROJ.: Filip Idziak
Arkadiusz Formela

BETON B25 i B30
Stal St500 i A-I