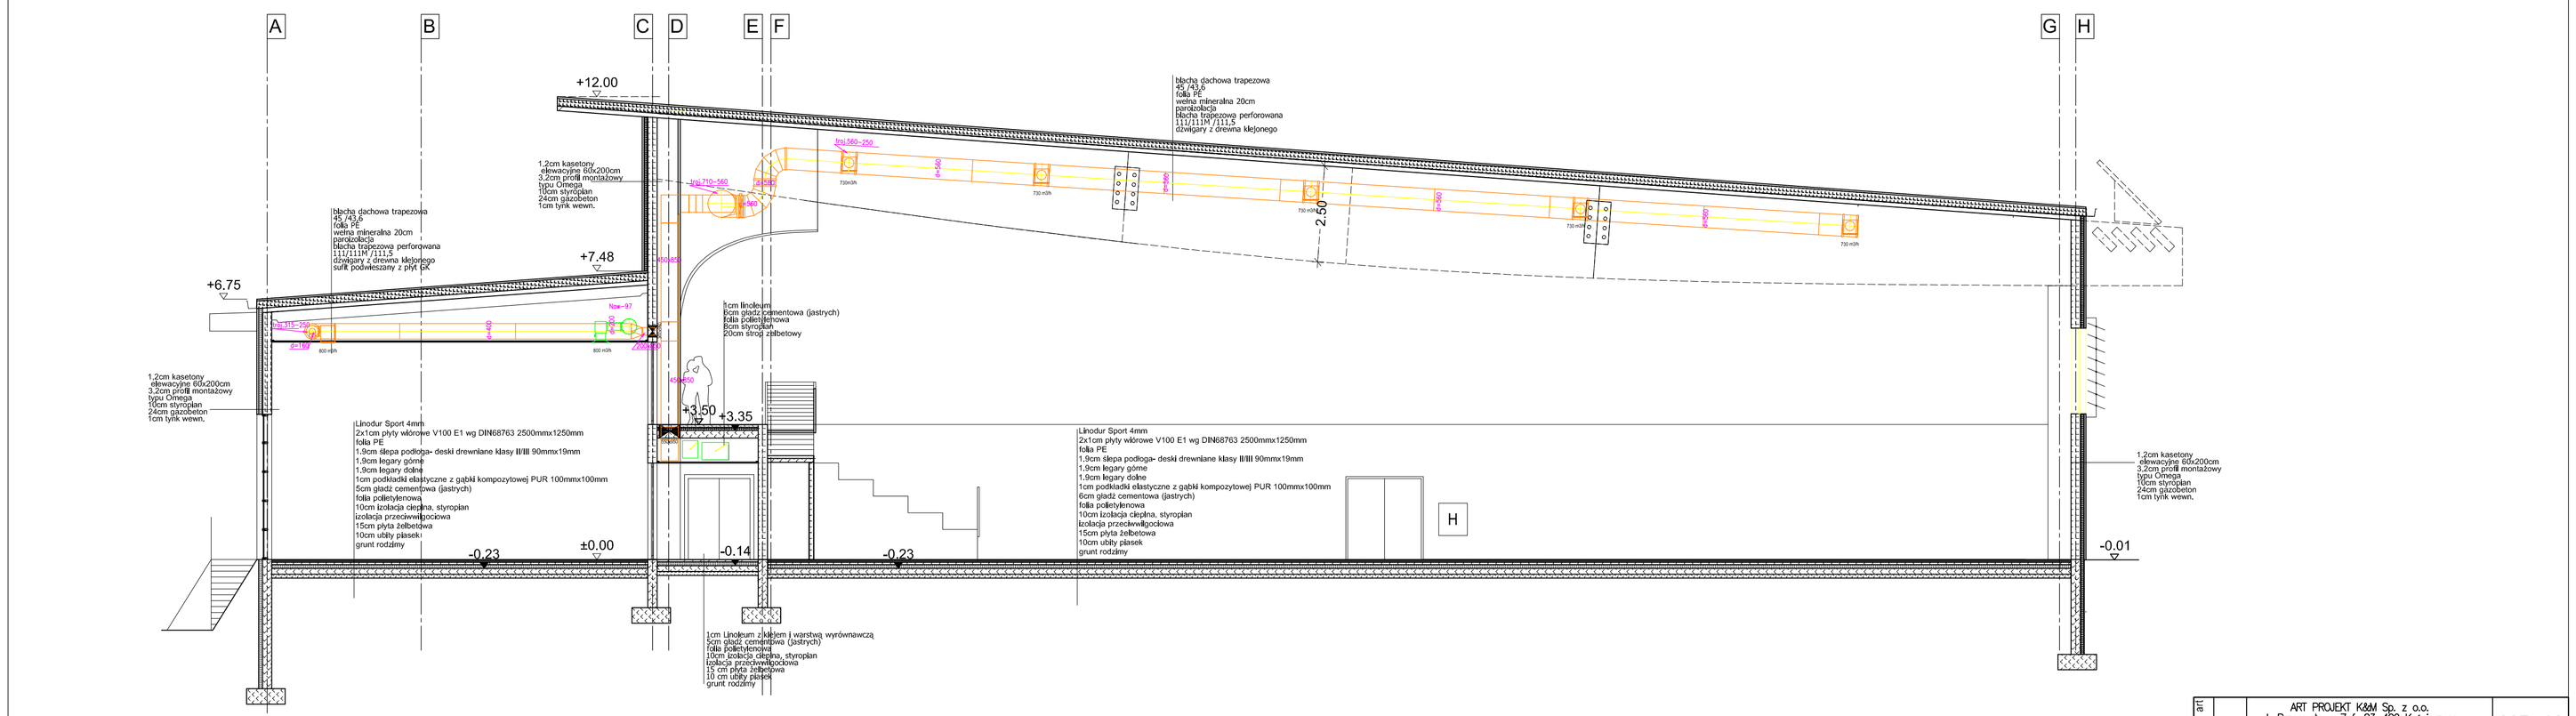

PRZEKRÓJ E-E

ART PROJEKT K&M Sp. z o.o. ul. Przemysłowa 7 f, 83-400 Kościerzyna NIP 591-163-58-00, Regon 220376462 tel/fax +48 58 680 83 69	287-08
INWESTOR: Gmina Lipiany Pl. Wolności 1, 70-240 Lipiany	SKALA 1:100
INWESTYCJA: Projekt budowlany instalacji centralnego ogrzewania wraz z maszynownią pomp ciepła, instalacji wodociągowej, kanalizacji w ramach budowy hali sportowej dz. nr 170/2, 175, 161, gm. Lipiany	NR RYS. 20
Wentylacja mechaniczna. Przekrój E-E	DATA 10.2008
PROJEKTANT: mgr inż. Arkadiusz Malinowski upr. nr 294/Gd/2002 w specjalności instalacyjnej w zakresie sieci, instalacji i urządzeń: wodociągowych i kanalizacyjnych, cieplnych, gazowych i wentylacyjnych w zakresie projektowania i kierowania robotami bez ograniczeń	
SPRAWDZAJĄCY: inż. Jędrzej Myszka upr. nr POM/0040/PODS/07 do projektowania bez ograniczeń w specjalności instalacyjnej w zakresie sieci, instalacji i urządzeń: cieplnych, wentylacyjnych, gazowych, wodociągowych i kanalizacyjnych	
ASYSTENT PROJ: Magdalena Wróblewska	