


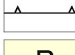

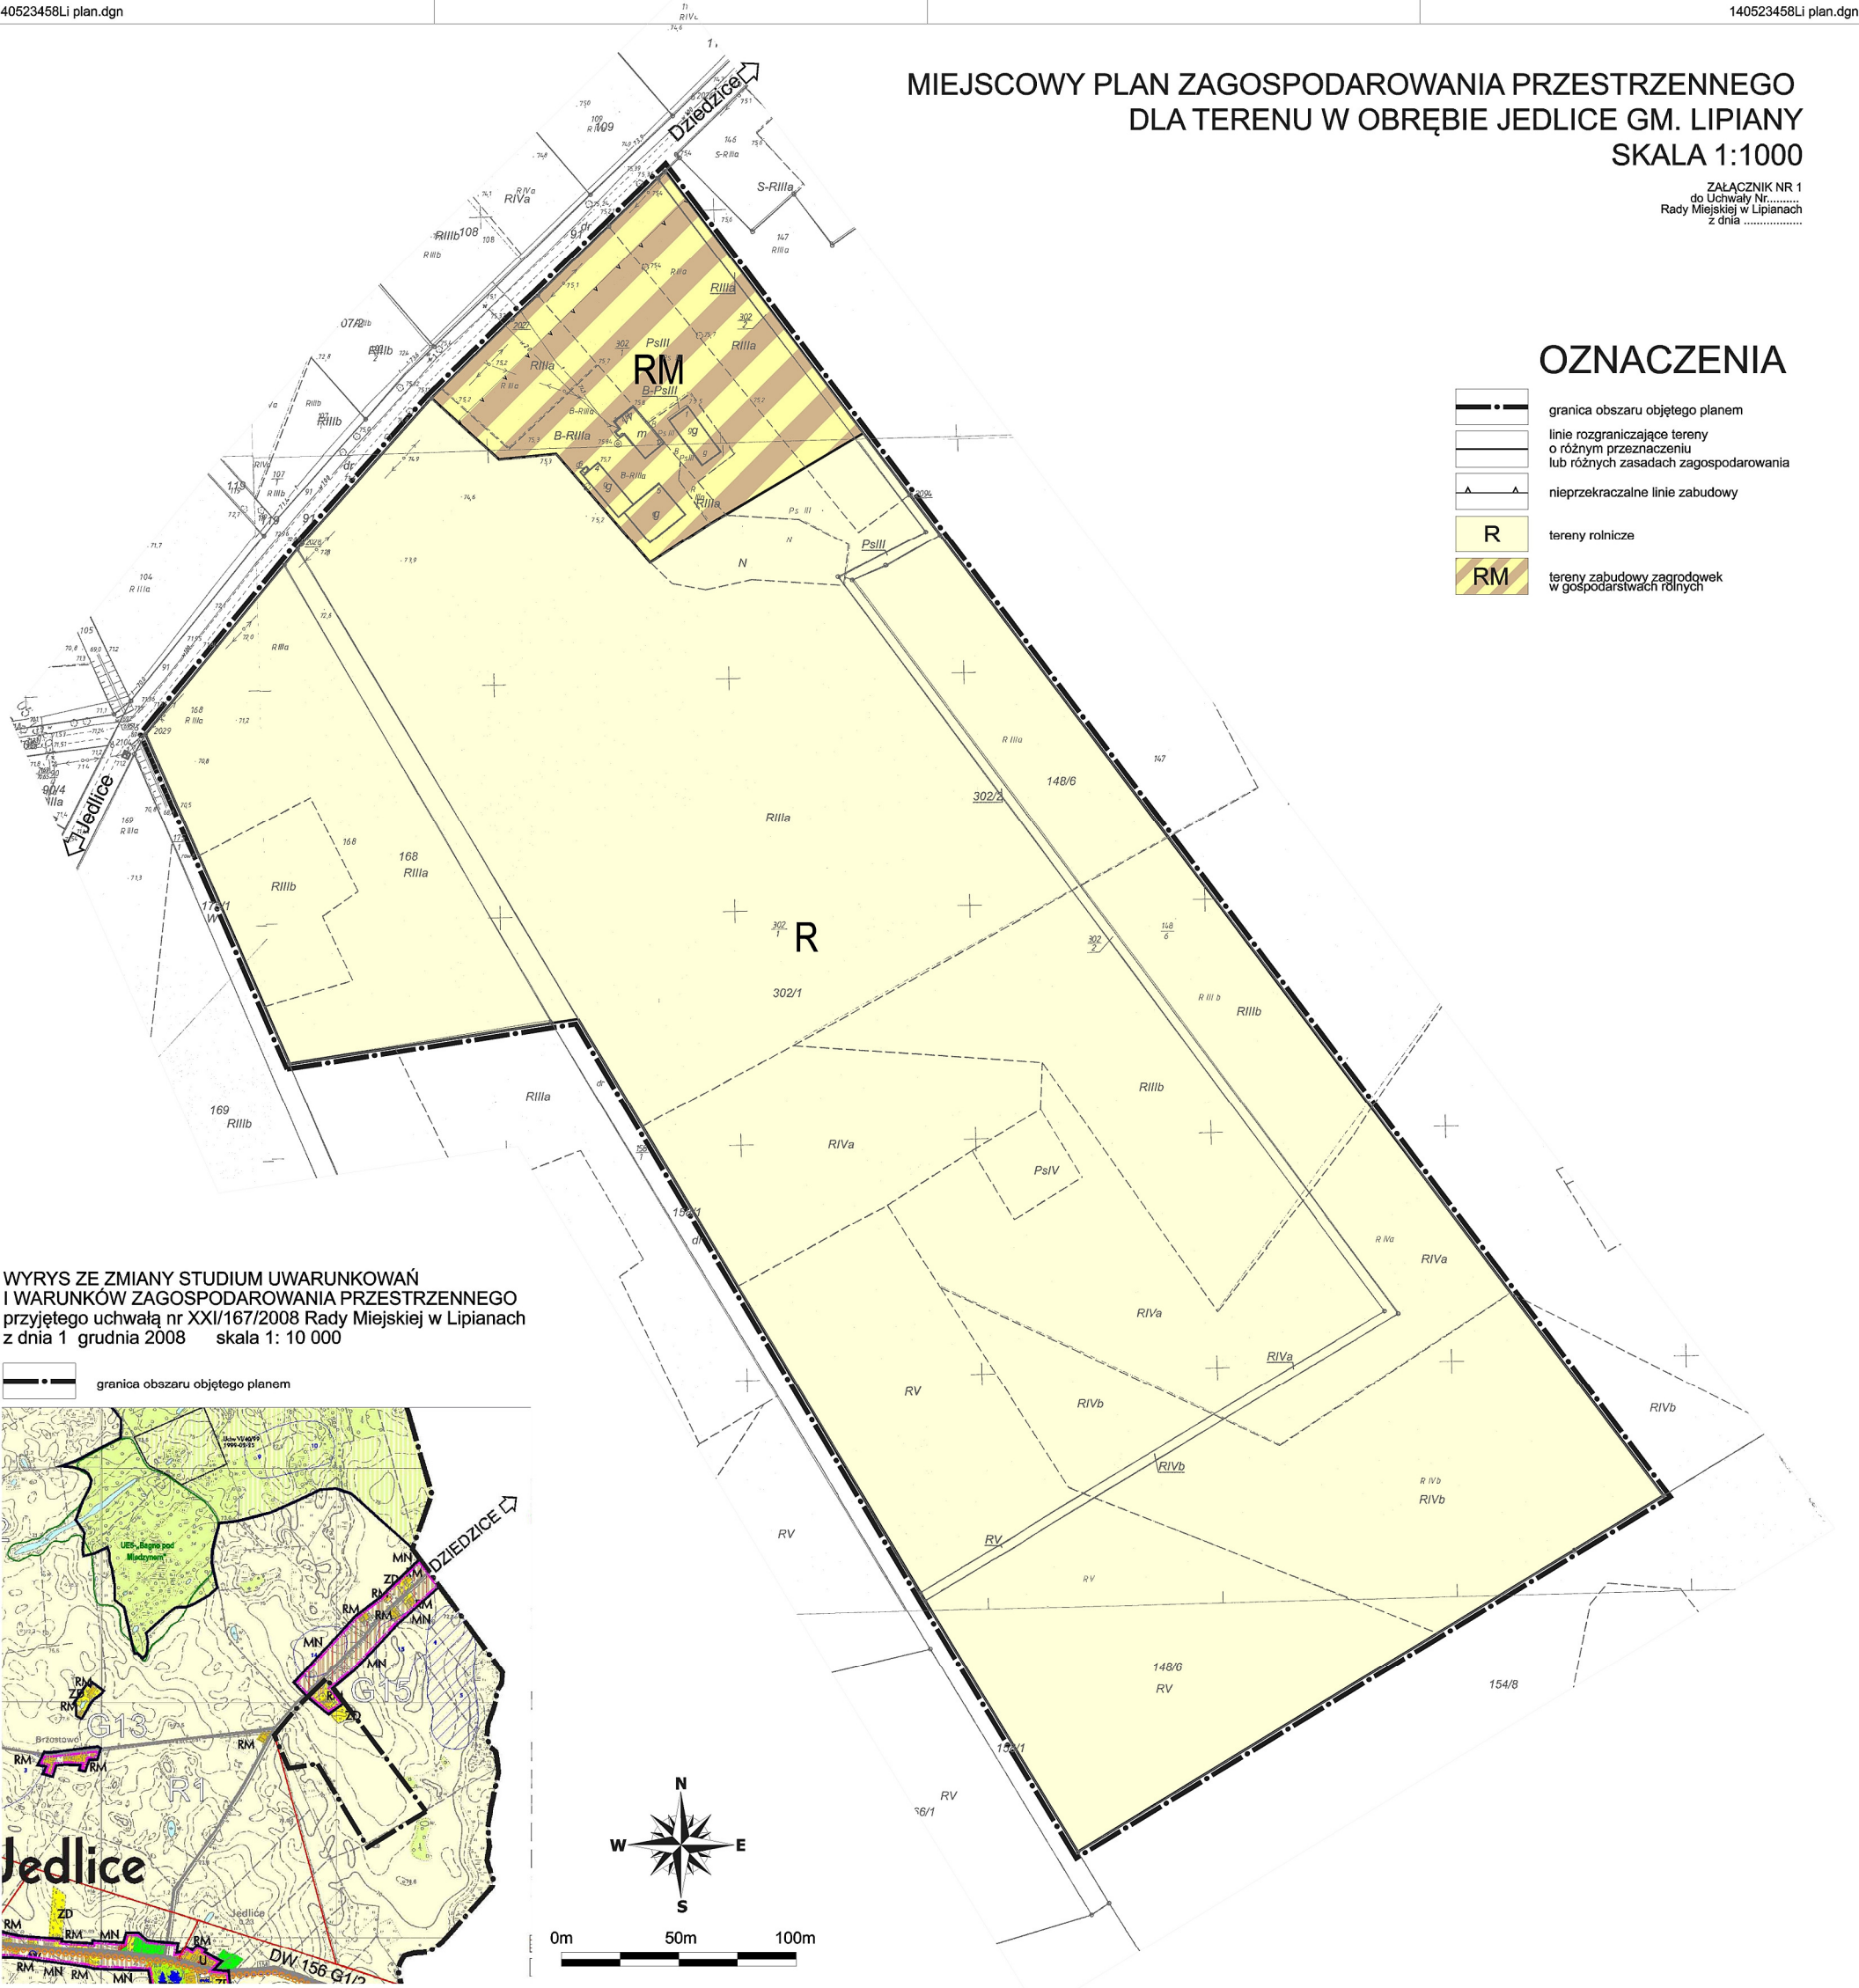


MIEJSCOWY PLAN ZAGOSPODAROWANIA PRZESTRZENNEGO DLA TERENU W OBRĘBIE JEDLICE GM. LIPIANY SKALA 1:1000

ZALĄCZNIK NR 1
do Uchwały Nr.....
Rady Miejskiej w Lipianach
z dnia

OZNACZENIA

-  granica obszaru objętego planem
-  linie rozgraniczające tereny o różnym przeznaczeniu lub różnych zasadach zagospodarowania
-  nieprzekraczalne linie zabudowy
-  R tereny rolnicze
-  RM tereny zabudowy zagrodówek w gospodarstwach rolnych



WYRYS ZE ZMIANY STUDIUM UWARUNKOWAŃ
I WARUNKÓW ZAGOSPODAROWANIA PRZESTRZENNEGO
przyjętego uchwałą nr XXI/167/2008 Rady Miejskiej w Lipianach
z dnia 1 grudnia 2008 skala 1: 10 000

