



Skala 1:50/500

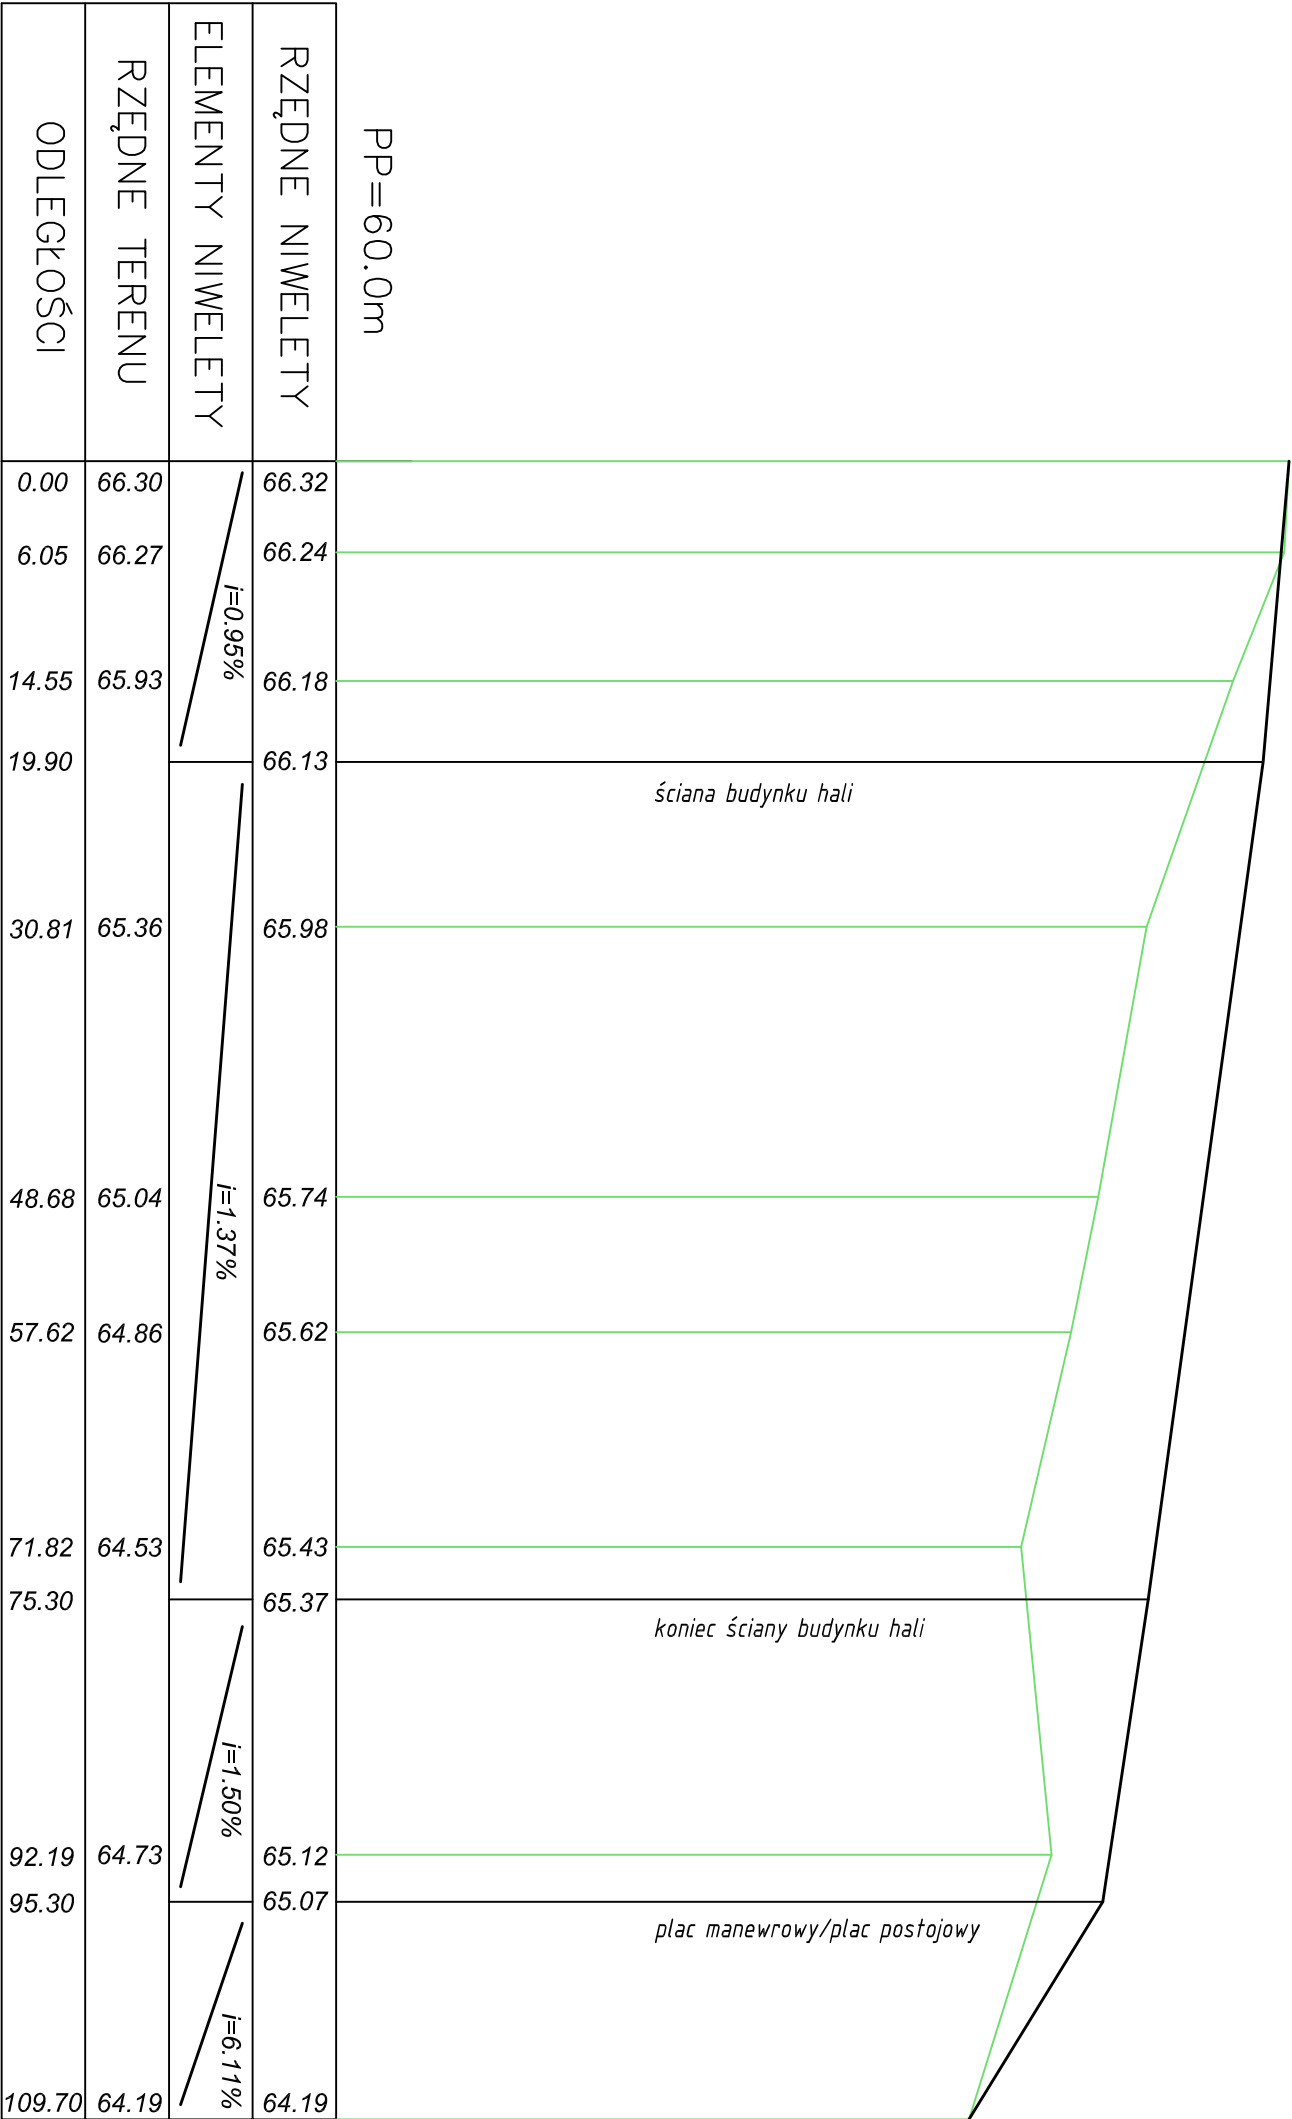

art		
	 projekt	287-08
	ul. Przemysłowa 7 f. 83-400 Kościerzyna NIP 591-163-58-00, Regon 220376462 tel/fax +48 58 680 83 69	
INWESTOR:	Gmina Lipiany ul. Plac Wolności 1, 74-240 Lipiany	SKALA 1:50/500
INWESTYCJA:	Projekt boisk sportowych przy projektowanej hali rekreacyjno-sportowej przy ulicy Kpennika w Lipianach	NR RYS. 3
BRANŻA:	DROGOWA	DATA 10.2008
PROFIL PODŁUŻNY DROGI WEWNĘTRZNEJ		
PROJEKTANT:	mgr inż. Kazimierz Sarnowski upr. nr 4457/Gd/90 projektanta w specjalności konstrukcyjno-inżynierskiej w zakresie dróg i lotniskowych dróg startowych oraz manipulacyjnych	
ASISTENT PROJ.	mgr inż. Szczerban Guziński	