



KONSTRUKCJA NA WIERZCHNI PRZED DRUGIM WEJŚCIEM DO HALI - PRZĘKRÓJ 5-5

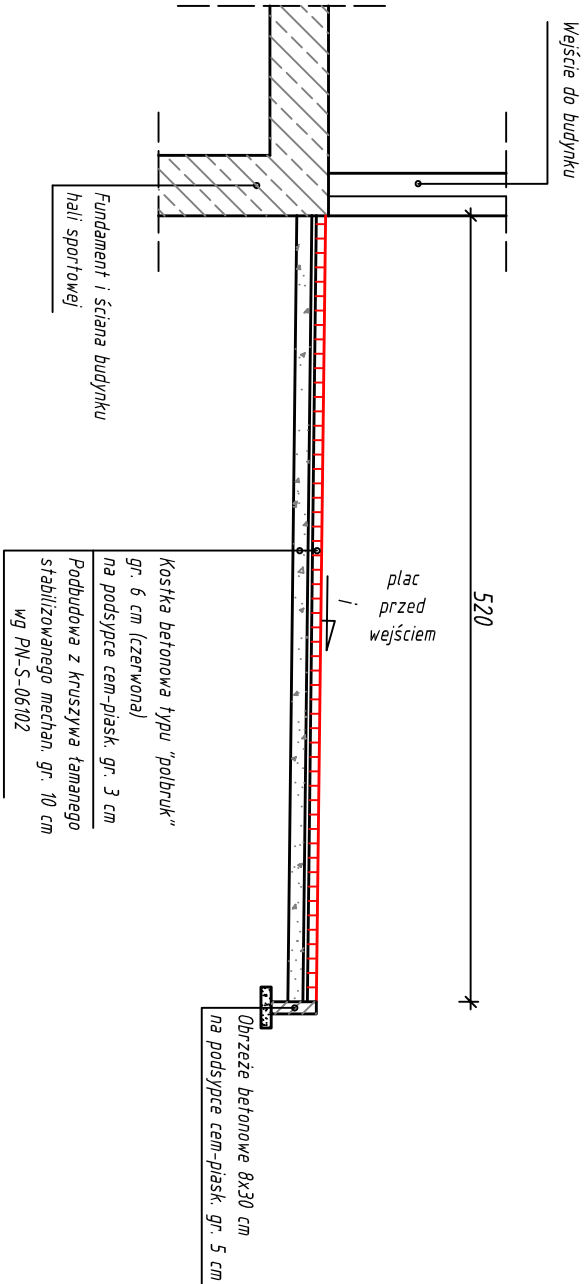

SZCZEGÓŁ "A" Skala 1:20



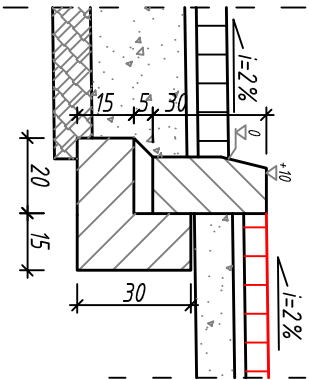


Krawężnik betonowy 15x30 cm na ławie bet. z oporem z betonu B-15

SCHEMAT UKŁADANIA GAZONÓW ORAZ WYMIARY



WIDOK UKŁÓŻONYCH PŁYT AZUROWYCH

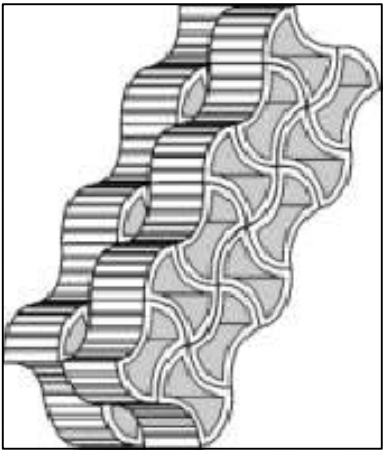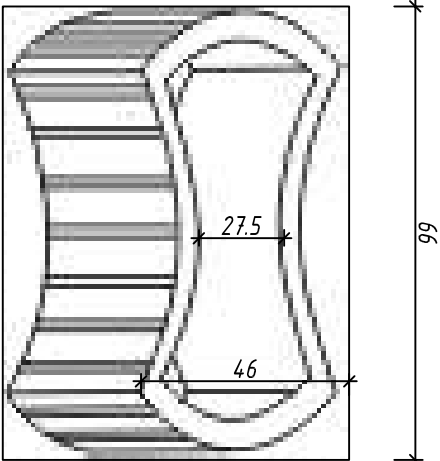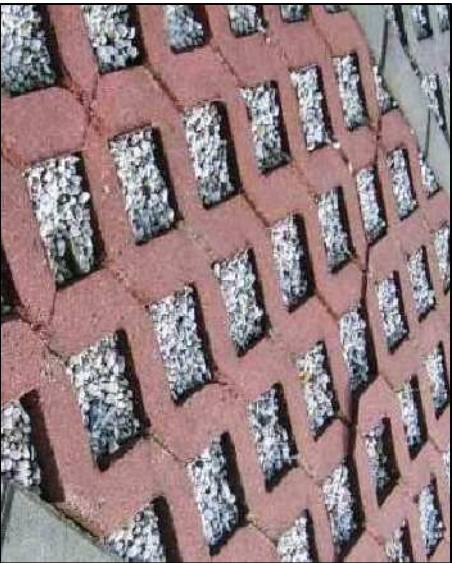

art		ART PROJEKT K&M Sp. z o.o. ul. Przemysłowa 7 f. 83-400 Kościerzyna NIP 591-163-58-00, Regon 220376462 tel/fax +48 58 680 83 69		287-08
projekt		INWESTOR: Gmina Lipiany ul. Plac Wolności 1, 74-240 Lipiny		SKALA 1:50
		INWESTYCJA: Projekt boisk sportowych przy projektowanej hali rekreacyjno-sportowej przy ulicy Kępnika w Lipinach		NR RYS. 5
BRANŻA: DROGOWA				DATA 10.2008
PRZĘKROJE NORMALNE, SZCZEGÓŁY				
PROJEKTANT: mgr inż. Kazimierz Sarnowski upr. nr 4457/Gd/90 projektanta w specjalności konstrukcyjno-inżyniernej w zakresie dróg i lotniskowych dróg startowych oraz manipulacyjnych				
ASYSTENT PROJ.: mgr inż. Szczepan Guziński				