




KONSTRUKCJA NAWIERZCHNI ZJAZDU - PRZEMIAN 1-1

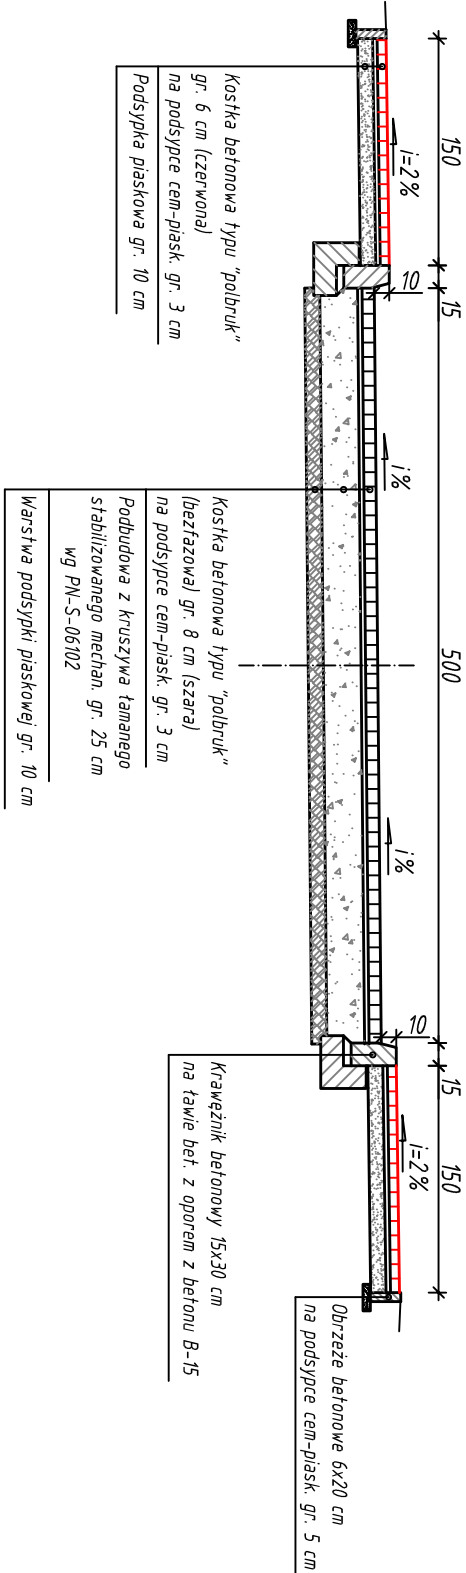


KONSTRUKCJA NAWIERZCHNI CHODNIKÓW, DROGI WEWNĘTRZNEJ I ZATOKI PARKINGOWEJ ZJAZDU - PRZEMIAN 2-2

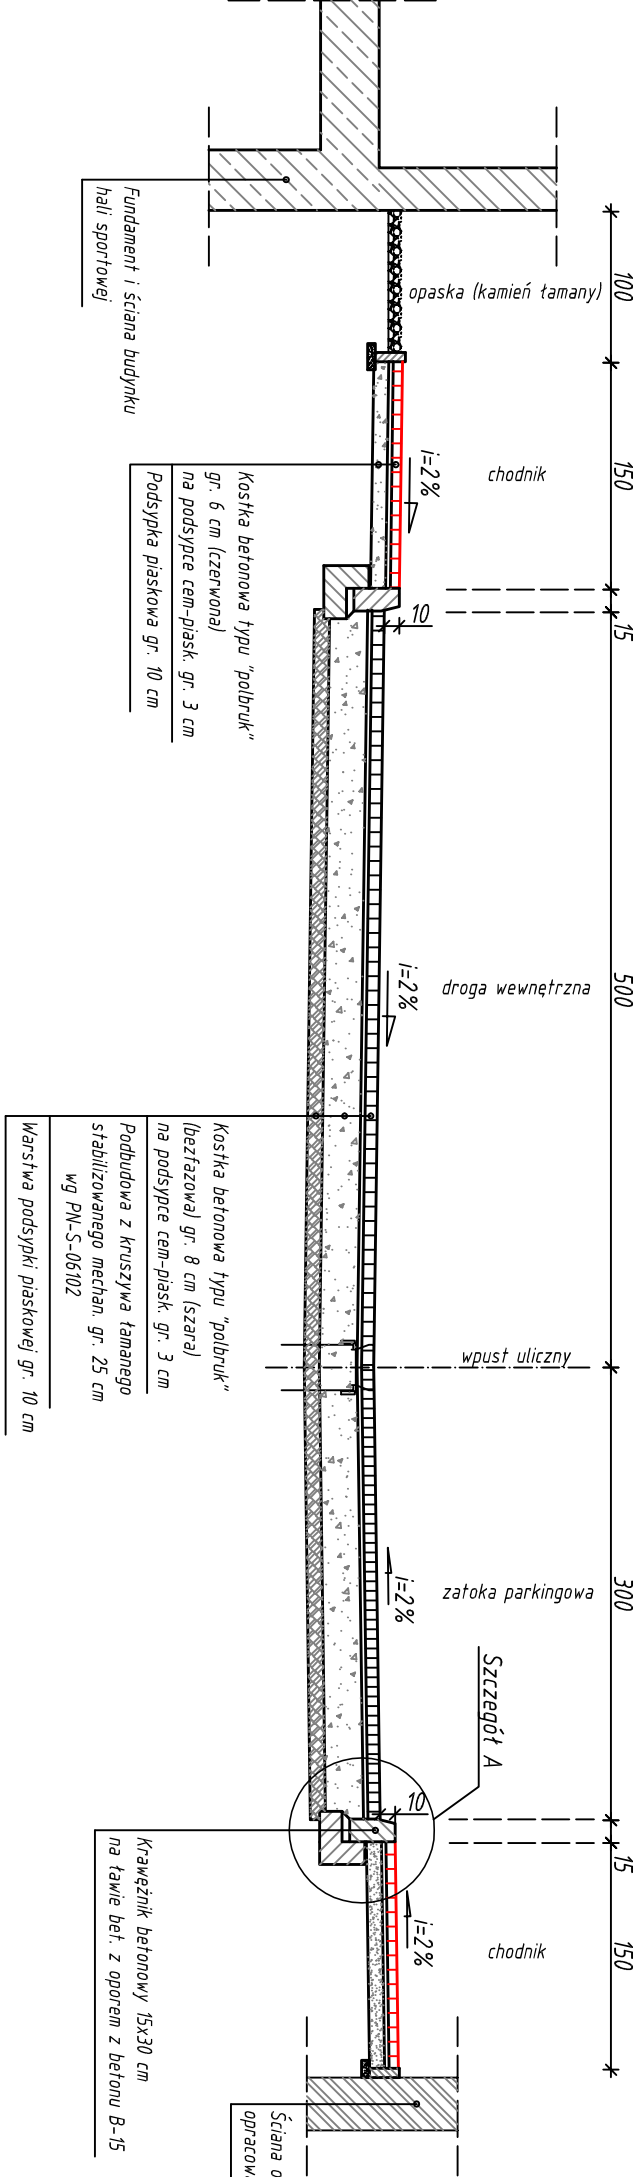

KONSTRUKCJA NAWIERZCHNI ZANIŻONEGO CHODNIKA PRZEMIAN 3-3

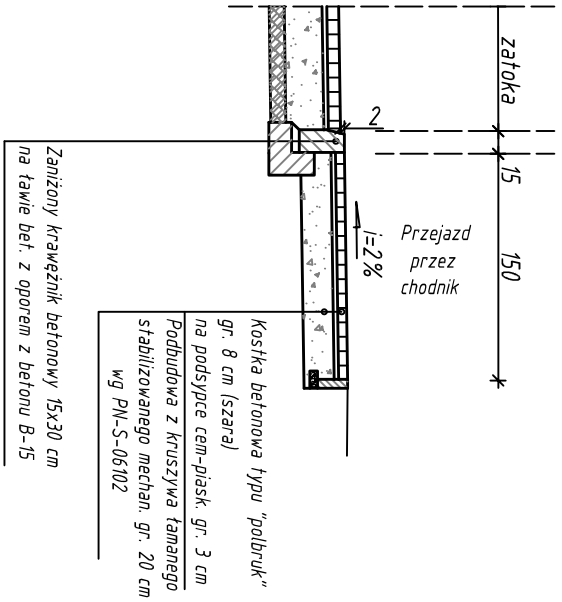

KONSTRUKCJA NAWIERZCHNI PARKINGU - PRZEMIAN 4-4

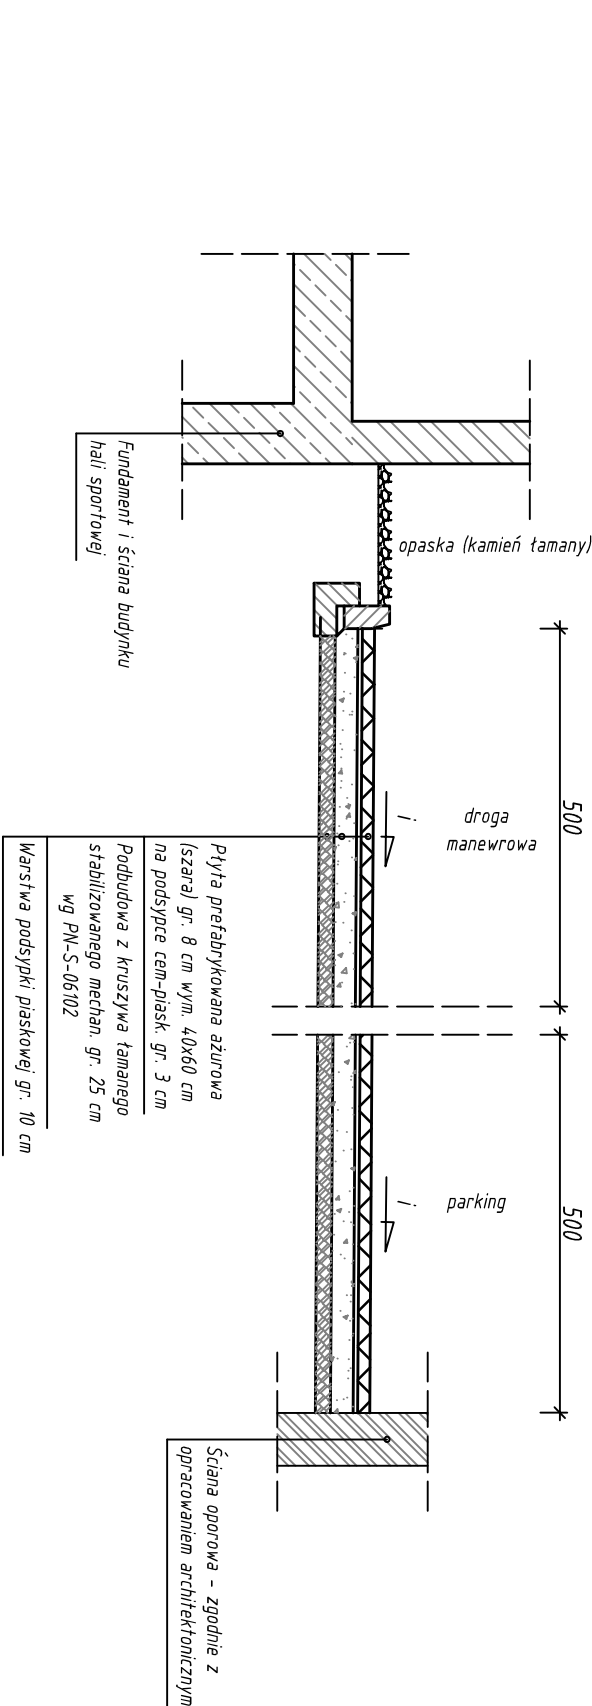

art	ART PROJEKT K&M Sp. z o.o. ul. Przemysłowa 7 f. 83-400 Kościerzyna NIP 591-163-58-00, Regon 220376462 tel/fax +48 58 680 83 69	287-08
projekt	INWESTOR: Gmina Lipiany ul. Plac Wolności 1, 74-240 Lipiany	SKALA 1:50
INWESTYCJA:	Projekt boisk sportowych przy projektowanej hali rekreacyjno-sportowej przy ulicy Kpennika w Lipianach	NR RYS. 4
BRANŻA:	DROGOWA	DATA 10.2008
PRZEMIANE NORMALNE		
PROJEKTANT:	mgr inż. Kozłowski Sarnowski upr. nr 4457/Gd/90 projektanta w specjalności konstrukcyjno-inżynierskiej w zakresie dróg i lotniskowych dróg startowych oraz manipulacyjnych	
ASISTENT PROJ.	mgr inż. Szczepan Guzinski	