

Kostka betonowa typu polbruk kolor szary

Kostka betonowa typu polbruk kolor czerwony

Płyta betonowa azurowa kolor szary

Podział miejsc parkingowych (mładowanie P-20)

Gazon czerwony, projektowany teren zielony

Obrzeże betonowe 6x20

Obrzeże betonowe 8x30

Krawężnik betonowy 15x30

Ściana oporowa

Rzędne istniejące

67.9

Rzędne projektowane


67.90

WU1

66.08

Projektowane wpuśy uliczne

LEGENDA

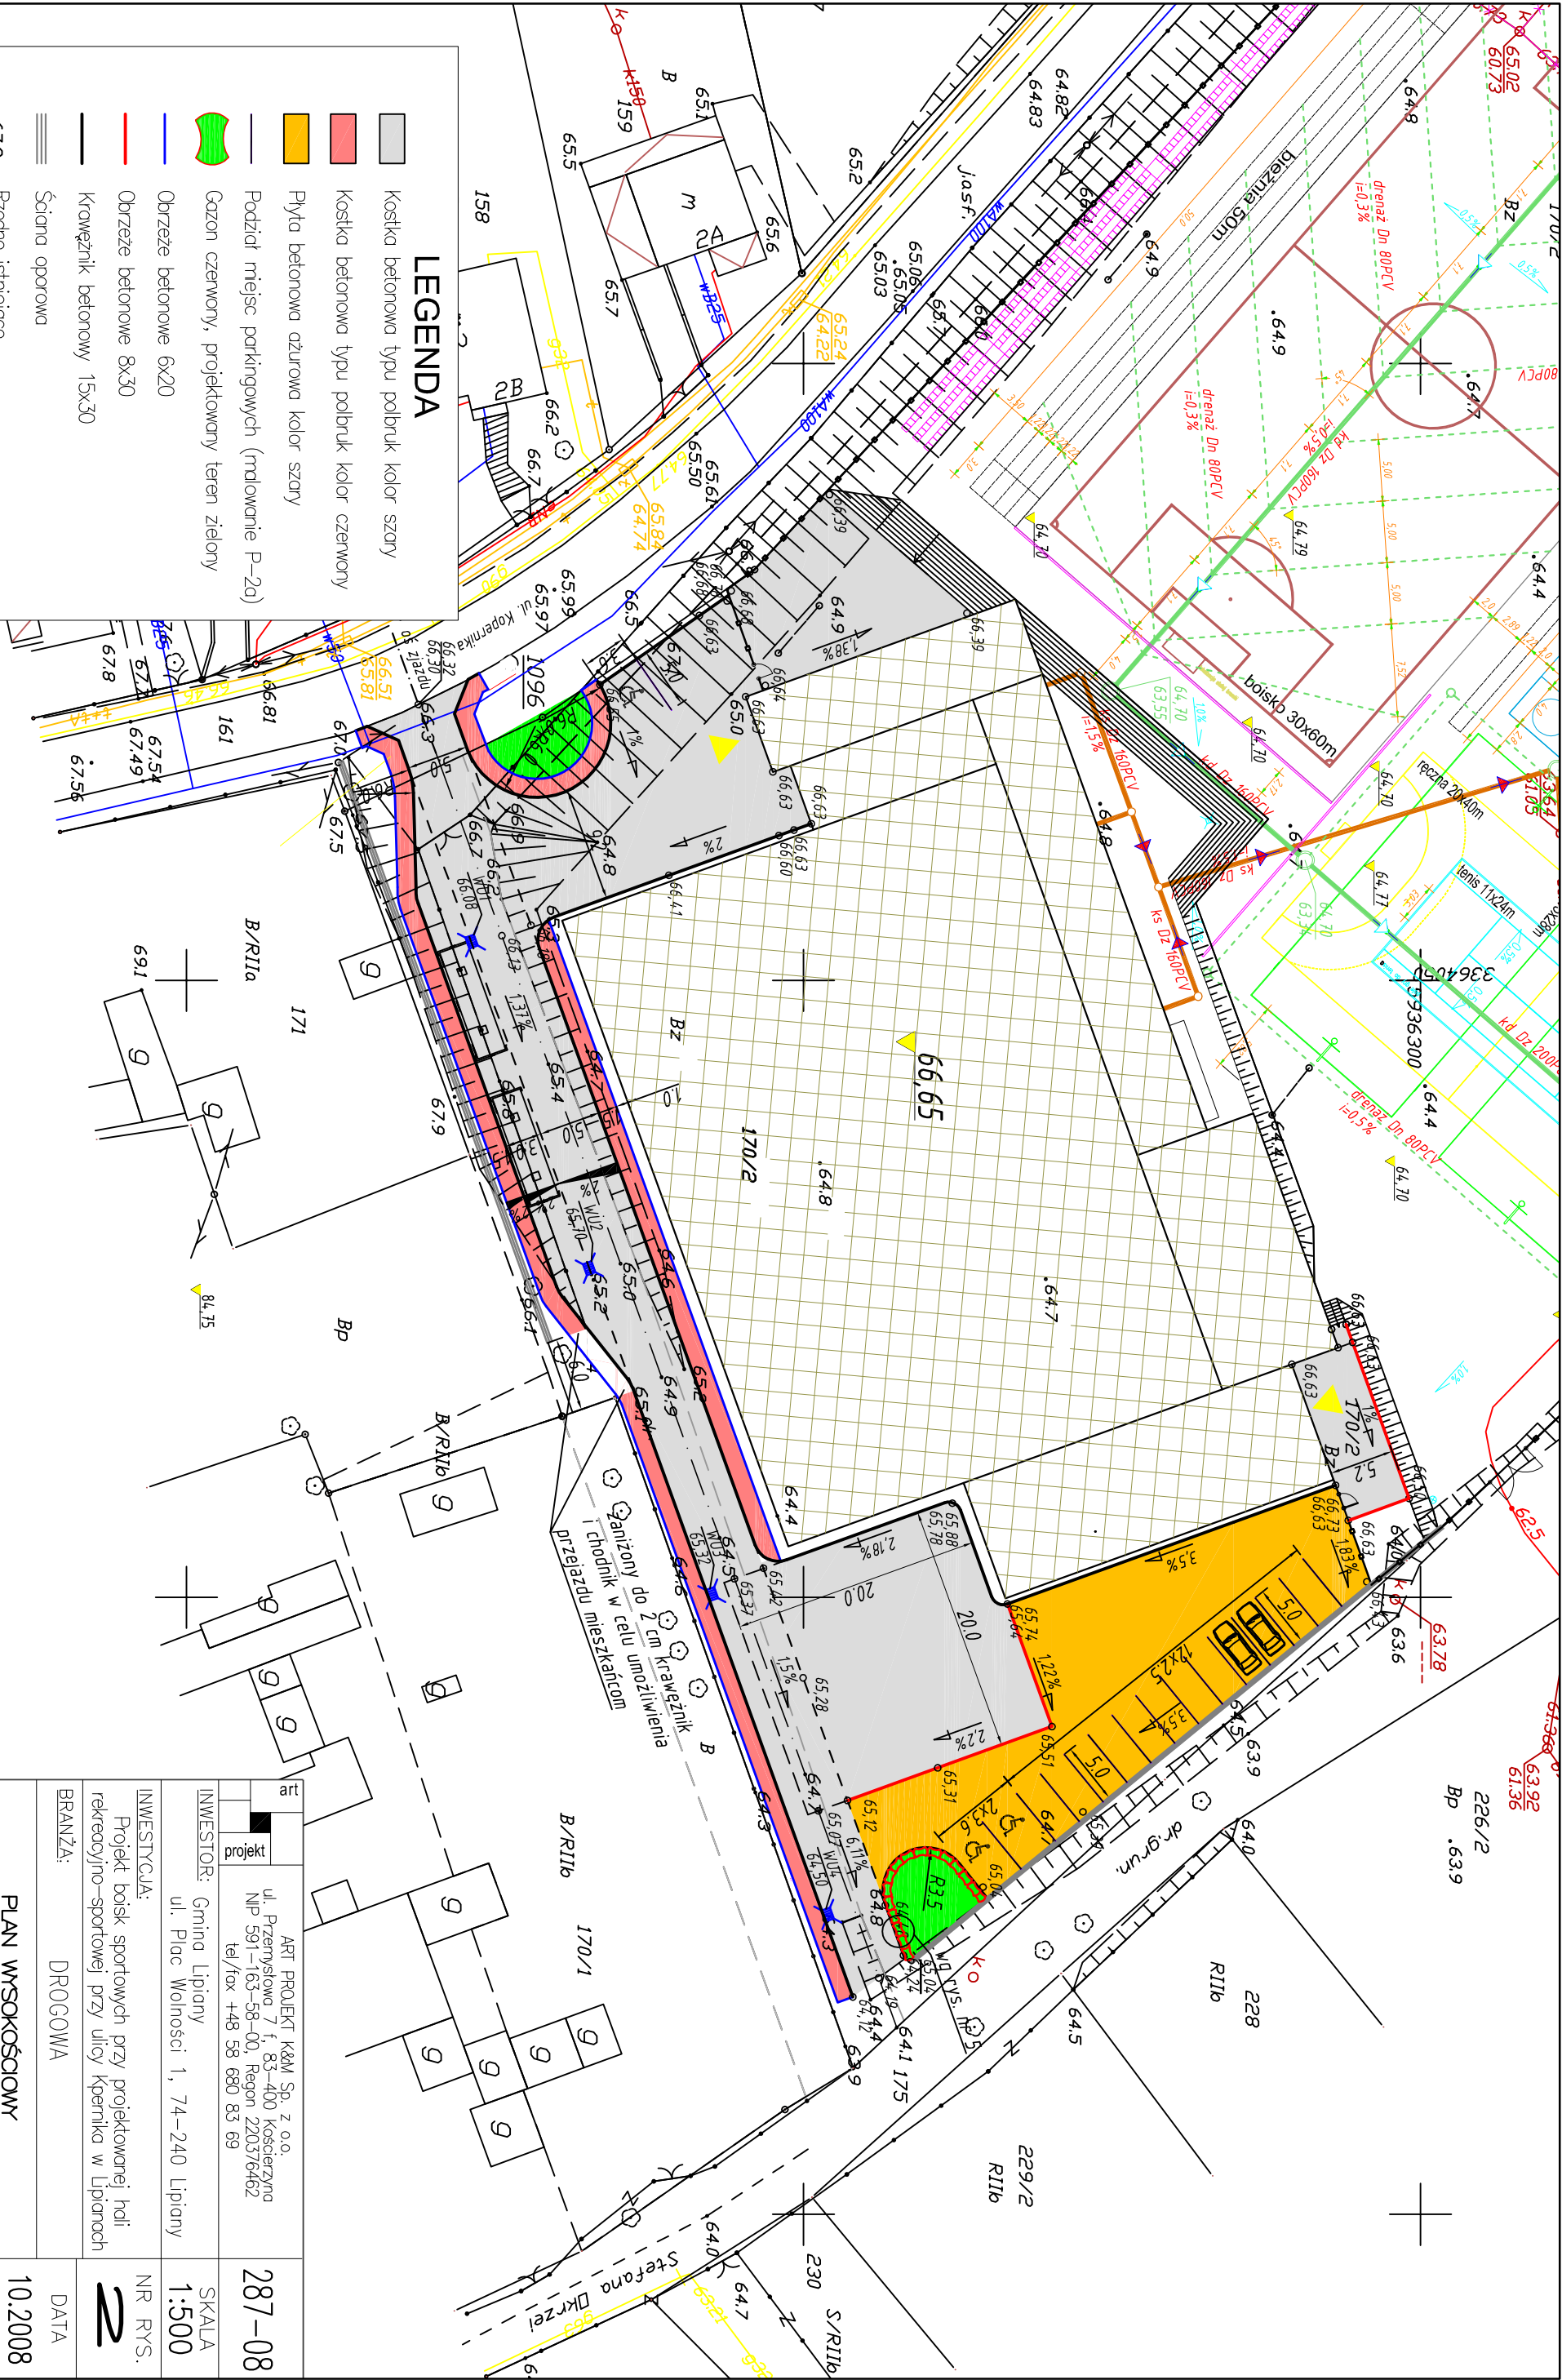

287-08		SKALA 1:500	
INWESTOR: Gmina Lipiany ul. Plac Wolności 1, 74-240 Lipiany		NR RYS. 2	
INWESTYCJA: Projekt boisk sportowych przy projektowanej hali rekreacyjno-sportowej przy ulicy Kpernika w Lipianach		DATA 10.2008	
BRANŻA: DROGOWA			
PLAN WYSOKOŚCIOWY			
PROJEKTANT: mgr inż. Kazimierz Sarnowski upr. nr 4457/Gd/90 projektanta w specjalności konstrukcyjno-inżyniernej w zakresie dróg i lotniskowych dróg startowych oraz manipulacyjnych			
ASISTENT PROJ.: mgr inż. Szczepan Guziński			