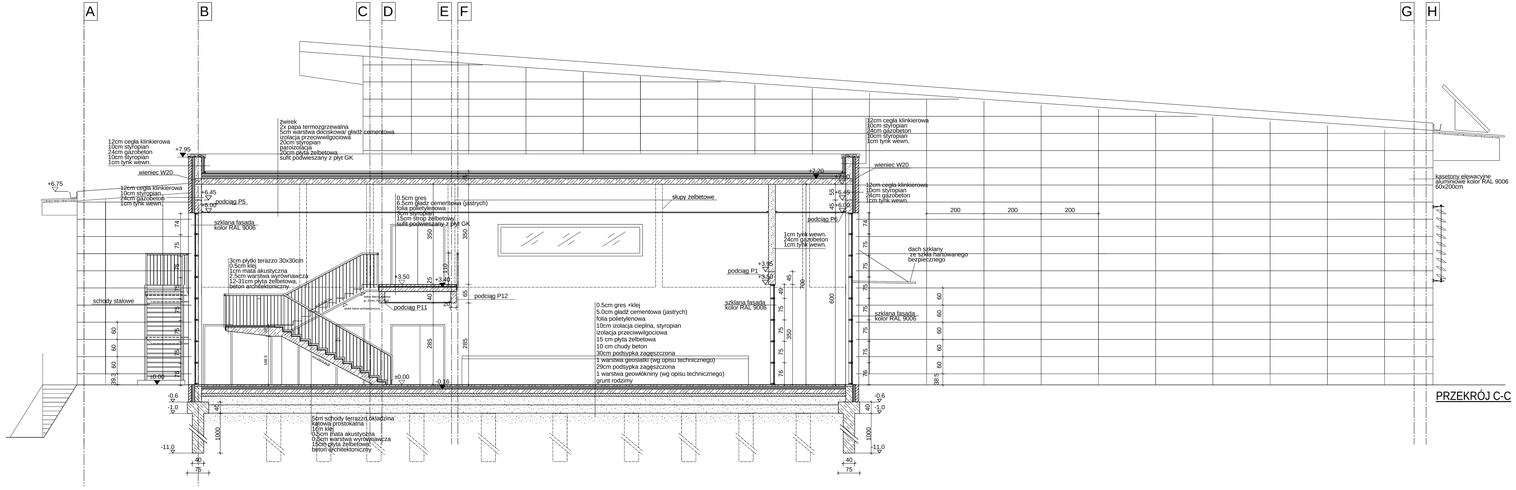
A
B
C
D
E
F
G
H
+7,95
+6,75
+6,45
+6,45
+3,50
+3,45
+3,45
±0,00
-0,16
-0,6
-1,0
-11,0
wieniec W20
podciąg P5
podciąg P11
podciąg P12
podciąg P7
podciąg P6
schody stalowe
ściana fasada kolor RAL 9006
słupy żelbetowe
dach skośny ze szkła hartowanego bezpiecznego
kasetony elewacyjne aluminiowe kolor RAL 9006 60x200cm
200
200
200
PRZEKRÓJ C-C

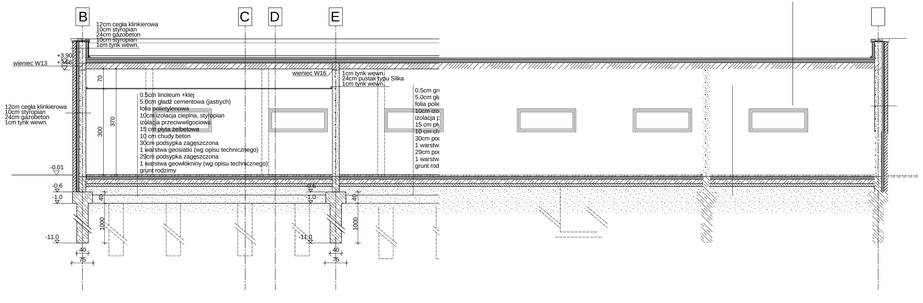
B
C
D
E
wieniec W13
wieniec W16
+3,95
-0,01
0,6
-1,0
-11,0
12cm cegła klinkierowa
10cm styropian
24cm gazobeton
1cm tynk wewn.
0,5cm linoleum +klej
5,0cm gładź cementowa (jastrych)
folia polietylenowa
10cm izolacja cieplna, styropian
izolacja przeciwwilgociowa
15 cm płyta żelbetowa
10 cm chudy beton
30cm podsypka zagęszczona
1 warstwa geosiatki (wg opisu technicznego)
29cm podsypka zagęszczona
1 warstwa geowłókniny (wg opisu technicznego)
grunt rodzimy
1cm tynk wewn.
1cm tynk wewn.
1cm tynk wewn.
grunt rod

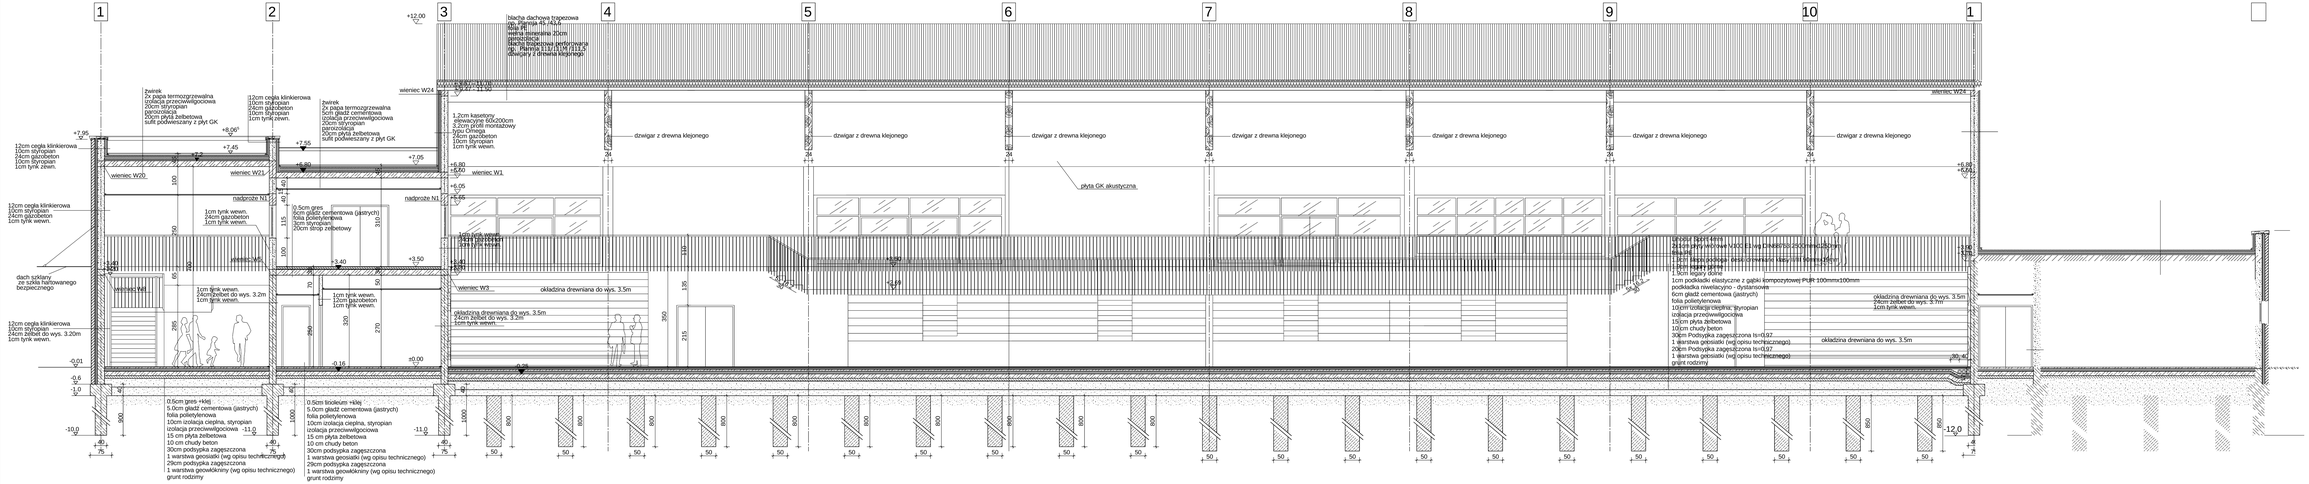
1
2
3
4
5
6
7
8
9
10
1
+12,00
+7,95
+7,45
+8,00
+7,05
+6,60
+6,05
+6,05
+3,40
+3,50
±0,00
-0,16
-0,01
-0,6
-1,0
-10,0
-11,0
-12,0
wieniec W24
wieniec W25
wieniec W20
wieniec W01
wieniec W1
wieniec W2
wieniec W3
nadproże N1
dźwigar z drewna klejonego
płyta GK akustyczna
okładzina drewniana do wys. 3.5m
okładzina drewniana do wys. 3.5m
24cm żelbet do wys. 3.2m
1cm tynk wewn.
blacha dachowa trapezowa
np. Ramsa R5 PLUS
obróbka
wełna mineralna 20cm
paroizolacja
np. Ramsa Ultra Vapor Barrier
np. Ramsa U1/U1/W/U1/U
dowalcery z drewna klejonego
12cm cegła klinkierowa
10cm styropian
24cm gazobeton
1cm tynk pawn.
żwirek
2x papa termozgrzewalna
5cm warstwa dociskowa/ gładź cementowa
20cm izolacja przeciwwilgociowa
20cm styropian
paroizolacja
20cm płyta żelbetowa
sufit podwieszany z płyt GK
1,2cm kasetony elewacyjne 60x200cm
3,2cm profil montażowy
typu Omega
24cm gazobeton
1cm tynk wewn.
1cm tynk wewn.
0,5cm gres
6,5cm gładź cementowa (jastrych)
folia polietylenowa
5cm styropian
20cm strop żelbetowy
1cm tynk wewn.
24cm gazobeton
1cm tynk wewn.
1cm tynk wewn.
24cm żelbet do wys. 3.2m
1cm tynk wewn.
0,5cm gres +klej
5,0cm gładź cementowa (jastrych)
folia polietylenowa
10cm izolacja cieplna, styropian
izolacja przeciwwilgociowa
15 cm płyta żelbetowa
10 cm chudy beton
30cm podsypka zagęszczona
1 warstwa geosiatki (wg opisu technicznego)
29cm podsypka zagęszczona
1 warstwa geowłókniny (wg opisu technicznego)
grunt rodzimy
0,5cm linoleum +klej
5,0cm gładź cementowa (jastrych)
folia polietylenowa
10cm izolacja cieplna, styropian
izolacja przeciwwilgociowa
15 cm płyta żelbetowa
10 cm chudy beton
30cm podsypka zagęszczona
1 warstwa geosiatki (wg opisu technicznego)
29cm podsypka zagęszczona
1 warstwa geowłókniny (wg opisu technicznego)
grunt rodzimy
1cm podkładki elastyczne z gąbki kompozytowej PUR 100mmx100mm
podkładka niwelacyjna - dystansowa
6cm gładź cementowa (jastrych)
folia polietylenowa
10cm izolacja cieplna, styropian
izolacja przeciwwilgociowa
15cm płyta żelbetowa
10cm chudy beton
30cm Podsypka zagęszczona Is=0,97
1 warstwa geosiatki (wg opisu technicznego)
20cm Podsypka zagęszczona Is=0,97
1 warstwa geosiatki (wg opisu technicznego)
grunt rodzimy
okładzina drewniana do wys. 3.5m