


rura zbiorcza drenażu boiska do pitki nożnej

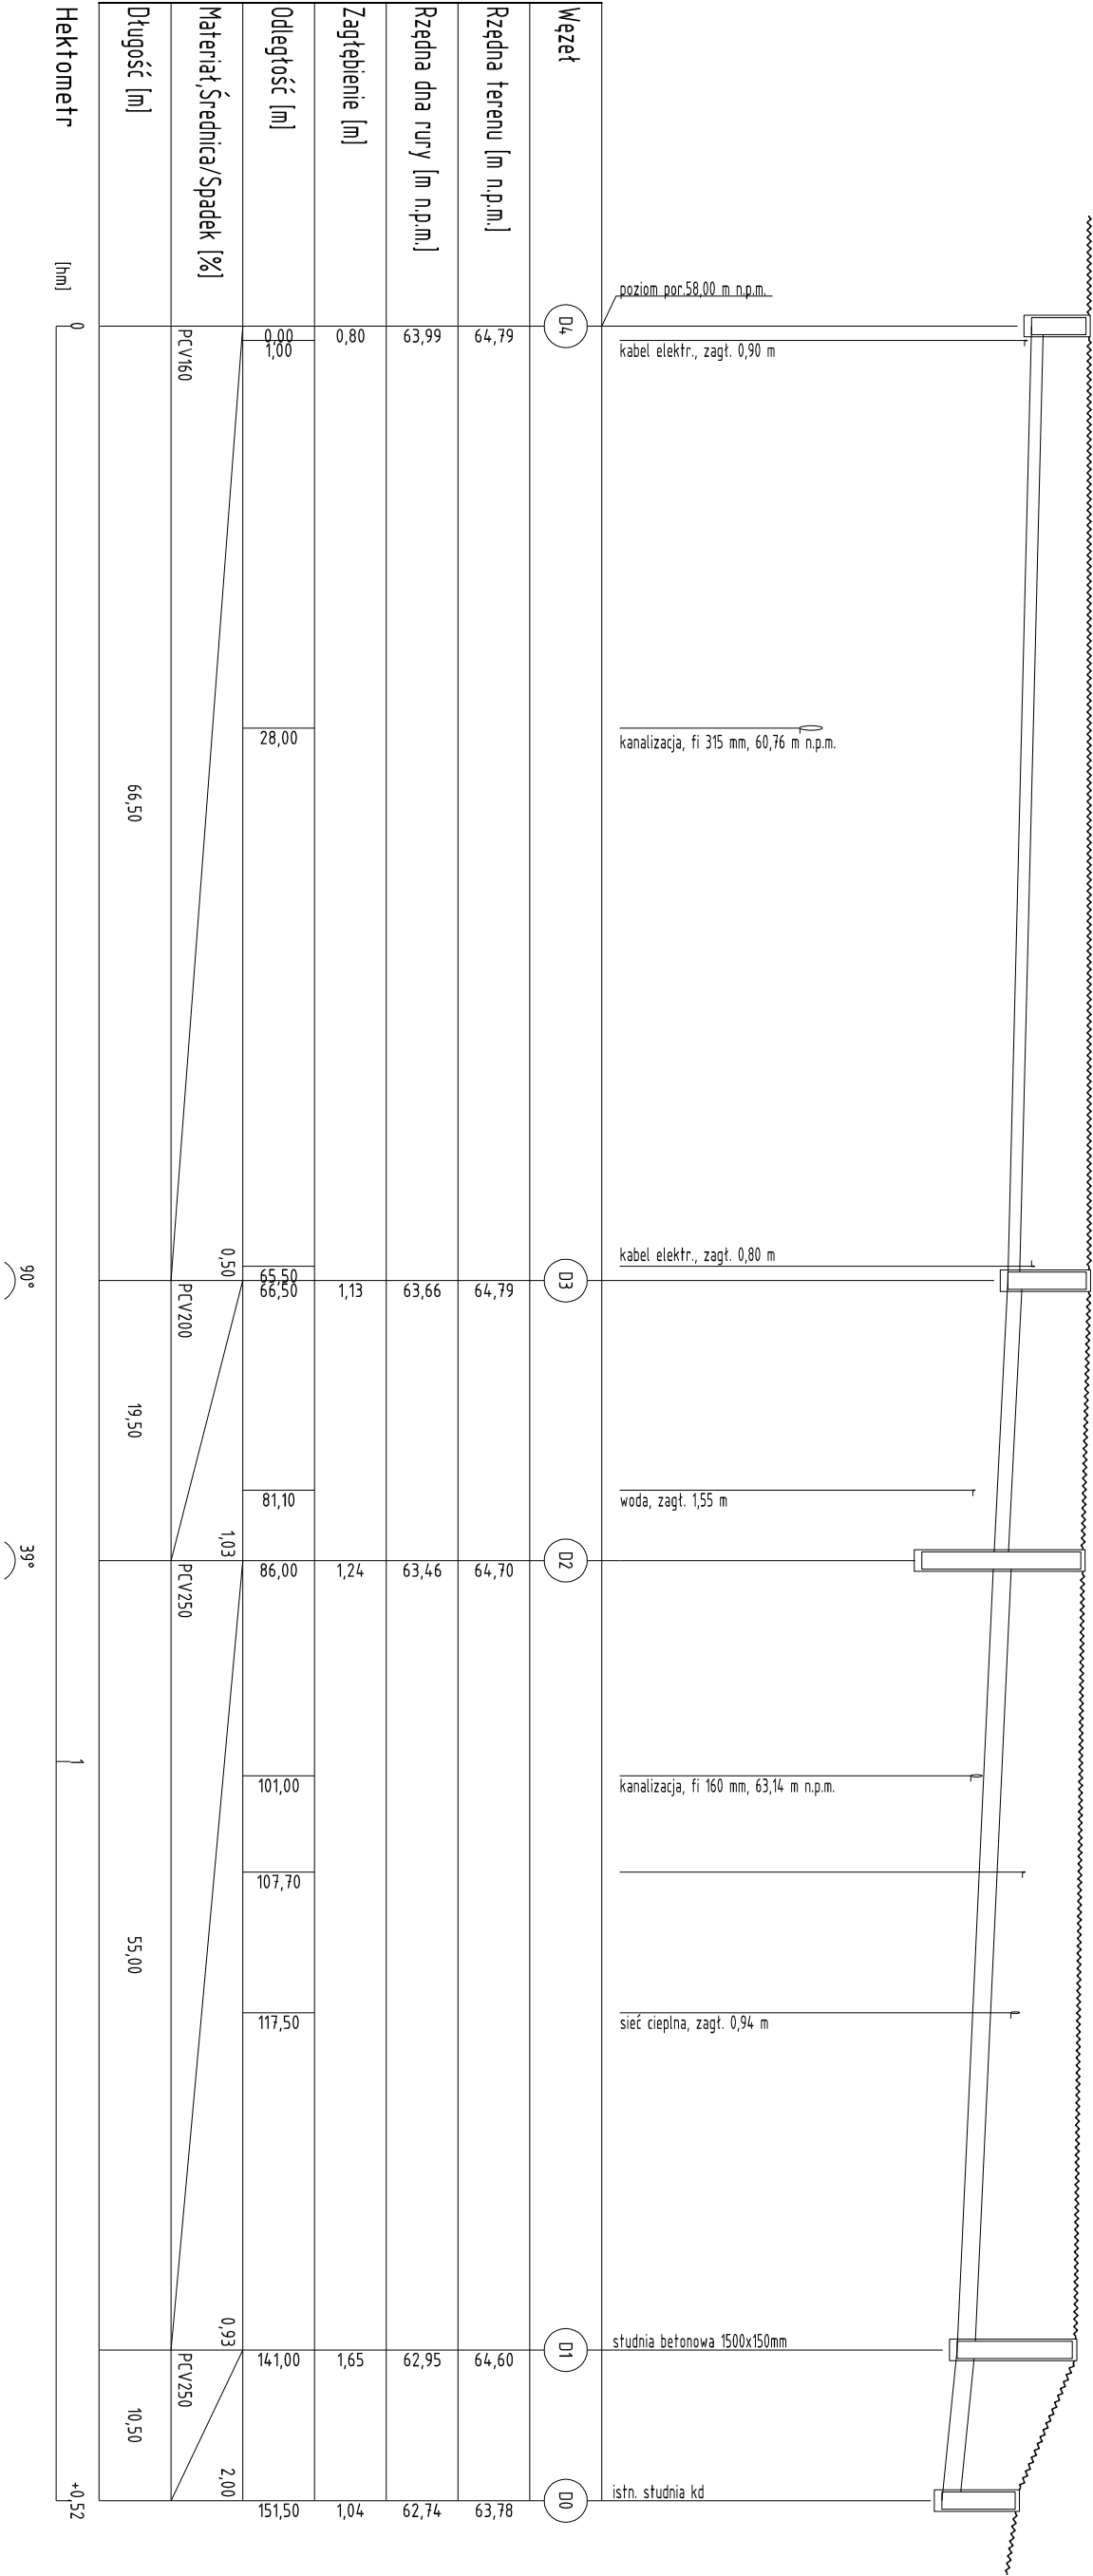

| | | |
|--|--|--------------------|
| art | ART PROJEKT K&M Sp. z o.o. | 287-08 |
| projekt | ul. Przemysłowa 7 f, 83-400 Kościerzyna NIP 591-163-58-00, Regon 220376462 tel/fax +48 58 680 83 69 | |
| INWESTOR: | Gmina Lipiany ul. Plac Wolności 1, 74-240 Lipiany | SKALA 1:100/500 |
| INWESTYCJA: | Projekt budowlany hali rekreacyjno-sportowej przy ul.Kopernika w Lipianach(dz. nr 170/2) wraz z urządzeniami budowlanymi i zagospodarowaniem terenu. | NR RYS. 1-1 |
| Kanalizacja deszczowa. PROFIL | | DATA 10.2008 |
| PROJEKTANT BRANŻY SANITARNEJ: mgr inż. Arkadiusz Mąlinowski upr. nr 294/Gd/2002 w szczególności instalacji i urządzeń wodociagowych i kanalizacyjnych, ciepłych gazowych i wentylacyjnych w zakresie projektowania i kierowania robotami bez ograniczeń | | |
| ASYSTENT PROJ.: mgr inż. Tomasz Firgon | | |