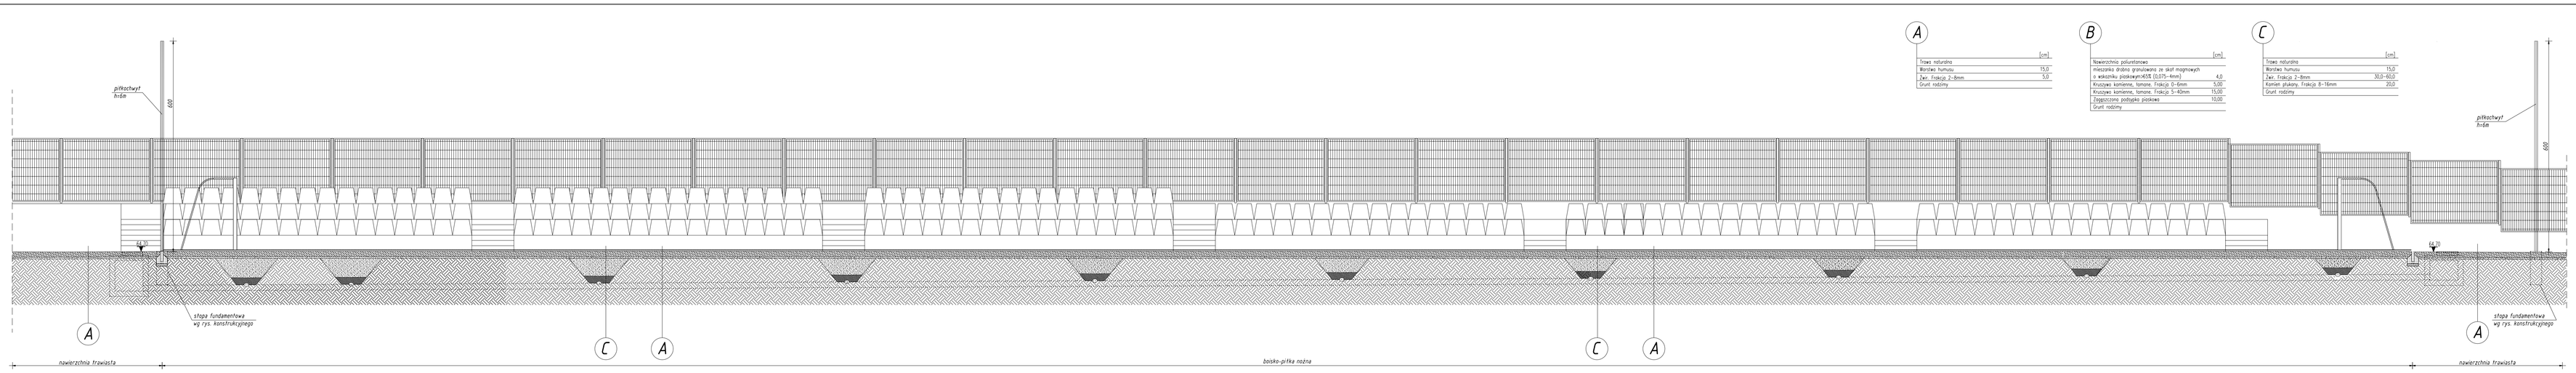

ART PROJEKT KSM Sp. z o.o.
ul. Przemysłowa 7 / 2, 83-400 Kościerzyna
NIP 592-16-74-141, Regon 220376462
tel./fax +48 58 682 83 69

INWESTOR: Gmina Lipiany
ul. Plac Wolności 1, 74-240 Lipiany

INWESTYCJA:
Projekt budowlany hali rekreacyjno-sportowej przy ul.Kopernika w Lipianach na 170x20 wraz z urządzeniami budowlanymi i zagospodarowaniem terenu.

PRZEKRÓJ POPRZECZNY B-B

PROJEKTANT BRANŻY ARCHITEKTONICZNEJ:
mgr inż. arch. Jarosław Krauze
upr. nr KI/0356
Uprawnienia budowlane architektoniczne do projektowania bez ograniczeń
KONSTANT PROJ. mgr inż. Tomasz Fryga

SKALA 1:50
NR RYS. 3
DATA 10.2008
287-08