




KOŁO DO PCHNIĘCIA KULĄ

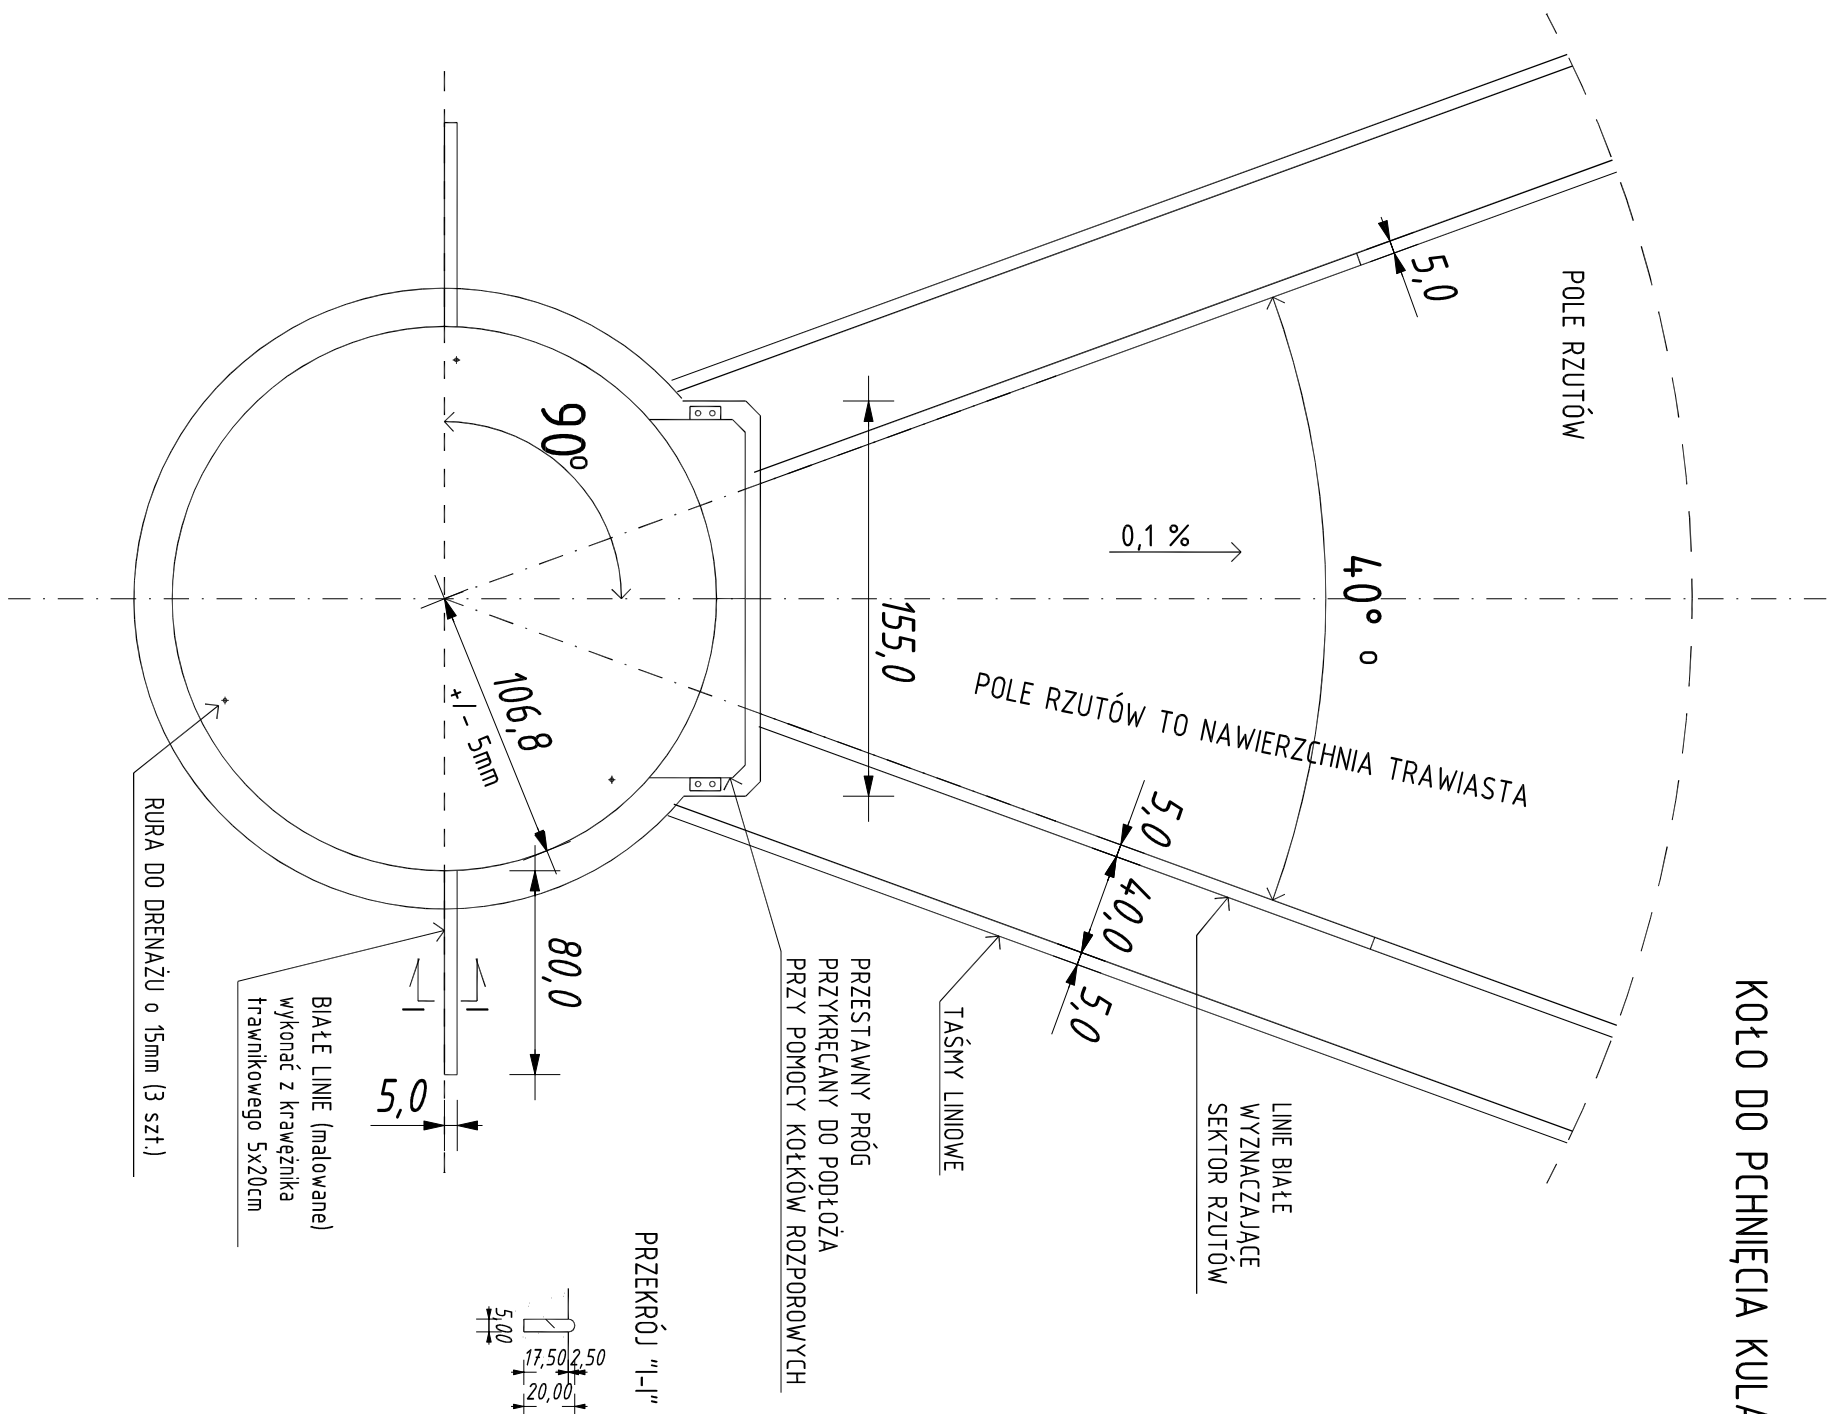

PRZEKRÓJ POPRZECZNY

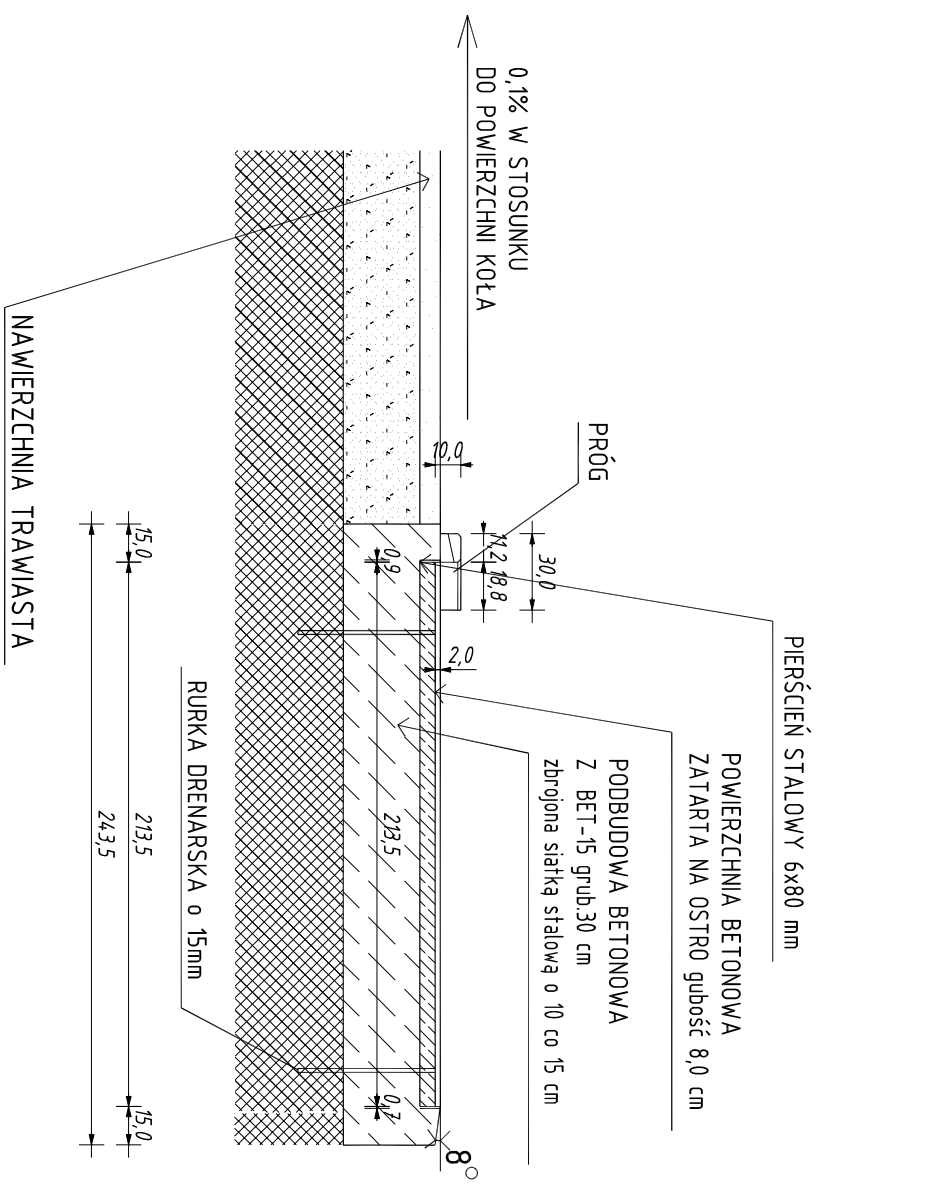

art		ART PROJEKT K&M Sp. z o.o. ul. Przyemska 7 f. 83-400 Koszęcin NIP 591-163-58-00 Regon 220376462 tel./fax +48 58 680 83 69		287-08
projekt				
INWESTOR:		Gmina Lipiany ul. Plac Wolności 1, 74-240 Lipiany		SKALA b.s.
INWESTYCJA:		Projekt budowlany hali rekreacyjno-sportowej przy ul. Kopernika w Lipianach (dz. nr 170/2) wraz z urządzeniami budowlanymi i zagospodarowaniem terenu.		NR RYS. 
KOŁO DO PCHNIĘCIA KULĄ		DATA		10.2008
PROJEKTANT BRANŻY ARCHITEKTONICZNEJ:				
mgr inż. arch. Jarosław Krause upr. nr W/8/2006 w specjalności architektonicznej do projektowania bez ograniczeń		ASYSTENT PROJ.: mgr inż. Tomasz Firgon		