





## RZUT OGÓLNY

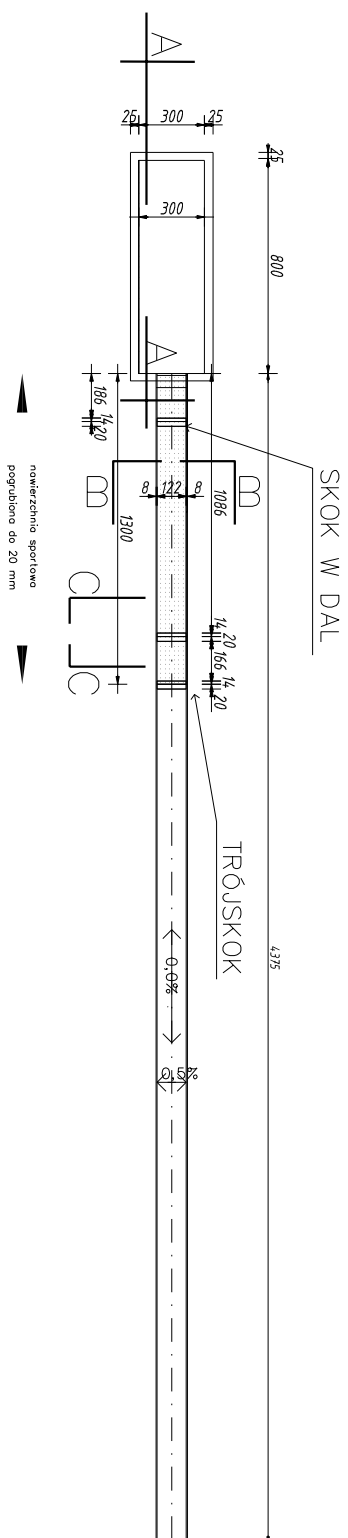


PRZEKRÓJ C – C

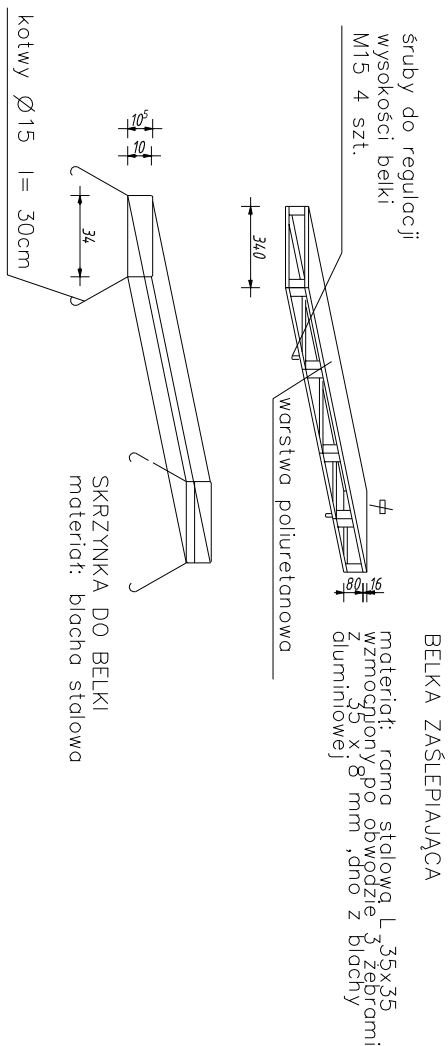

PRZEKRÓJ „B – B”

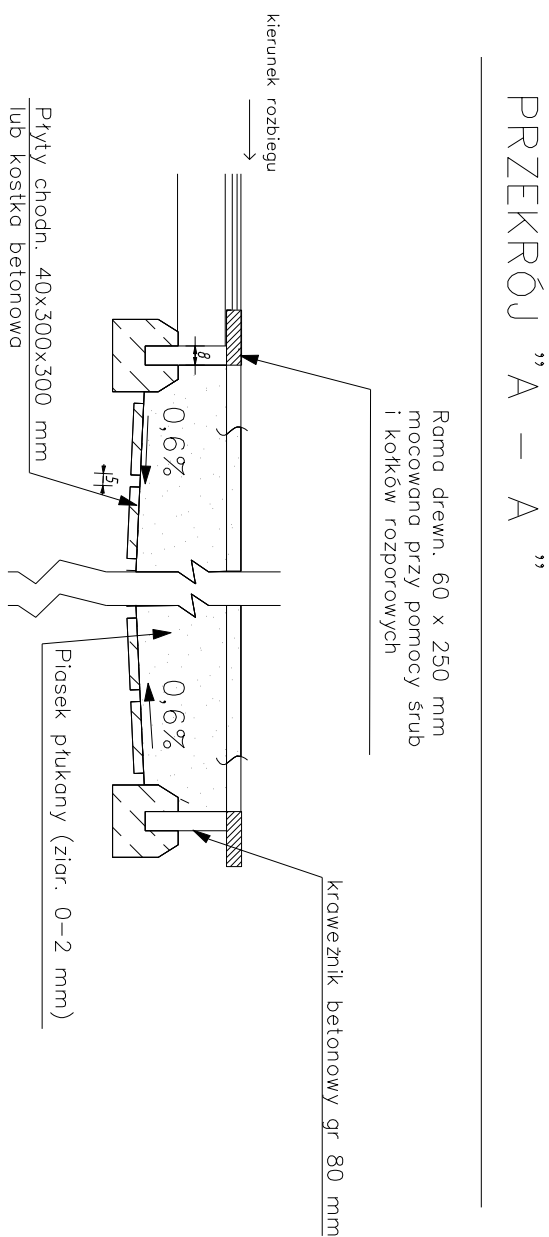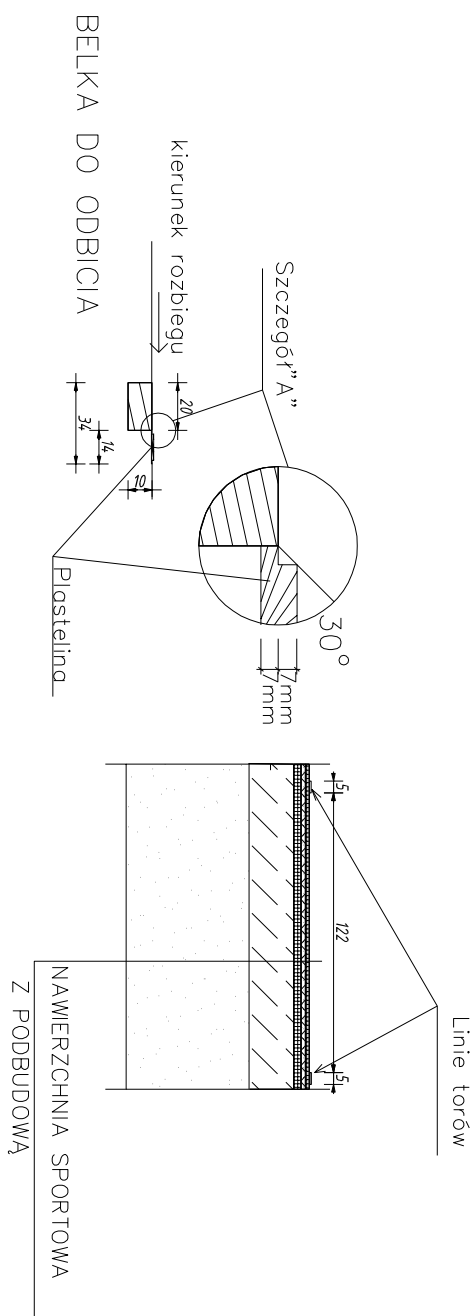

art		ART PROJEKT K&M Sp. z o.o. ul. Przemysłowa 7 f, 83-410 Kościerzyna NIP 591-163-58-00, Regon 220376462 tel/fax +48 58 680 83 69		287-08
projekt				
INWESTOR:		Gmina Lipiany ul. Plac Wolności 1, 74-240 Lipiany		SKALA
INWESTYCJA:		Projekt budowlany hali rekreacyjno-sportowej przy ul. Kopernika w Lipianach (dz. nr 170/2) wraz z urządzeniami budowlanymi i zagospodarowaniem terenu.		NR RYS.  DATA
SKOCCZNA DO SKOKU W DŁ I TRÓJSKOKU				10.2008
PROJEKTANT BRANŻY ARCHITEKTONICZNEJ:				
mgr inż. arch. Jarosław Krause upr. nr W/8/2006 w specjalności architektonicznej do projektowania bez ograniczeń				
ASYSTENT PROJ. mgr inż. Tomasz Frygon				