



PRZEKRÓJ NORMALNY PRZECZ JAZD

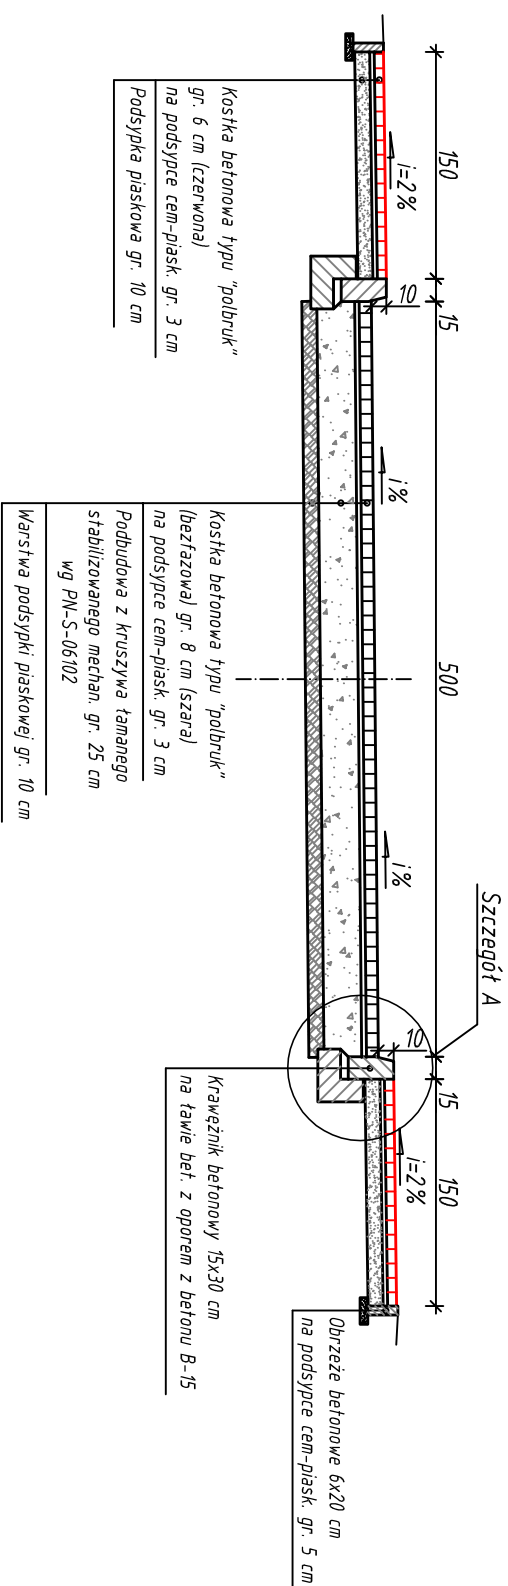


SZCZEGÓŁ "A" Skala 1:20

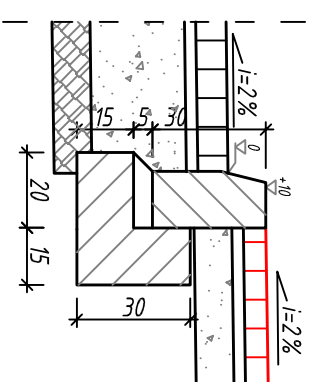

Krawężnik betonowy 15x30 cm
na ławie bet. z oporem z betonu B-15

PRZEKRÓJ PODŁUŻNY PRZEZ ZJAZD

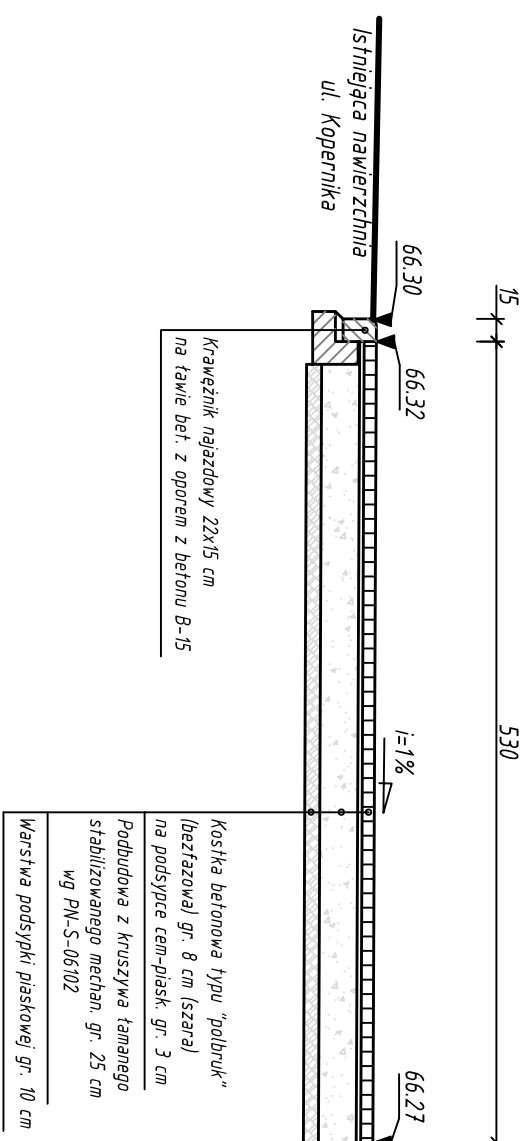

art			
<div> <div></div> <div></div> <div>projekt</div> </div>		ART PROJEKT K&M Sp. z o.o. ul. Przemysłowa 7 f. 83-400 Kościerzyna NIP 591-163-58-00. Regon 220376462 tel/fax +48 58 680 83 69	
INWESTOR:		Gmina Lipiany ul. Plac Wolności 1, 74-240 Lipiany	
INWESTYCJA:		Projekt boisk sportowych przy projektowanej hali rekreacyjno-sportowej przy ulicy Kpennika w Lipianach	
BRANŻA:		DROGOWA	
PRZEKROJE NORMALNE		NR RYS. 2	
PROJEKTANT:		DATA	
mgr inż. Kazimierz Sarnowski upr. nr 4457/Gd/90 projektanta w specjalności konstrukcyjno-inżynynjnej w zakresie dróg i lotniskowych dróg siłowych oraz manipulacyjnych		10.2008	
ASISTENT PROJ.		mgr inż. Szczepan Guziński	