


PODEJŚCIE POD WODOMIERZ

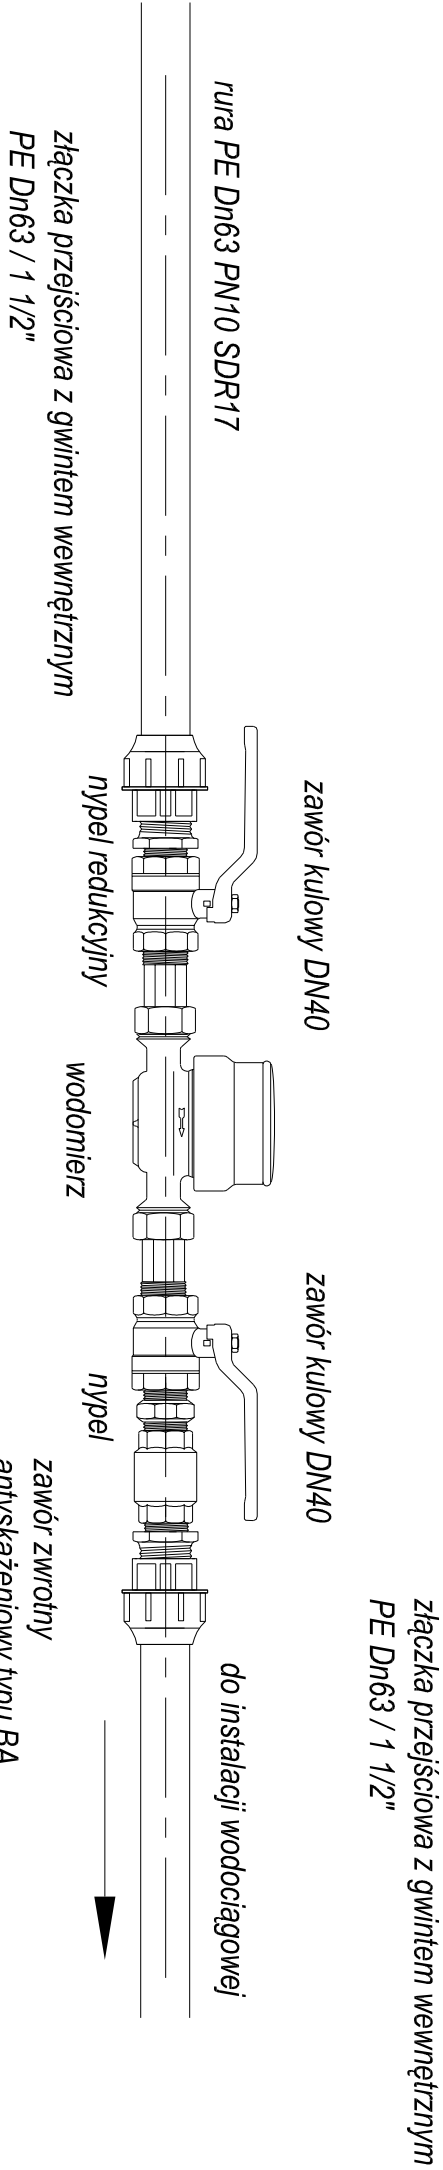

GNIAZDO WODOMIERZOWE:
wodomierz Dn40 - JS-10 m3/h wody zimnej
zawór zwrotny antyskażeniowy typu BA, np BA-2760 prod Danfoss DN40

art	ART PROJEKT K&M Sp. z o.o. ul. Przemysłowa 7 f. 83-400 Kościerzyna NIP 591-163-58-00, Regon 220376462 tel/fax +48 58 680 83 69	287-08
projekt		
INWESTOR:	Gmina Lipiany ul. Plac Wolności 1, 74-240 Lipiany	SKALA b.s.
INWESTYCJA:	Projekt budowlany hali rekreacyjno-sportowej przy ul.Kopernika w Lipinach(dz. nr 170/2) wraz z urządzeniami budowlanymi i zagospodarowaniem terenu.	NR RYS. b.s.
Szczegół gniazda wodomierzowego	DATA	10.2008
PROJEKTANT BRANŻY SANITARNEJ: mgr inż. Arkadiusz Molinowski upr. nr 294/Gd/2002 w specjalności instalacyjnej w zakresie sieci, instalacji i urządzeń wodociągowych i kanalizacyjnych, ciepłych, gazowych i wentylacyjnych w zakresie projektowania i kierowania robotami bez ograniczeń ASYSTENT PROJEKTANT inż. Tomasz Firgon		