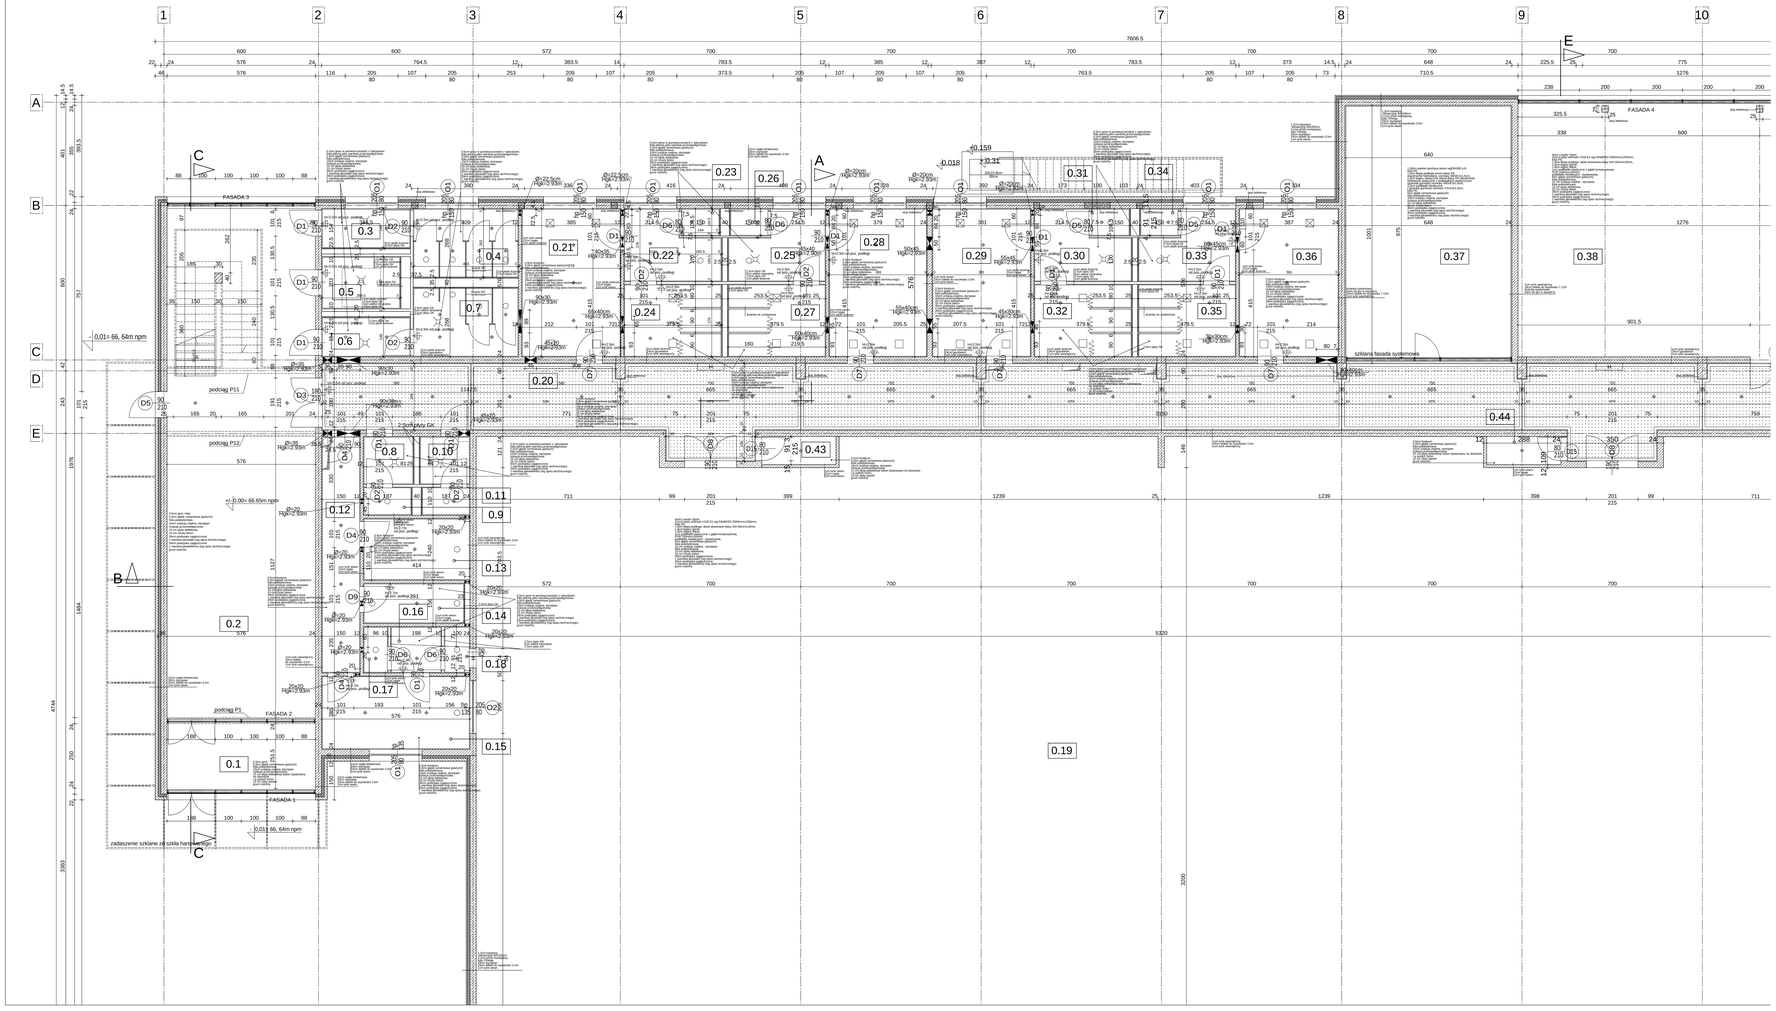
FASADA 1
FASADA 2
FASADA 3
FASADA 4
podciąg P1
podciąg P11
podciąg P12
+0.01= 66, 64m npm
+/- 0.00= 66.65m npm
0.01= 66, 64m npm
zadaszenie szklane ze szkła hartowanego
szklana fasada systemowa
0.1
0.2
0.3
0.4
0.5
0.6
0.7
0.8
0.9
0.10
0.11
0.12
0.13
0.14
0.15
0.16
0.17
0.18
0.19
0.20
0.21
0.22
0.23
0.24
0.25
0.26
0.27
0.28
0.29
0.30
0.31
0.32
0.33
0.34
0.35
0.36
0.37
0.38
0.43
0.44