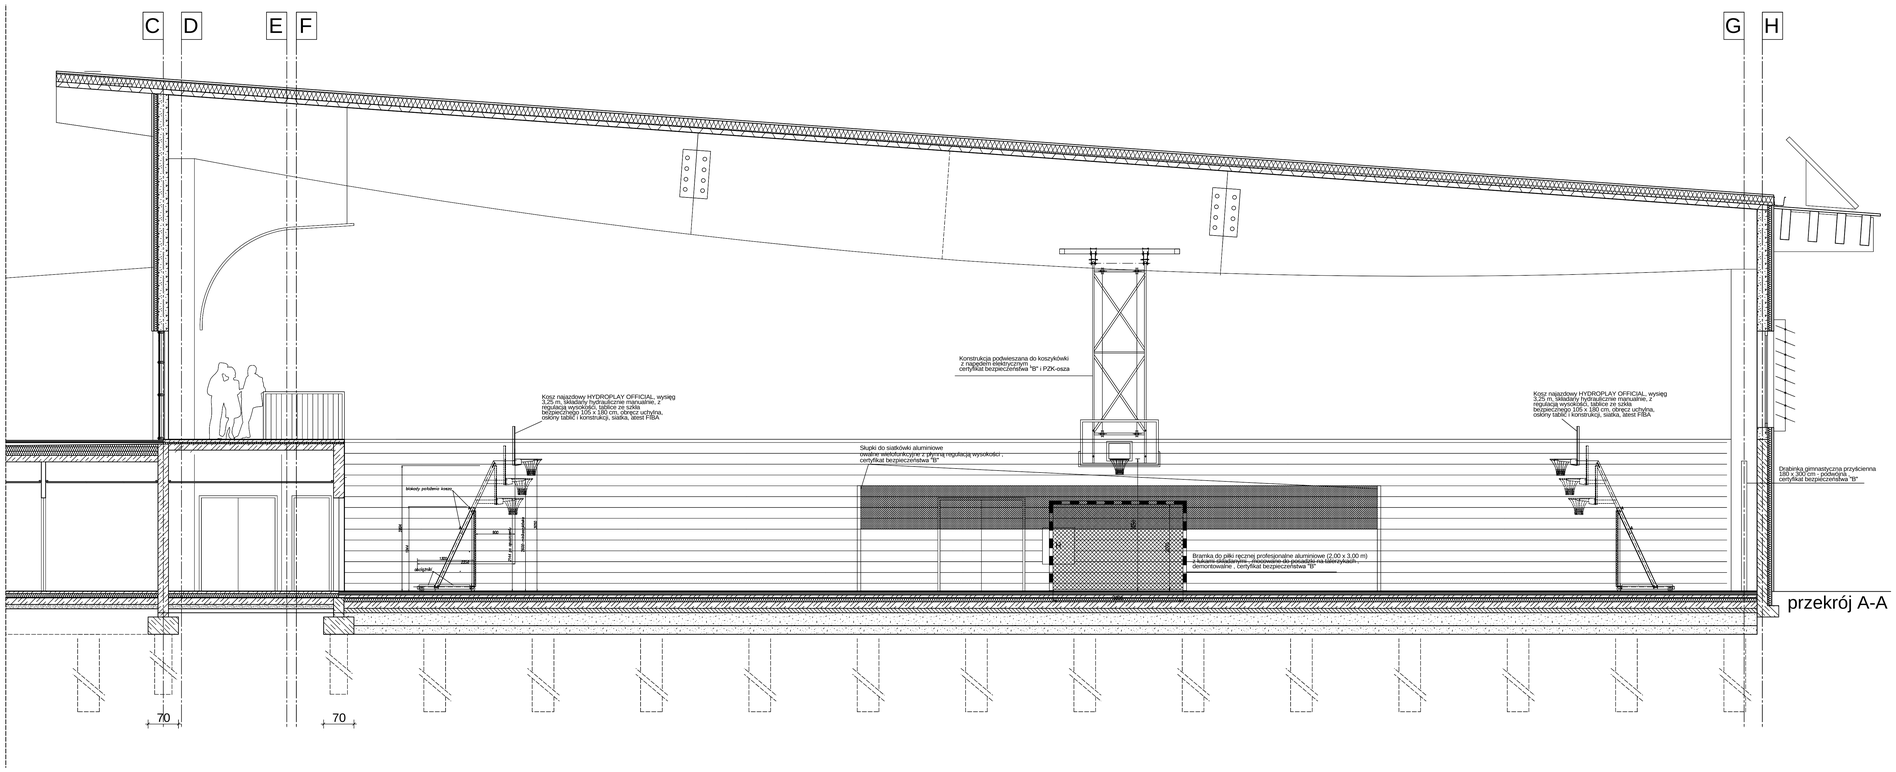

ART PROJEKT KLM Sp. z o.o.
ul. Prymasa Tysiąclecia 37, 83-400 Kościerzyna
NIP 5913045448, Regon 220076402
tel./fax +48 58 680 83 69

287-08

INWESTOR
Gmina Lipiany
ul. Plac Wolności 1, 74-240 Lipiany

SKALA
1:50

INWESTYCJA
Projekt wykonawczy hali rekreacyjno - sportowej przy ZS Zespołem w Lipianach (dz. Nr 170/27, arkusz 2) urządzeniami budowlanymi i zagosp. terenu

NR RYS.
13

technologia sportu pod/eszczenia nr 270
(hala sportowa) przekroje A-A, B-B

DATA
10.2008

PROJEKTANT
mgr inż. arch. Jarosław Krause
upr. 4760/91
w specjalności architektonicznej do projektowania bez ograniczeń

SPRAWDZAJĄCY
mgr inż. arch. Dorota Kurczalska
upr. nr 5985/Gd/94
w specjalności architektonicznej do projektowania bez ograniczeń

ASYSTENT PROJ. mgr inż.arch. Agnieszka Matarnik