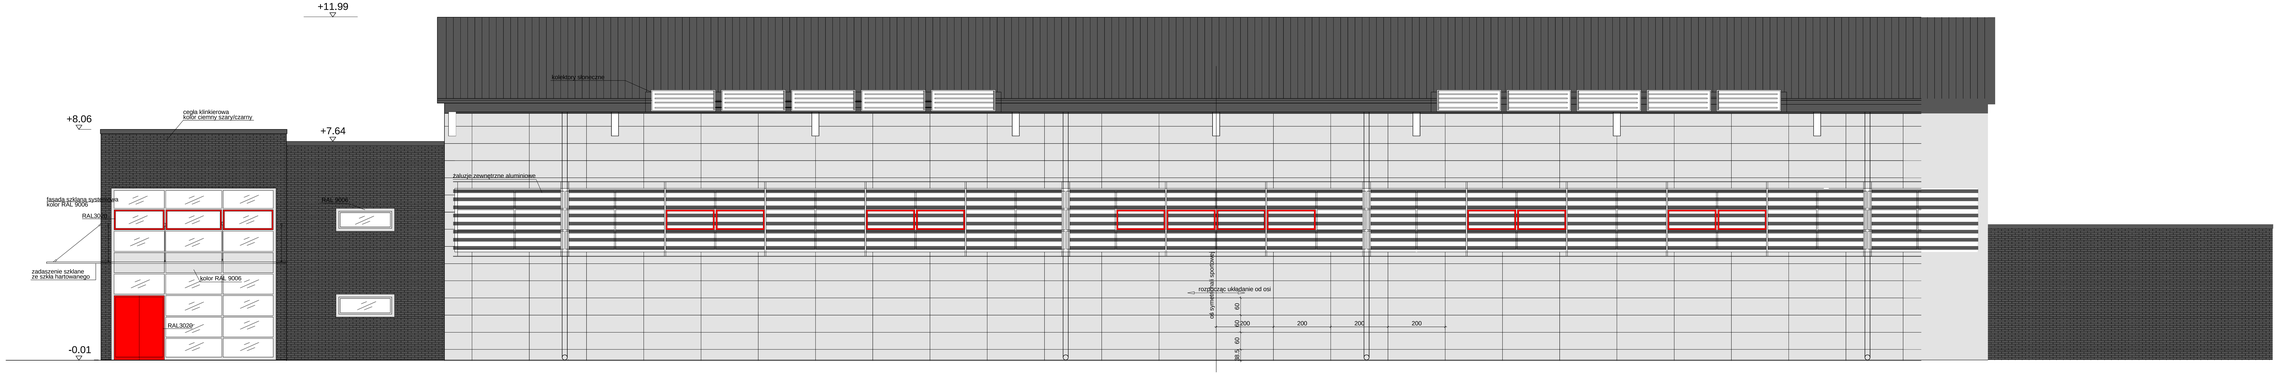
+11.99
+8.06
+7.64
-0.01
cegła klinkierowa
kolor ciemny szary/czarny
kolektory słoneczne
żaluzje zewnętrzne aluminiowe
fasada szklana systemowa
kolor RAL 9006
RAL 3020
RAL 9006
zadaszenie szklane
ze szkła hartowanego
kolor RAL 9006
RAL 3020
rozpocząć układanie od osi
od symetrii hali poziomej
60
200
200
200
200
38.5

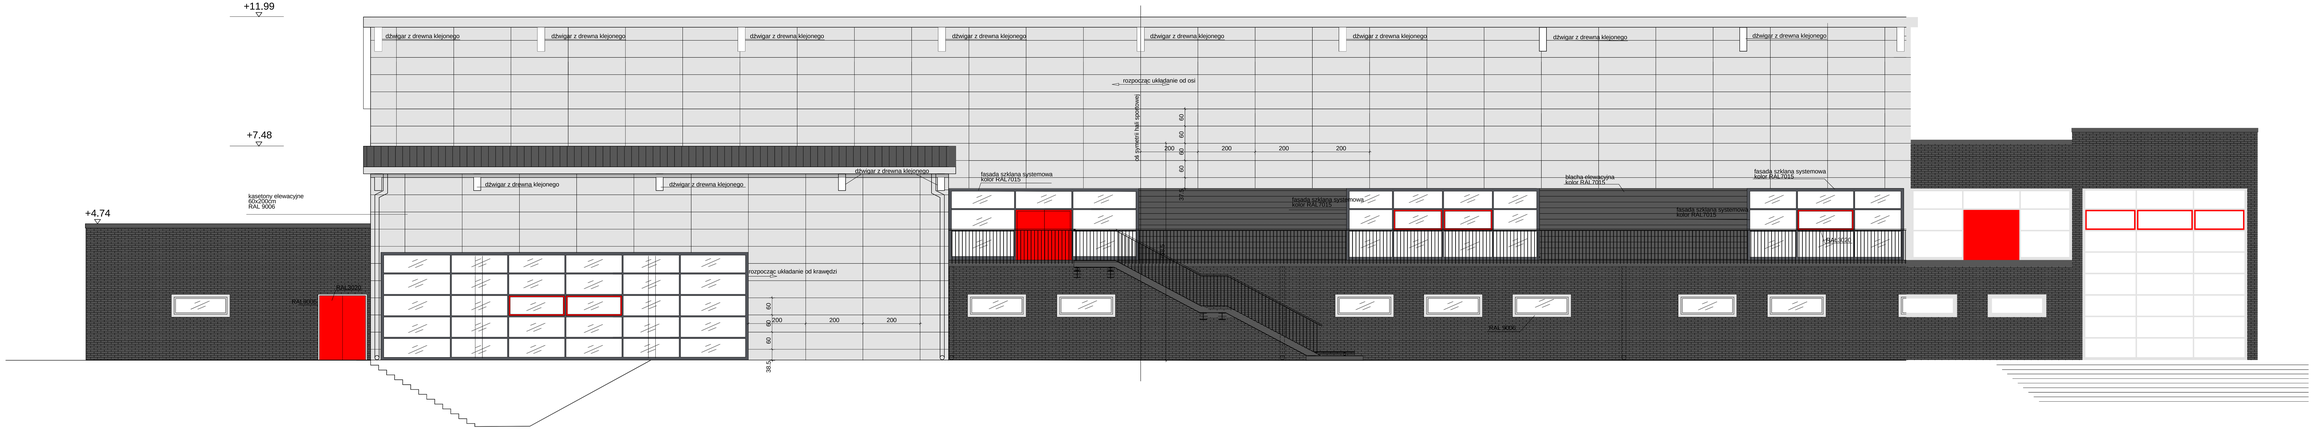
+11.99
+7.48
+4.74
dźwigar z drewna klejonego
rozpocząć układanie od osi
od symetrii hali poziomej
60
200
fasada szklana systemowa
kolor RAL 7015
blacha elewacyjna
kolor RAL 7015
kasetony elewacyjne
60x200cm
RAL 9006
RAL 3020
RAL 9006
rozpocząć układanie od krawędzi
38.5