


0.5cm gres/ w pomieszczeniach z natryskami folia
płynna jako warstwa przeciwwilgociowa
5.0cm gładź cementowa (jastrych)
folia polietylenowa
10cm izolacja cieplna, styropian
izolacja przeciwwilgociowa
15 cm płyta żelbetowa
10 cm chudy beton
30cm podsypka zagęszczona
1 warstwa geosiatki (wg opisu technicznego)
29cm podsypka zagęszczona
1 warstwa geowłókniny (wg opisu technicznego)
grunt rodzimy

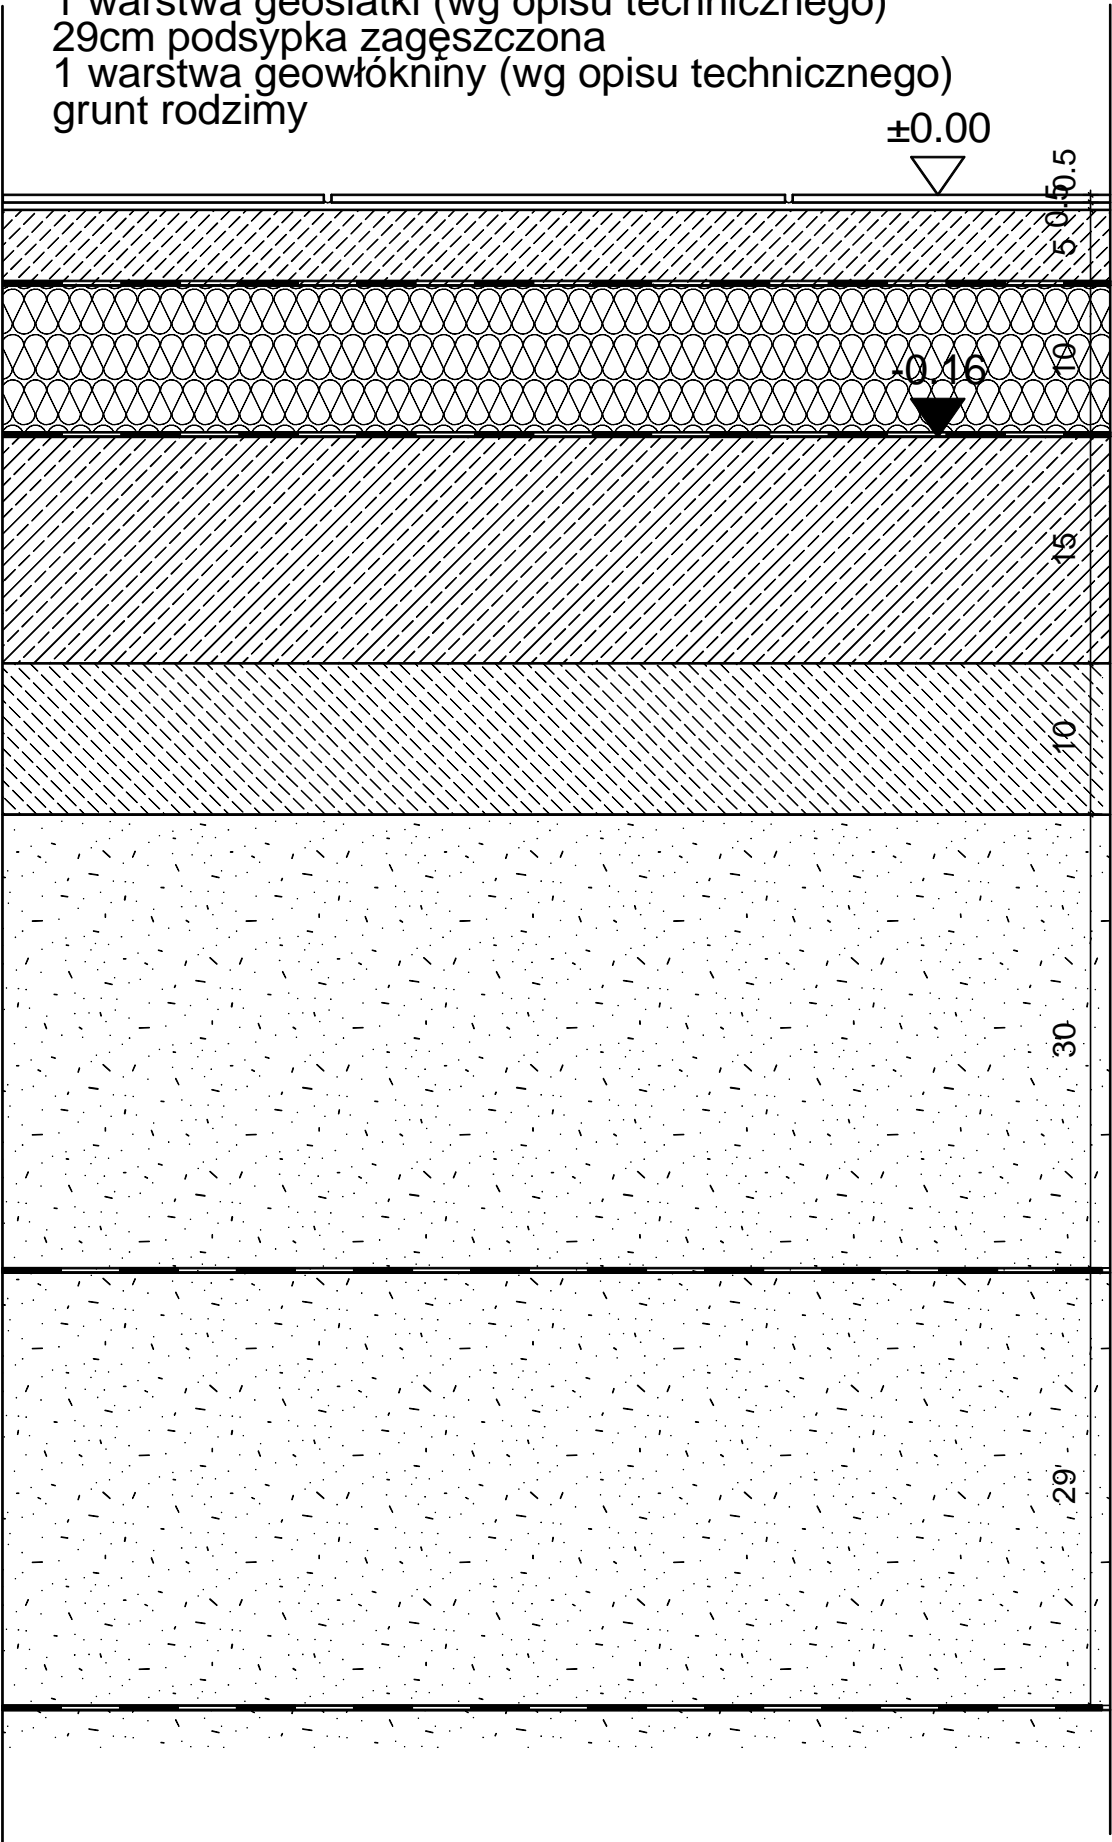

art		projekt	ART PROJEKT K&M Sp. z o.o. ul. Przemysłowa 7 f, 83-400 Kościerzyna NIP 591-163-58-00, Regon 220376462 tel/fax +48 58 680 83 69	287-08
<u>INWESTOR:</u>			Gmina Lipiany Ul. Plac Wolności 1, 74-240 Lipiany	SKALA 1:5
<u>INWESTYCJA:</u>			Projekt wykonawczy hali rekreacyjno - sportowej przy ul. Kopernika w Lipianach, (dz. Nr 170/2) wraz z urządzeniami budowlanymi i zagosp. terenu	NR RYS. D 15
detal: konstrukcja podłogi: pomieszczenia 0.1-0.11, 0.14,0.16-0.18, 0.22-0.27,0.30-0.35,0.41				DATA 10.2008
<u>PROJEKTANT:</u>			mgr inż. arch. Jarosław Krause upr. nr W/8/2006 w specjalności architektonicznej do projektowania bez ograniczeń <u>SPRAWDZAJĄCY:</u> mgr inż. arch. Dorota Kurczalska upr. nr 6182/Gd/94 w specjalności architektonicznej do projektowania bez ograniczeń <u>ASYSTENT PROJ:</u> mgr inż.arch. Agnieszka Maternik	
mgr inż. arch. Jarosław Krause upr. nr W/8/2006 w specjalności architektonicznej do projektowania bez ograniczeń				
<u>SPRAWDZAJĄCY:</u>				
mgr inż. arch. Dorota Kurczalska upr. nr 6182/Gd/94 w specjalności architektonicznej do projektowania bez ograniczeń				
<u>ASYSTENT PROJ:</u>				
mgr inż.arch. Agnieszka Maternik				