


1.56cm parkiet sportowy jesion wgDIN280 cz5
folia PE
1.6cm ślepa podłoga sosna klasa I/III
obustronnie heblowana, wymiary 400x9.5x1,6cm,
1.8cm legary elastyczne sosna klasa I/III obustronnie
heblowane połączone z podkładkami elastycznymi
(granulat gumowy) wymiary 400x9.5x1.8cm,
1.8cm podkładki elastyczne
(granulat gumowy) wymiary 9.5x4.6x1.8cm,
folia PE
5cm gładź cementowa (jastrych)
folia polietylenowa
10cm izolacja cieplna, styropian
izolacja przeciwwilgociowa
15 cm płyta żelbetowa
10 cm chudy beton
30cm podsypka zagęszczona
1 warstwa geosiatki (wg opisu technicznego)
20cm podsypka zagęszczona
1 warstwa geowłókniny (wg opisu technicznego)
grunt rodzimy

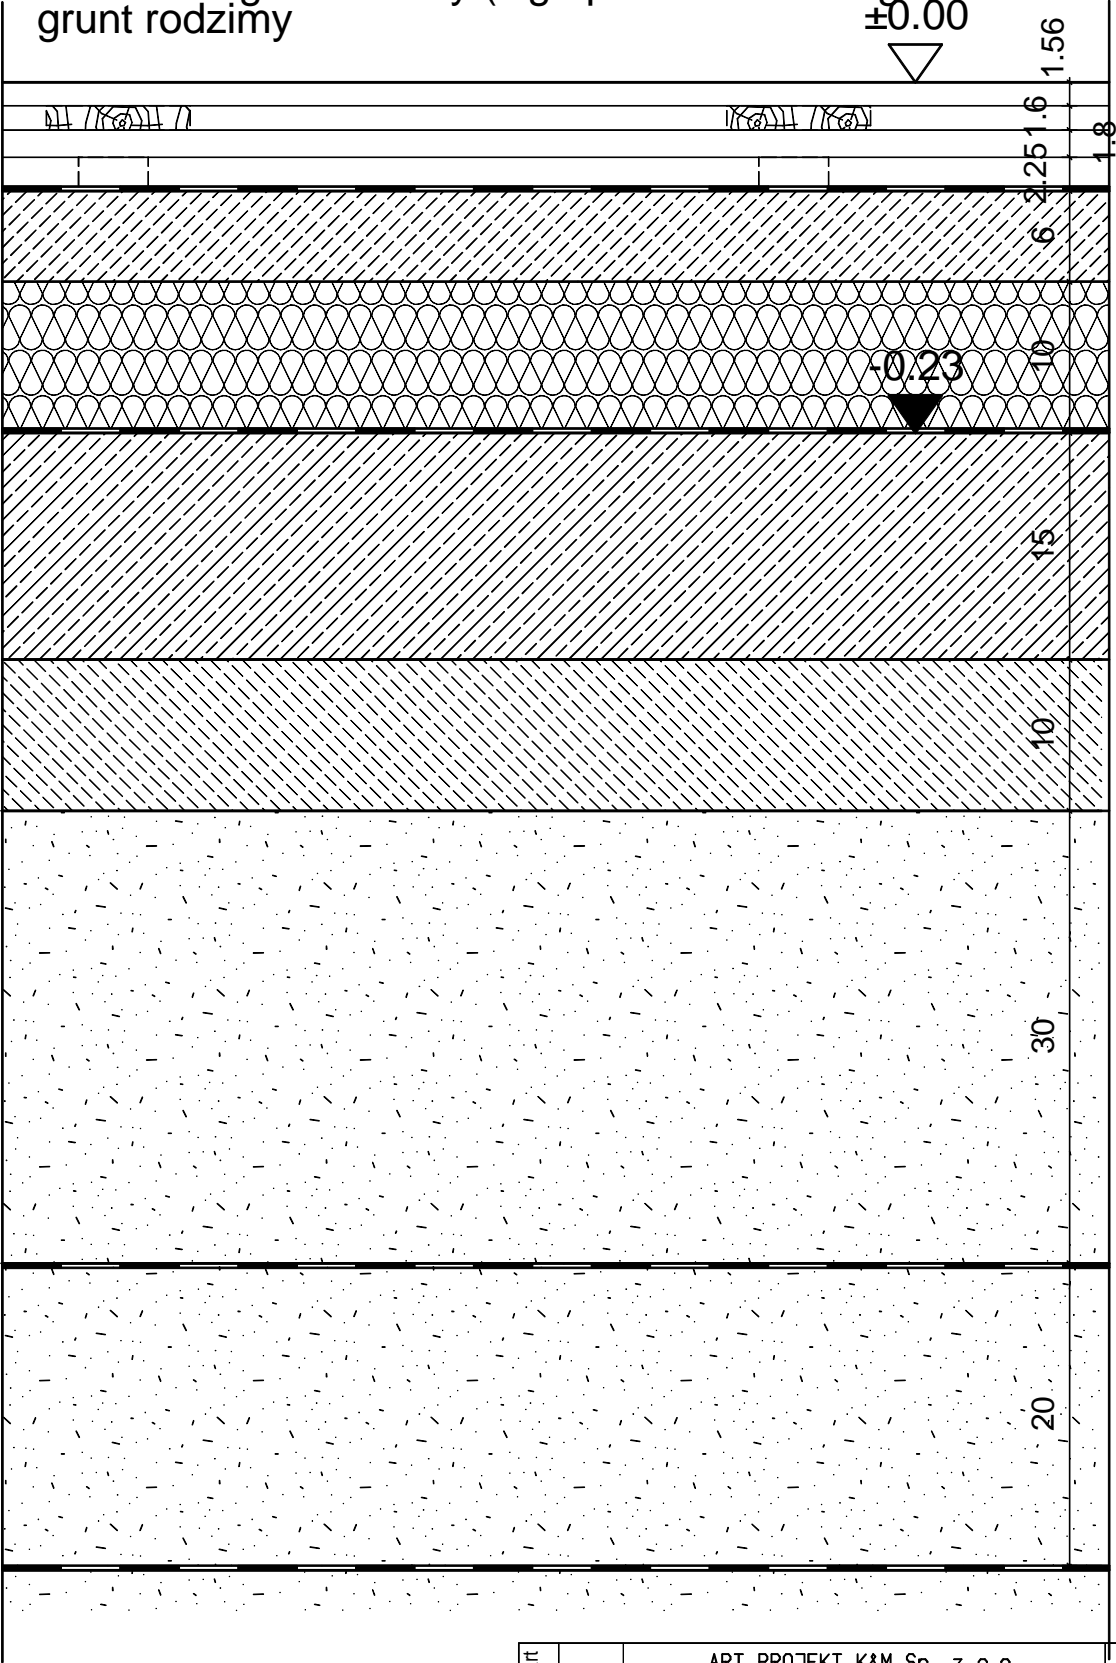

art		ART PROJEKT K&M Sp. z o.o. ul. Przemysłowa 7 f, 83-400 Kościerzyna NIP 591-163-58-00, Regon 220376462 tel/fax +48 58 680 83 69	287-08
	projekt		
INWESTOR:			SKALA
Gmina Lipiany Ul. Plac Wolności 1, 74-240 Lipiany			1:5
INWESTYCJA:			NR RYS.
Projekt wykonawczy hali rekreacyjno - sportowej przy ul. Kopernika w Lipianach, (dz. Nr 170/2) wraz z urządzeniami budowlanymi i zagosp. terenu			D 17
detal: konstrukcja podłogi: pomieszczenie 0.37			DATA
			10.2008
PROJEKTANT:			
mgr inż. arch. Jarosław Krause upr. nr V/8/2006 w specjalności architektonicznej do projektowania bez ograniczeń			
SPRAWDZAJACY:			
mgr inż. arch. Dorota Kurczalska upr. nr 6182/Gd/94 w specjalności architektonicznej do projektowania bez ograniczeń			
ASYSTENT PROJ:			
mgr inż.arch. Agnieszka Maternik			