


4mm Linodur Sport,
2x1cm płyty wiórowe V100 E1 wg DIN68763 2500mmx1250mm,
folia PE,
1.9cm ślepa podłoga- deski drewniane klasy II/III 90mmx19mm,
1.9cm legary górne,
1.9cm legary dolne,
1cm podkładki elastyczne z gąbki kompozytowej
PUR 100mmx100mm,
podkładki niwelacyjno - dystansowe,
6cm gładź cementowa (jastrych),
folia polietylenowa,
10 cm izolacja cieplna - styropian,
folia polietylenowa,
15 cm płyta żelbetowa
10 cm chudy beton
30cm podsypka zagęszczona
1 warstwa geosiatki (wg opisu technicznego)
20cm podsypka zagęszczona
1 warstwa geowłókniny (wg opisu technicznego)
grunt rodzimy

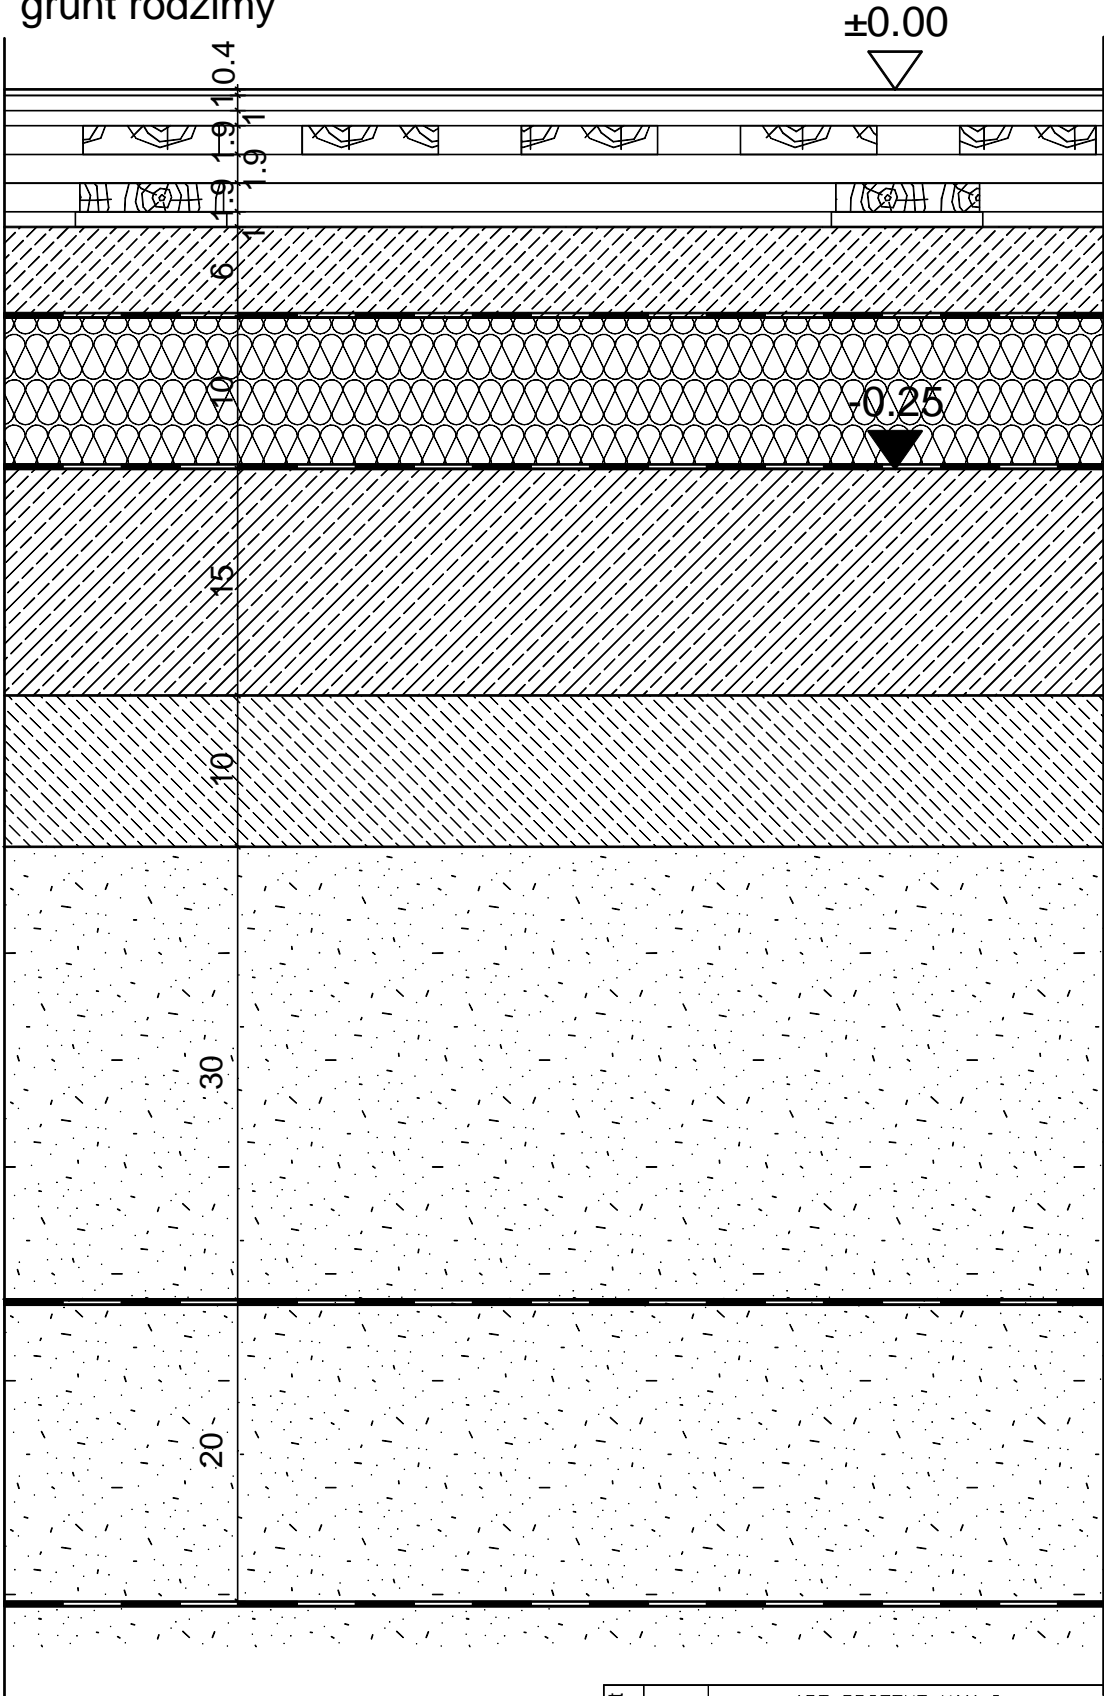

art		ART PROJEKT K&M Sp. z o.o. ul. Przemysłowa 7 f, 83-400 Koscierzyna NIP 591-163-58-00, Regon 220376462 tel/fax +48 58 680 83 69	287-08
	projekt		
INWESTOR:			SKALA
Gmina Lipiany Ul. Plac Wolności 1, 74-240 Lipiany			1:5
INWESTYCJA:			NR RYS.
Projekt wykonawczy hali rekreacyjno - sportowej przy ul. Kopernika w Lipianach, (dz. Nr 170/2) wraz z urządzeniami budowlanymi i zagosp. terenu			D 18
detal: konstrukcja podłogi: pomieszczenie 0.19, 0.38			DATA
			10.2008
PROJEKTANT:			
mgr inż. arch. Jarosław Krause upr. nr V/8/2006 w specjalności architektonicznej do projektowania bez ograniczeń			
SPRAWDZAJACY:			
mgr inż. arch. Dorota Kurczalska upr. nr 6182/Gd/94 w specjalności architektonicznej do projektowania bez ograniczeń			
ASYSTENT PROJ:			
mgr inż. arch. Agnieszka Moternik			