


zakończenie dachu
blacha stalowa
w kolorze dachu, RAL 7015

3

blacha dachowa trapezowa
np. Plannja 45 /43,6
folia PE
wełna mineralna 20cm
paroizolacja
blacha trapezowa perforowana
np. Plannja 111/111M /111,5
dźwigary z drewna klejonego

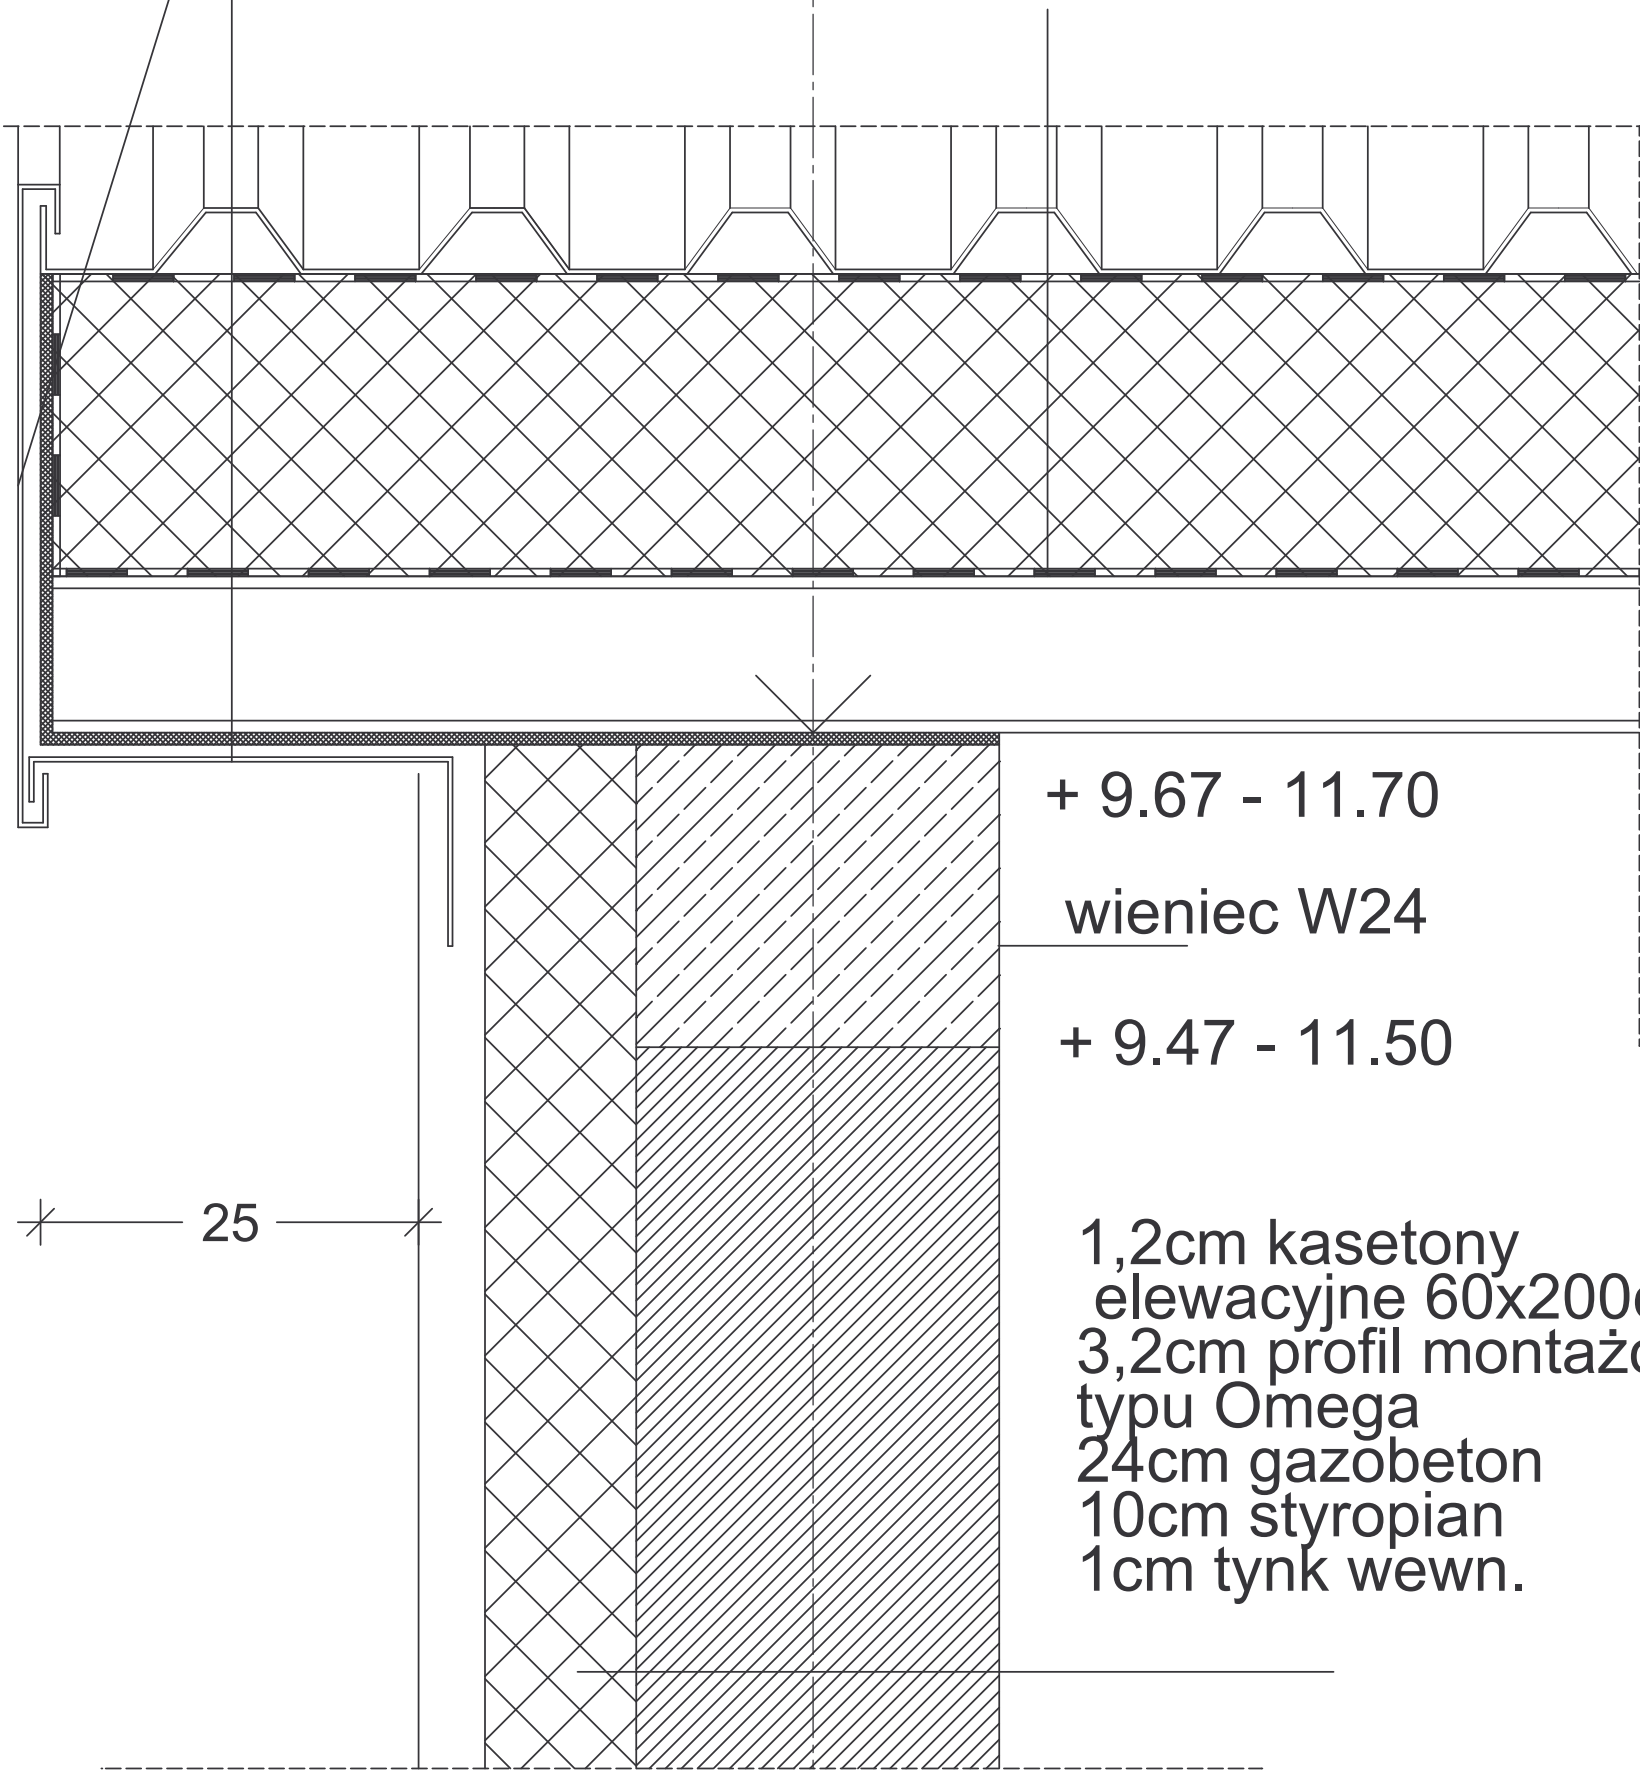

+ 9.67 - 11.70

wieniec W24

+ 9.47 - 11.50

1,2cm kasetony
elewacyjne 60x200cm
3,2cm profil montażowy
typu Omega
24cm gazobeton
10cm styropian
1cm tynk wewn.

art	projekt	ART PROJEKT K&M Sp. z o.o. ul. Przemysłowa 7 f, 83-400 Koscierzyna NIP 591-163-58-00, Regon 220376462 tel/fax +48 58 680 83 69	287-08
INWESTOR:		Gmina Lipiany Ul. Plac Wolności 1, 74-240 Lipiany	SKALA 1 : 5
INWESTYCJA:		Projekt wykonawczy hali rekreacyjno - sportowej przy ul. Kopernika w Lipianach, (dz. Nr 170/2) wraz z urządzeniami budowlanymi i zagosp. terenu	NR RYS. D5
DETAL ZAKOŃCZENIA DACHU			DATA 12.2008
PROJEKTANT:		mgr inż. arch. Jarosław Krause upr. nr W/8/2006 w specjalności architektonicznej do projektowania bez ograniczeń	
SPRAWDZAJACY:		mgr inż. arch. Dorota Kurczalska upr. nr 6182/Gd/94 w specjalności architektonicznej do projektowania bez ograniczeń	
ASYSTENT PROJ:		mgr inż. arch. Agnieszka Maternik	