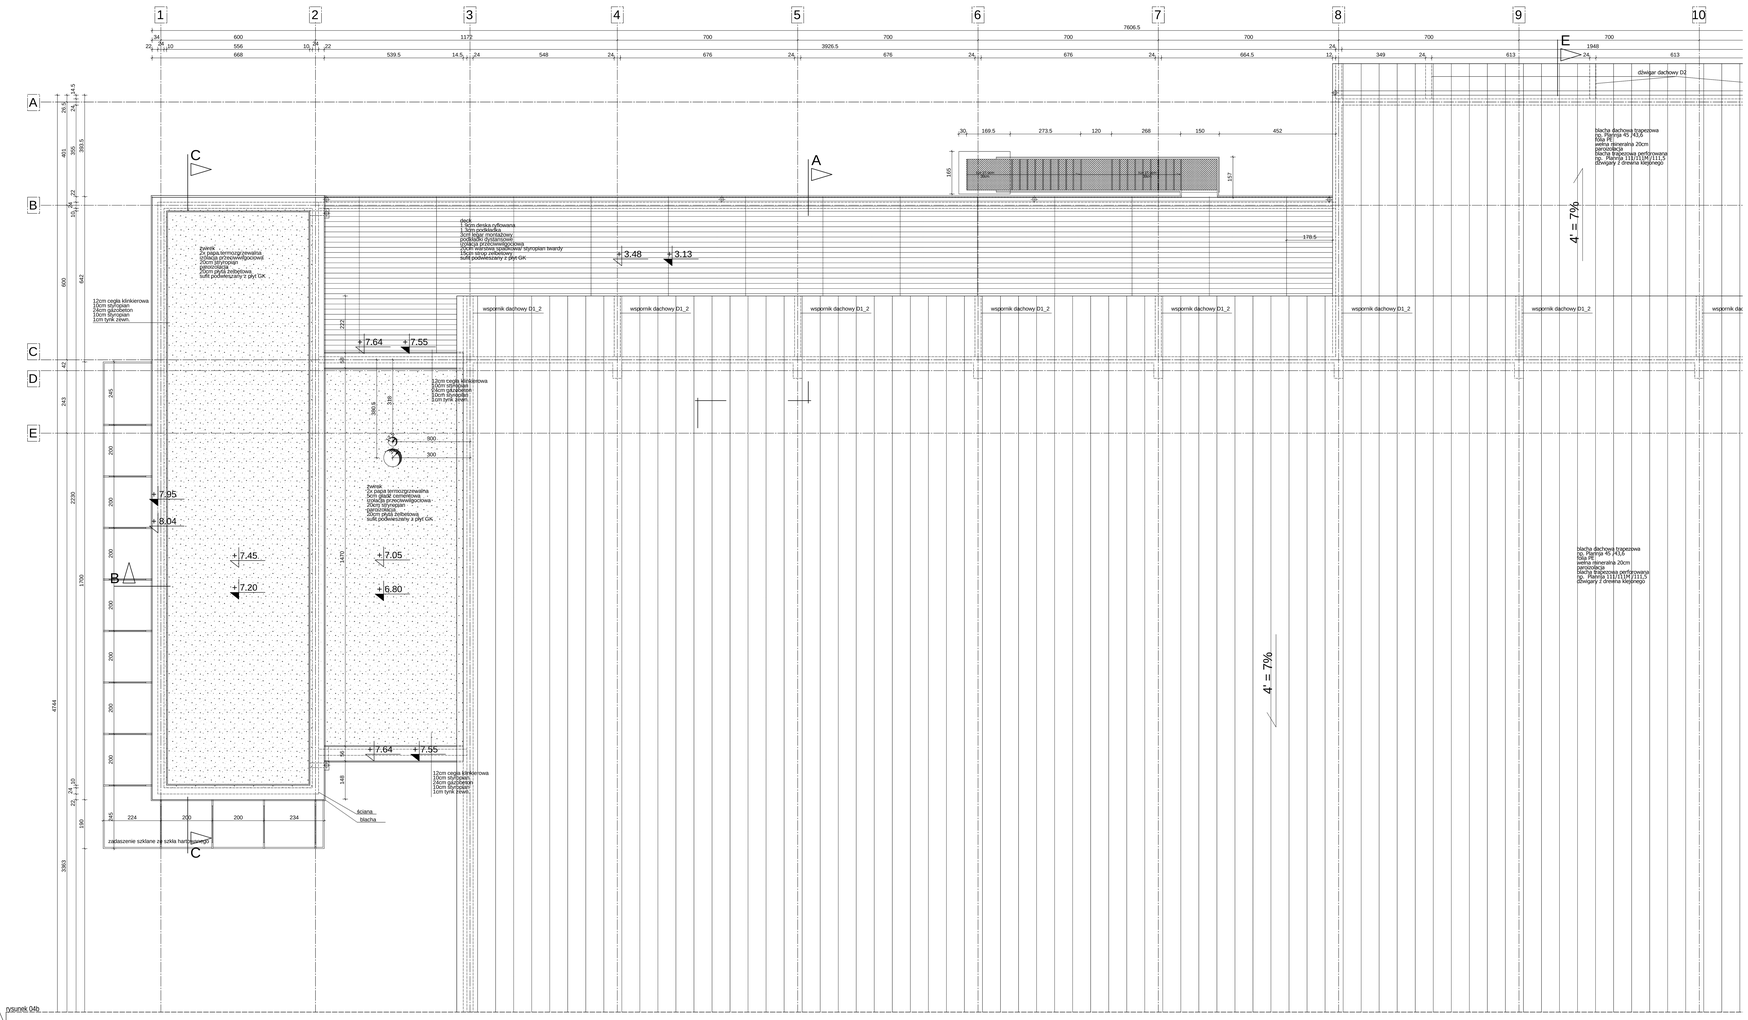
1
2
3
4
5
6
7
8
9
10
A
B
C
D
E
7606.5
dźwigar dachowy D2
wspornik dachowy D1_2
+3.48
+3.13
+7.64
+7.55
+7.95
+8.04
+7.45
+7.20
+7.05
+6.80
4' = 7%
dach:
1.3cm deska rybowana
1.3cm podkładka
2cm kontrłat dystansowy
folia dachowa
izolacja przeciwwilgociowa
15cm warstwa izolacyjna styropian twardy
folia paroizolacyjna
sufit podwieszany z płyt GK
ściana
3x papa termozgrzewalna
5cm gładź cementowa
izolacja przeciwwilgociowa
20cm żelbet
3x papa termozgrzewalna
folia paroizolacyjna
20cm płyta żelbetowa
sufit podwieszany z płyt GK
12cm cegła klinkierowa
10cm styropian
24cm gazobeton
10cm styropian
1cm tynk ziarn.
zadaszenie szklane ze szkła hartowanego
ściana
blacha
blacha dachowa trapezowa
T-35 grubo 40 PLUS
folia PE
wełna mineralna 20cm
folia PE
blacha trapezowa perforowana
np. Plannja 111/1/1/M/111,5
(Długary z dmenia klejonego

rysunek 04b