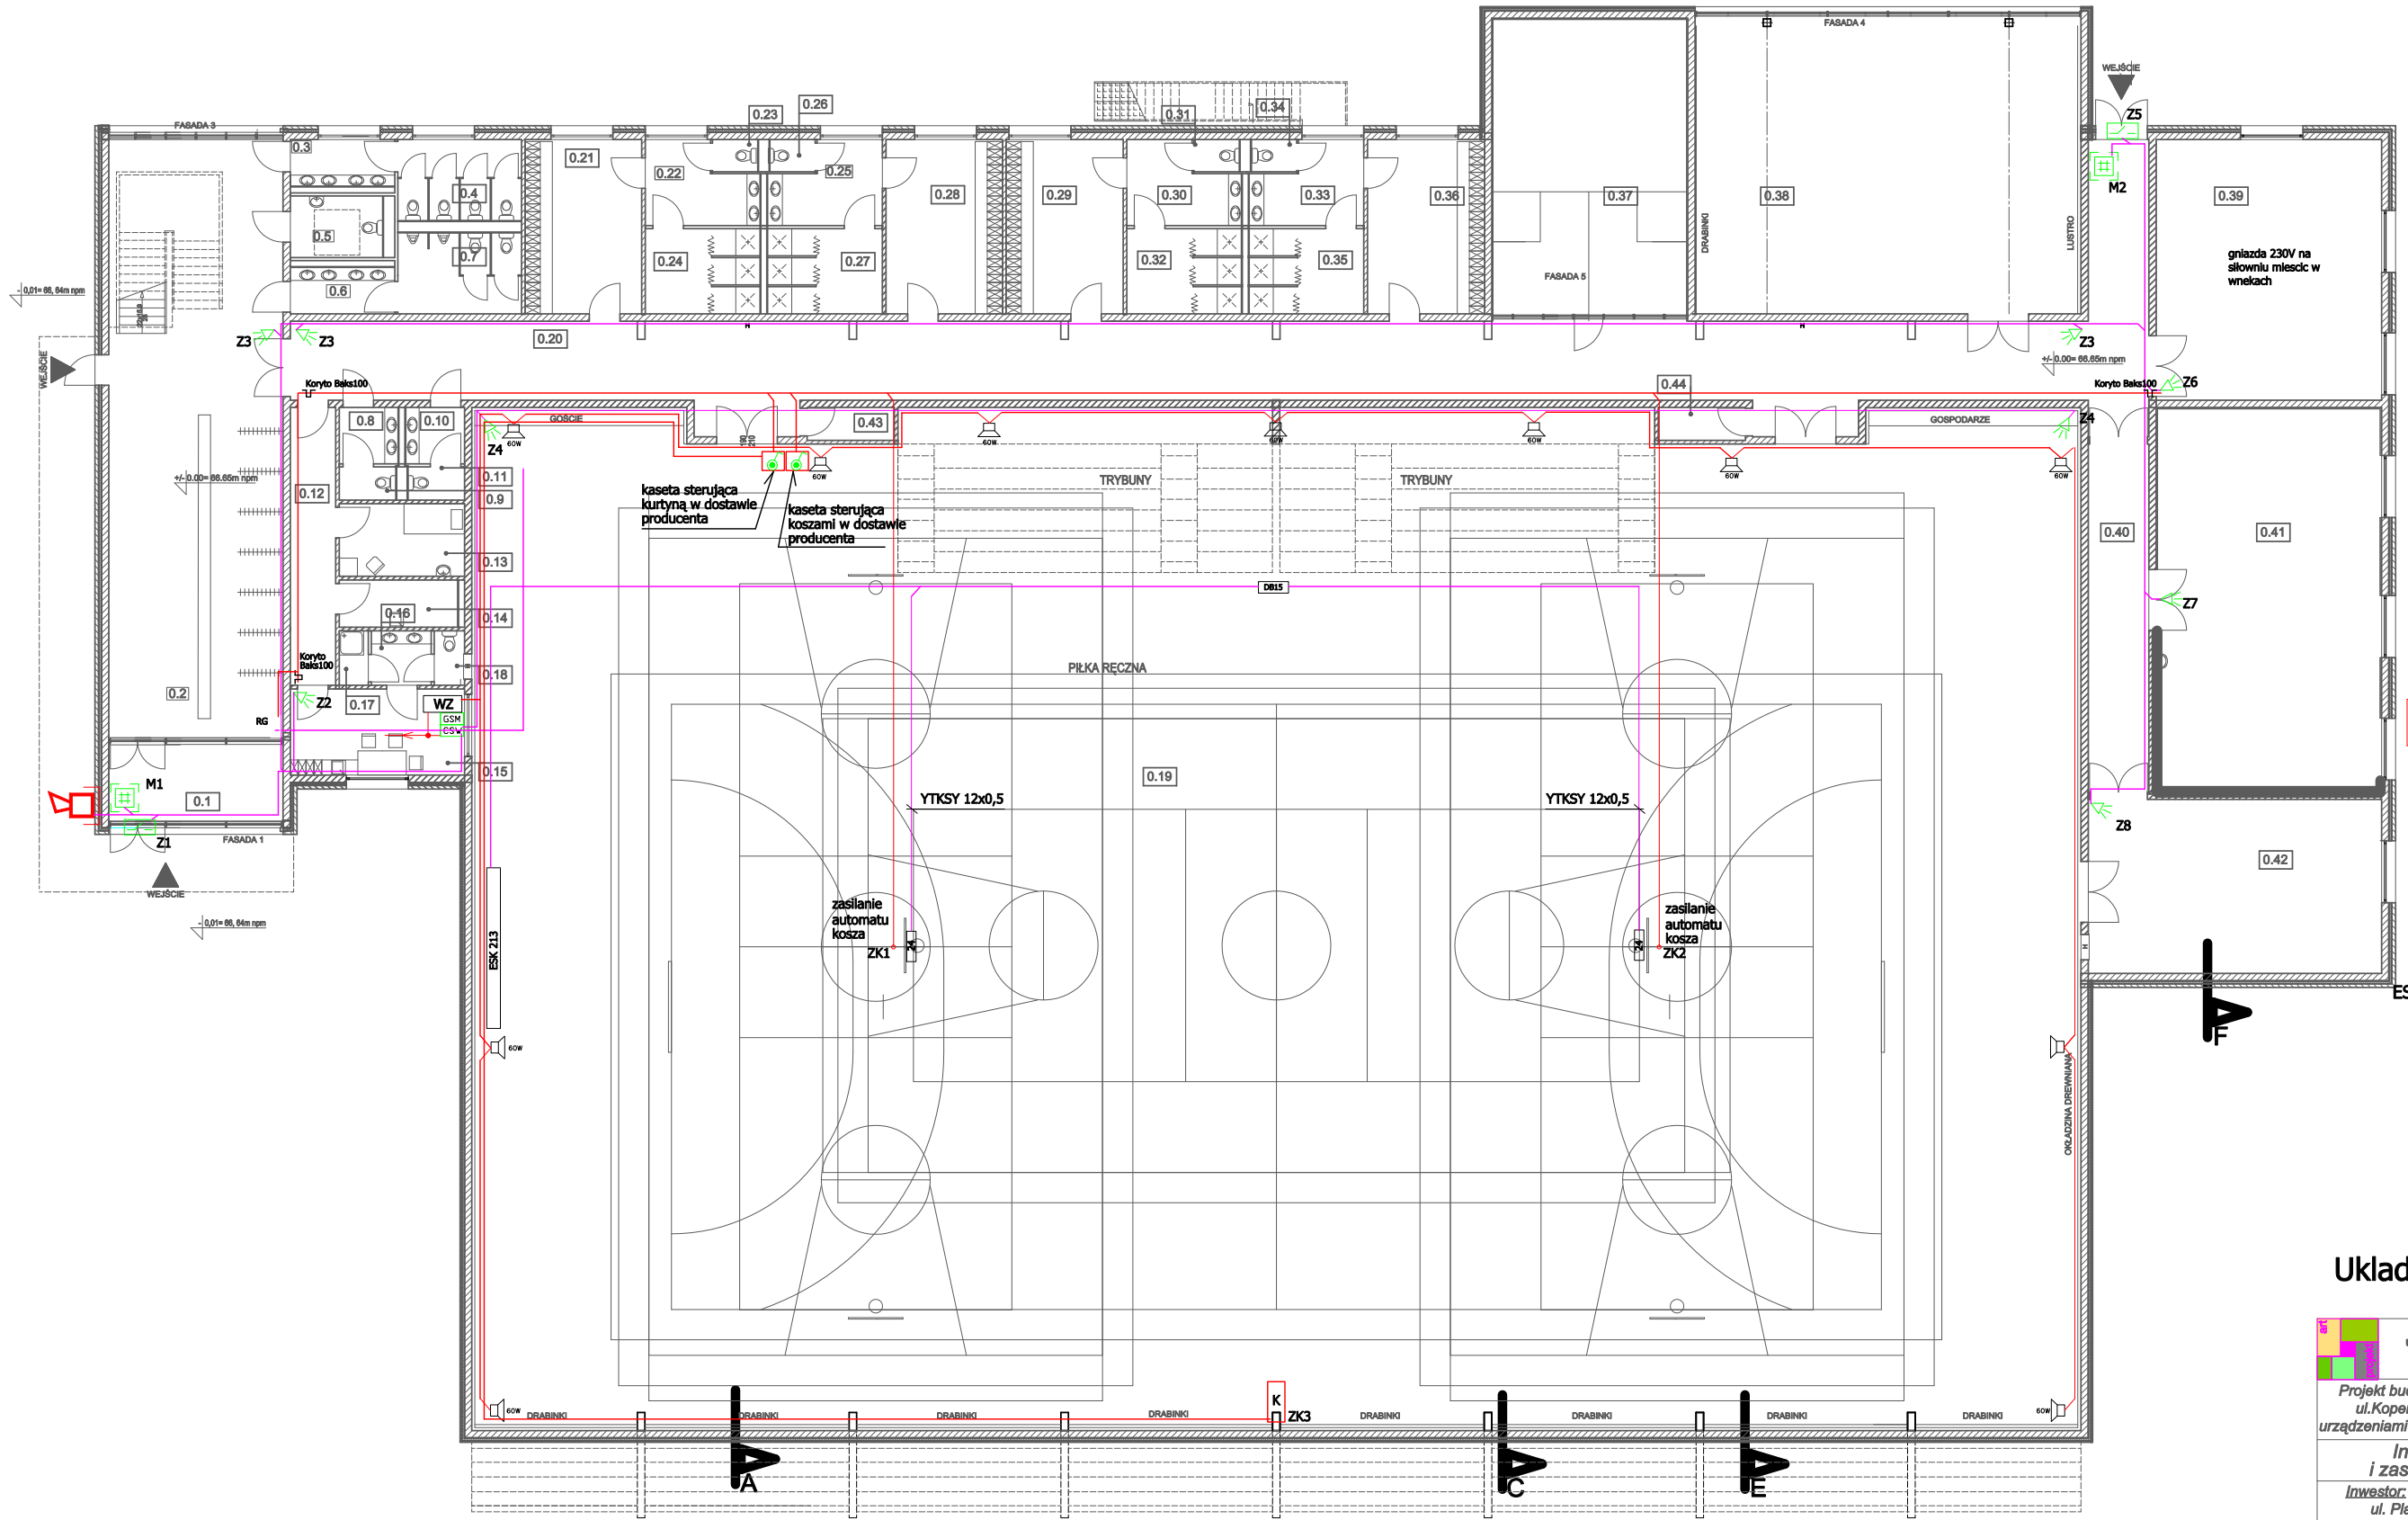

Legenda:

- GSM / CSW — Centrala alarmowa C10 SATEL + modul powiad. GSM/Expert
- pasywny czujnik podczerwieni AQUA/SATEL
- Czujnik kontrakton
- Manipulator LCD/SATEL
- Sygnalizator akustyczno optyczny SPL-2010/SATEL
- WZ — Zespol wzmacniaczy/Visation:
  Power mixer JPS4800
  2xPA240P
  Tuner PL1000
  Odtwarzacz DVD
  Mikrofon bezprz. PU901
- 60W — glosnik SDQ-TBL60W/100V
- ESK 213 — Tablica wynikow
- 24 — Tablica 24 sekundowa nad koszem
- K — Kurtyna elektr. odgradzająca boiska
- Kasety sterujące kurtyną oraz koszami

Uklad sieci TN-S

numer pomieszczenia	0.1	0.2	0.3	0.4	0.5	0.6	0.7	0.8	0.9	0.10	0.11	0.12	0.13	0.14	0.15	0.16	0.17	0.18	0.19	0.20	0.21	0.22	0.23	0.24	0.25	0.26	0.27	0.28	0.29	0.30	0.31	0.32	0.33	0.34	0.35	0.36	0.37	0.38	0.39	0.40	0.41	0.42	0.43	0.44
nazwa pomieszczenia	przedsionek	hol wejściowy	przedsionek	wc	wc niepełnospr.	przedsionek	wc	przedsionek	wc	przedsionek	wc	korytarz	pom. I pomocy	pom. gospodarcze	pokój nauczyciela	przedsionek	natrysk	wc	hala sportowa	korytarz	szatnia	przedsionek	wc	natrysk	przedsionek	wc	natrysk	szatnia	szatnia	przedsionek	wc	natrysk	przedsionek	wc	natrysk	szatnia	szatnia	przedsionek	wc	natrysk	przedsionek	wc	natrysk	szatnia	sala gimnastyczna	siłownia	korytarz	pom. techniczne	magazyn	magazyn	magazyn
powierzchnia [m2]	14.7m2	115.12m2	5.3m2	10.6m2	10.6m2	5.3m2	10.6m2	3.3m2	1.94m2	3.3m2	1.94m2	13.2m2	10m2	6m2	16.4m2	3.6m2	1.8m2	1.8m2	1950m2	169.2m2	22.2m2	8.8m2	1.7m2	10.7m2	8.8m2	1.7m2	10.7m2	22.2m2	22.3m2	8.8m2	1.7m2	10.7m2	8.8m2	1.7m2	10.7m2	22.3m2	62.5m2	125m2	64m2	23m2	94.4m2	56.8m2	3,14m2	3,14m2
rodzaj posadzki	gres	gres	gres	gres	gres	gres	gres	gres	gres	gres	gres	gres	gres	gres	linoleum	gres	gres	gres	linoleum	linoleum	linoleum	gres	gres	gres	gres	gres	gres	linoleum	linoleum	gres	gres	gres	gres	gres	linoleum	linoleum	linoleum	linoleum	gres	gres	gres	linoleum	linoleum

ART PROJEKT K&M Sp. z o.o.
ul. Przemysłowa 7 f, 83-400 Kościerzyna
tel. 058/ 680 83 69
NIP 591-163-58-00, Regon 220376462

287-08

SKALA 1:150

RYS: E 5

Projekt budowlany hali rekreacyjno-sportowej przy ul.Kopernika w Lipianach(dz.nr 170/2) wraz z urządzeniami budowlanymi i zagospodarowaniem terenu

Instalacje teletechniczne i zasilań urządzeń sportowych

Inwestor: Gmina Lipiany
ul. Plac Wolności 1 ,74-240 Lipiany

Projektował: mgr inż. Mirosław Bukowski
upr. nr 46/Gd/2002

Sprawdzał: inż. Waldemar Brzoskowski
upr. nr 45/Gd/2002

Instalacje elektryczna — Data: grudzień 2008r.