


2+064,90  
LIPIANY BARLINEK

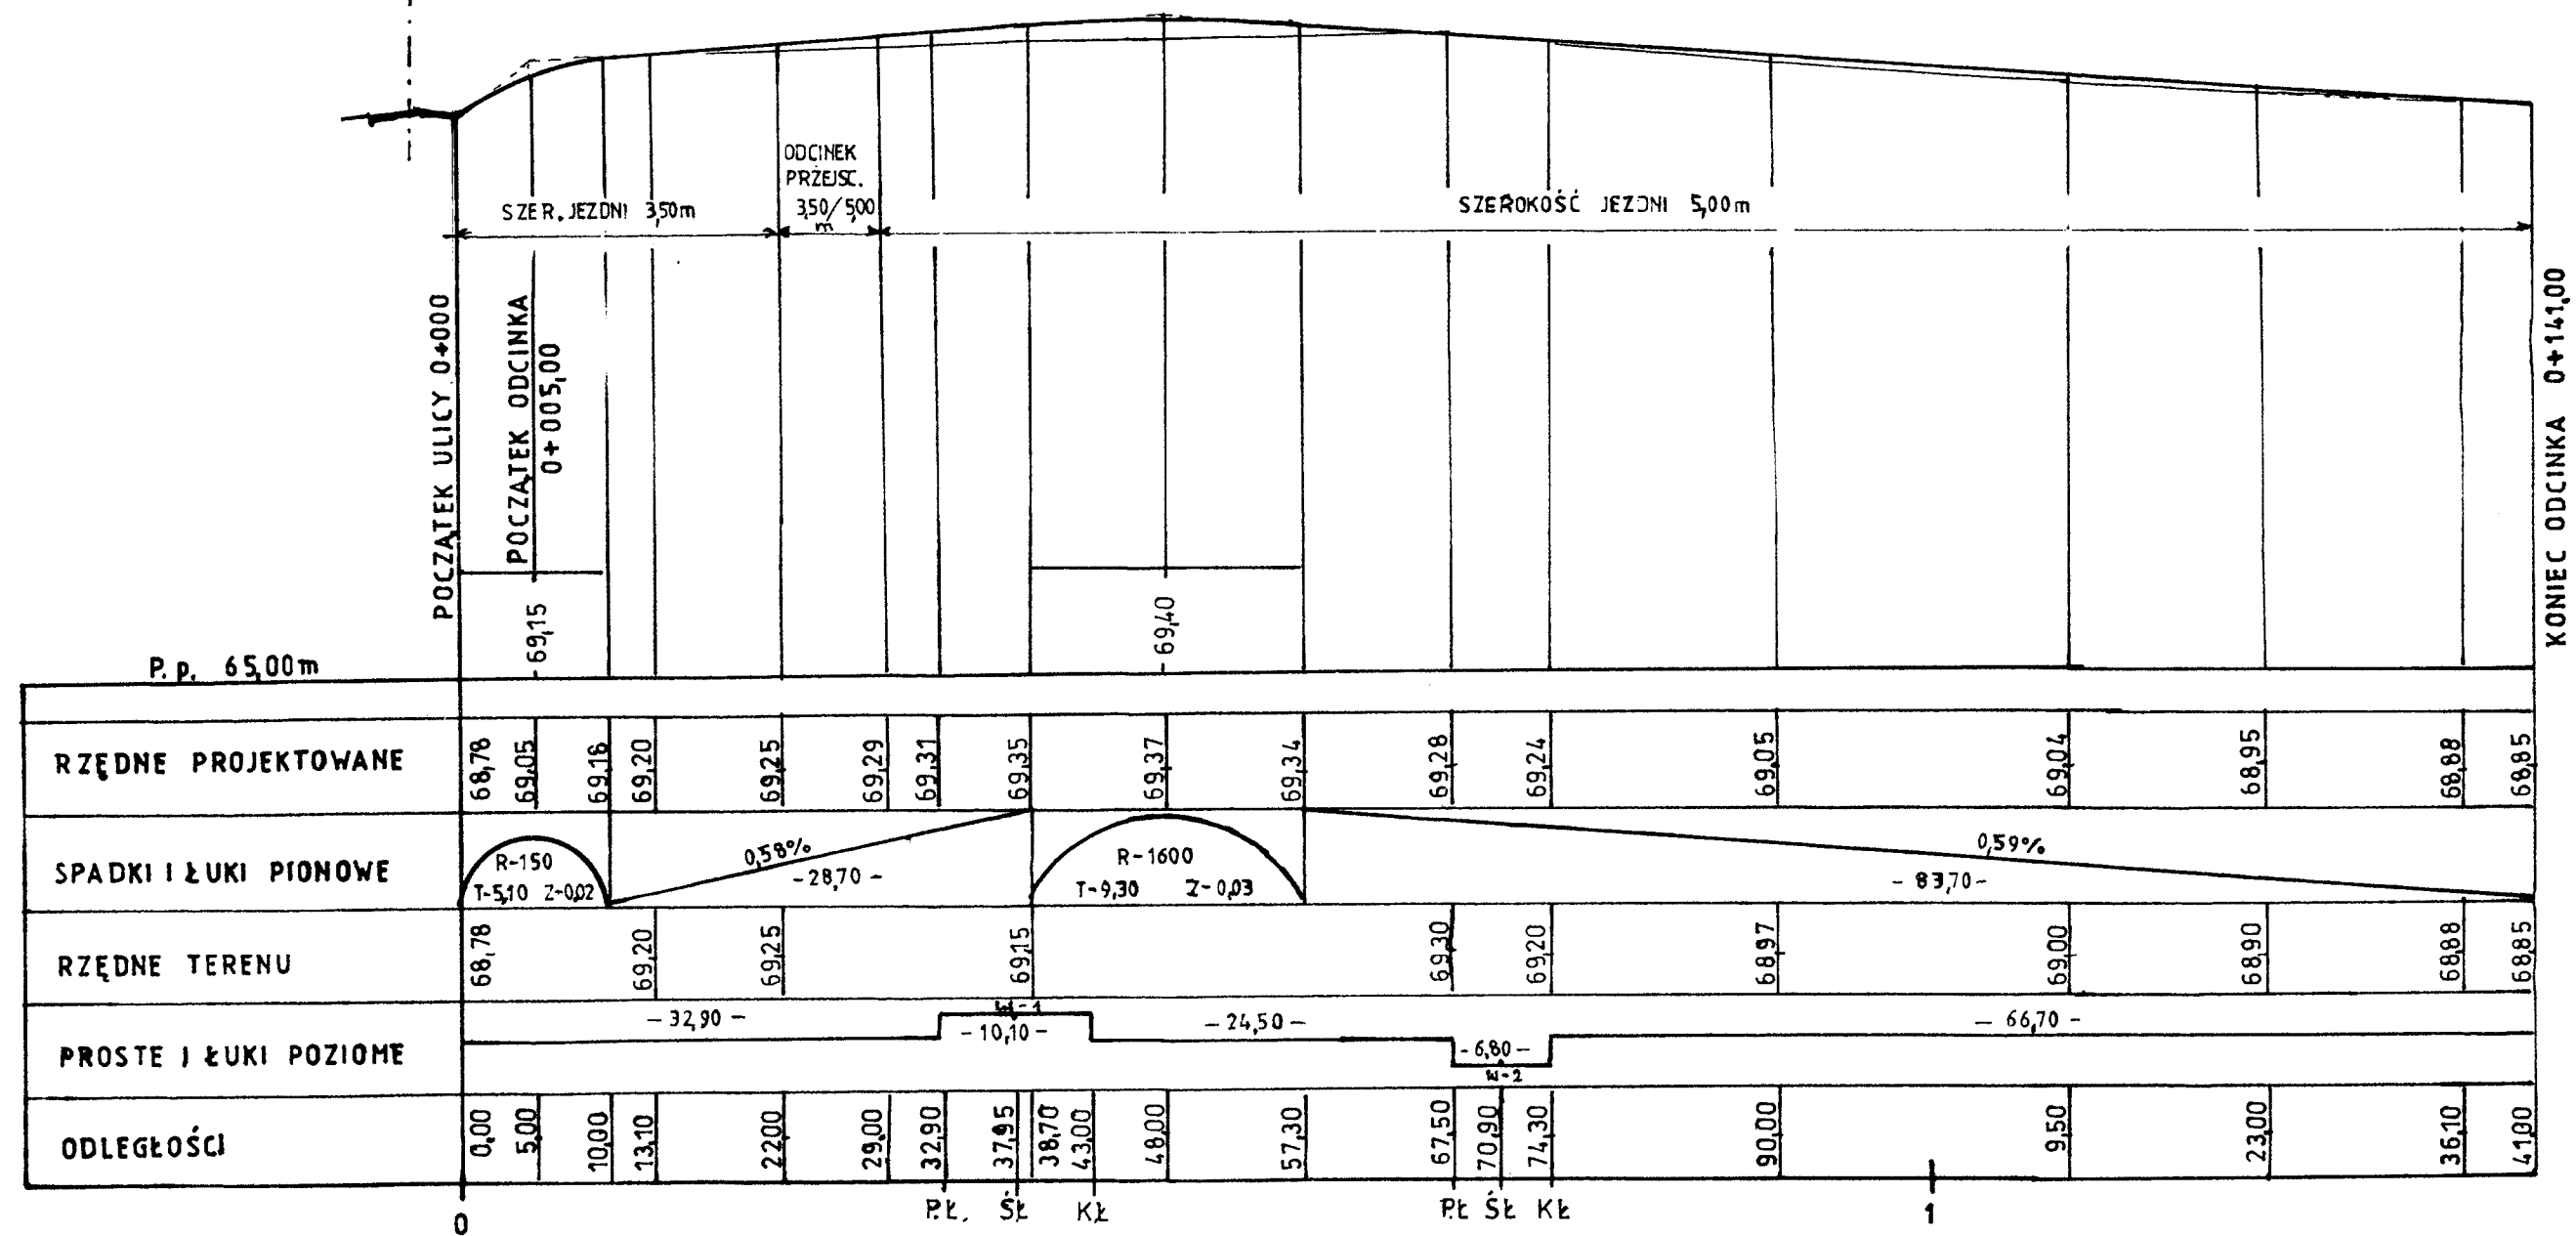

NADZÓR I PROJEKTOWANIE – Tadeusz Okoński  
ul. Żubrów 2/1 71-617 Szczecin Uprawnienia Nr 167/Sz/88  
NIP 8 51-168-51-96 tel. 091 422 94 30 kom. 0503 85 97 91

Zamawiający:

GMINA LIPIANY  
Plac Wolności 1 74-240 Lipiany

## PROFIL PODŁUŻNY

PRZEBUDOWA CZĘŚCI DROGI  
UL. BARLINECKA – BARAKI  
POŁOŻONEJ NA DZIAŁCE NR 101 W OBR. 3  
MIEJSCOWOŚĆ LIPIANY

SKALA 1:50/500

Wyszczególnienie:	Imię i Nazwisko	Podpis
Projektował:	Tadeusz Okoński Uprawnienia Nr 167/Sz/88	
Sprawdził:	mgr inż. Jacek Wala Uprawnienia Nr 208/Sz/94	mgr inż. Jacek Wala upr. bud. Nr 208/Sz/94
Szczecin maj 2007r.		