

NADZÓR I PROJEKTOWANIE – Tadeusz Okoński
ul. Żubrów 2/1 71-617 Szczecin Uprawnienia Nr 167/Sz/88
NIP 8 51-168-51-96 tel. 091 422 94 30 kom. 0503 85 97 91

Zamawiający:

GMINA LIPIANY
Plac Wolności 1 74-240 Lipiany


PRZEKRÓJ NORMALNY

PRZEBUDOWA CZĘŚCI DROGI
UL. BARLINECKA – BARAKI
POŁOŻONEJ NA DZIAŁCE NR 101 W OBR. 3
MIEJSCOWOŚĆ LIPIANY

SKALA 1: 25

Wyszczególnienie:	Imię i Nazwisko	Podpis
Projektował:	Tadeusz Okoński Uprawnienia Nr 167/Sz/88	
Sprawdził:	mgr inż. Jacek Wala Uprawnienia Nr 208/Sz/94	mgr inż. Jacek Wala upr. bud. nr 208/Sz/94
Szczecin maj 2007r.		

SZEROKOŚCI JEZDNI

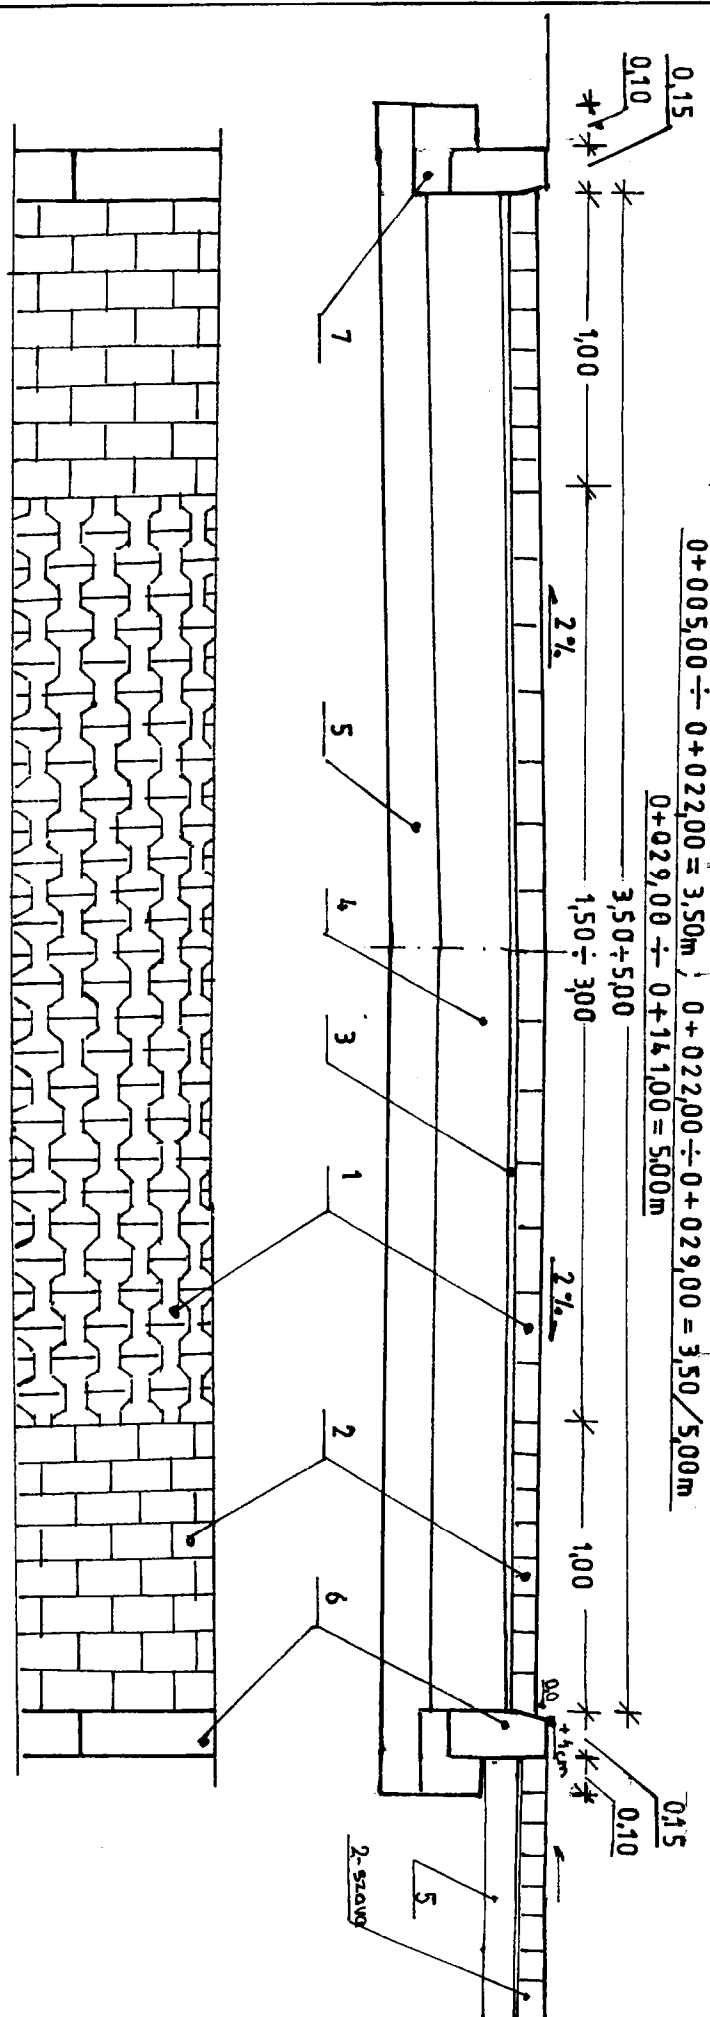

LEGENDA:

1. NAWIERZCHNIA Z KOSTKI POLBRUK-SZAREJ, TYPU BE/HATON GR. 8 cm.
2. NAWIERZCHNIA Z KOSTKI POLBRUK-CZERWONEJ, TYPU CEGŁA GR. 8 cm.
3. PODSTYPKA CEMENTOWO-PIASKOWA 1:4 GR. 3 cm.
4. PODBUDOWA Z KRUSZYWA ŁAMANEGO O CIĄGŁYM UZIARNIENIU 0-31,5 mm GR. WARSTWY 20 cm.
5. WARSTWA ODCINAJĄCA Z PIASKU GR. 10 cm.
6. KRAWĘŻNIK BETONOWY 15x30x100
7. ŁAWA BETONOWA Z OPOREM Z BETONU B-10 w/9 KSD-1,5