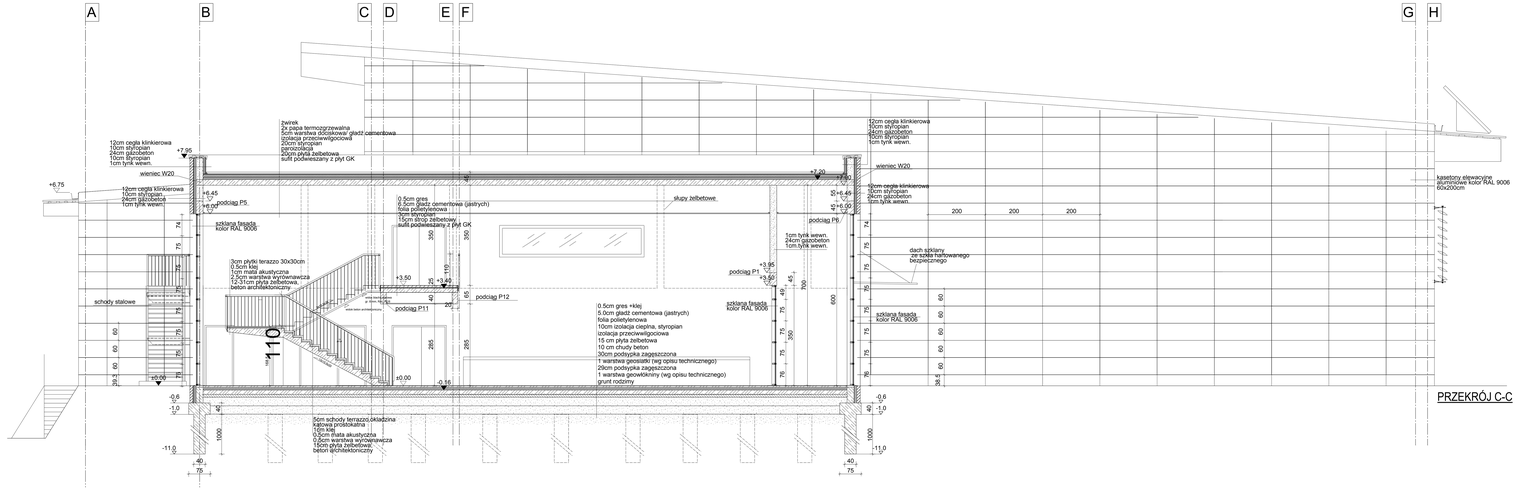

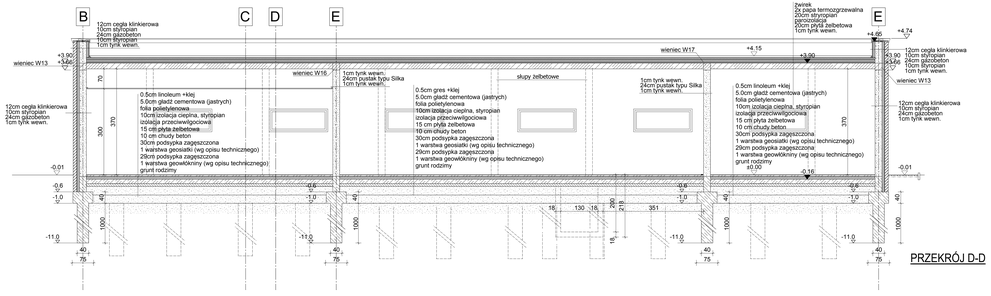

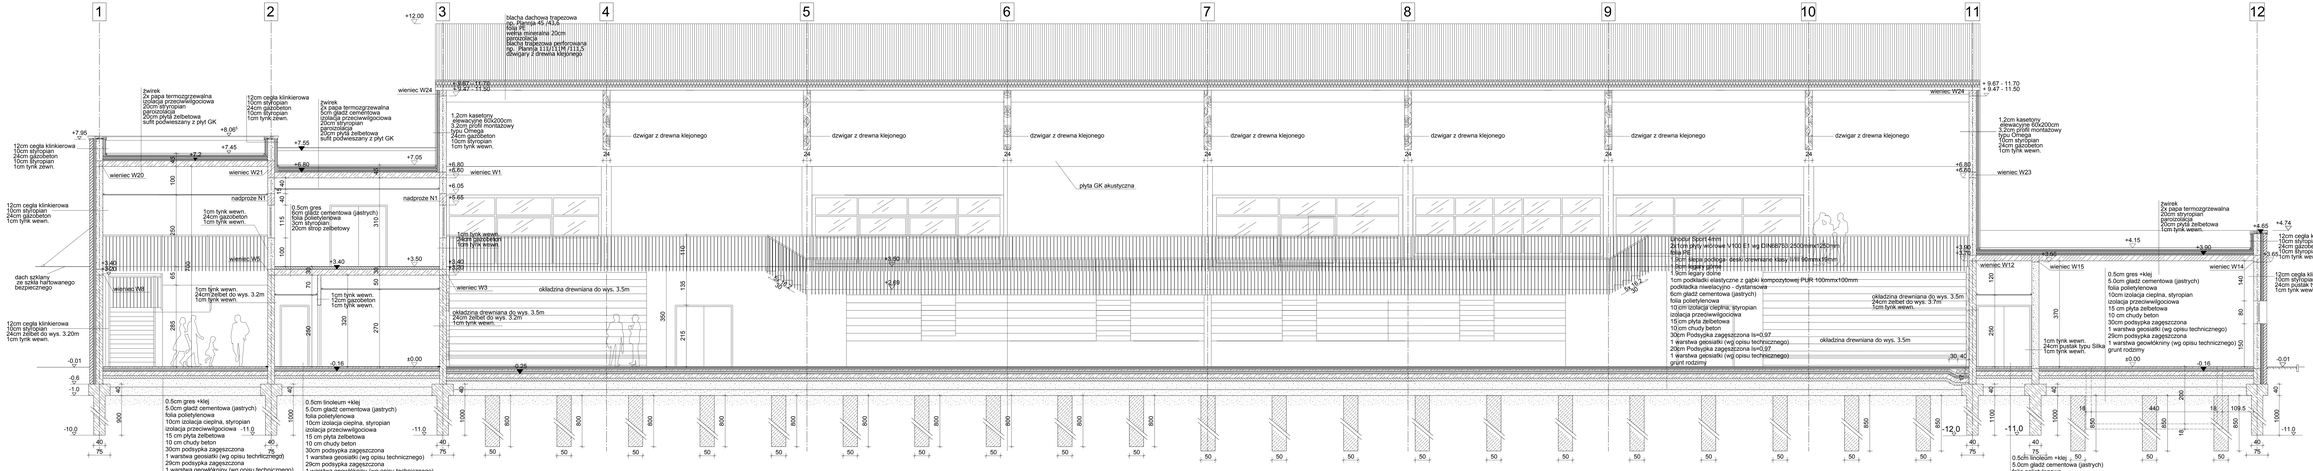

ARP PROJEKT ARP Sp. z o.o.
ul. Wincentego Pola 2, 81-537 Gdynia
tel./fax +48 58 660 83 99

INWESTOR: Gmina Łubiana
ul. Plac Wolności 1, 74-240 Łubiana

INWESTycja:
Projekt wykonawczy hali sportowej - wschodni
budynek kompleksu sportowego przy ul. Wiejskiej
w m. Łubiana wraz z budynkami i zagosp. terenu

PRZEKRÓJ A-B , PRZEKRÓJ C-C, PRZEKRÓJ D-D

PROJEKTANT:
mgr inż. arch. Jarosław Krause
upr. bud. 123/Pom/94 do projektowania bez ograniczeń

SPRAWDZIŁ:
mgr inż. arch. Dorota Kurczabska
upr. bud. 123/Pom/94 do projektowania bez ograniczeń

ASYSTENT PROJ. mgr in.arch. Agnieszka Nowicka

NR PROJ.	287-08
SKALA	1:50
NR RYS.	05
DATA	10.2008