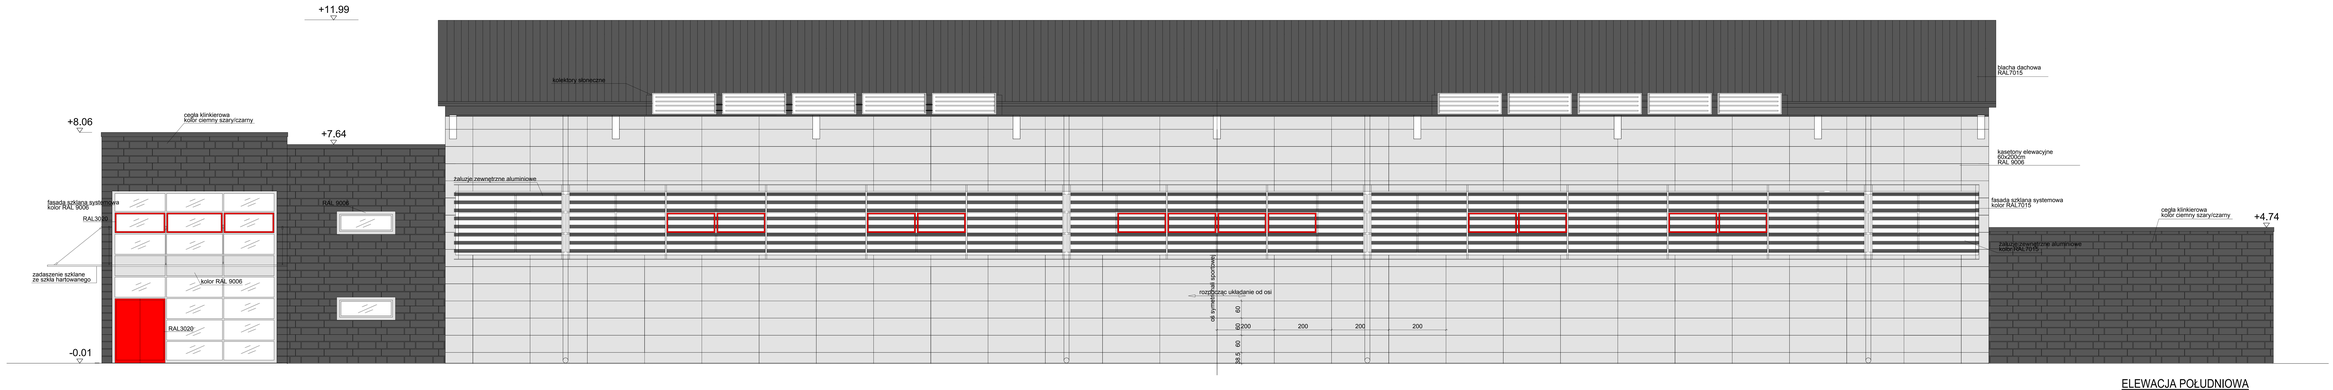

ELEWACJA POŁUDNIOWA

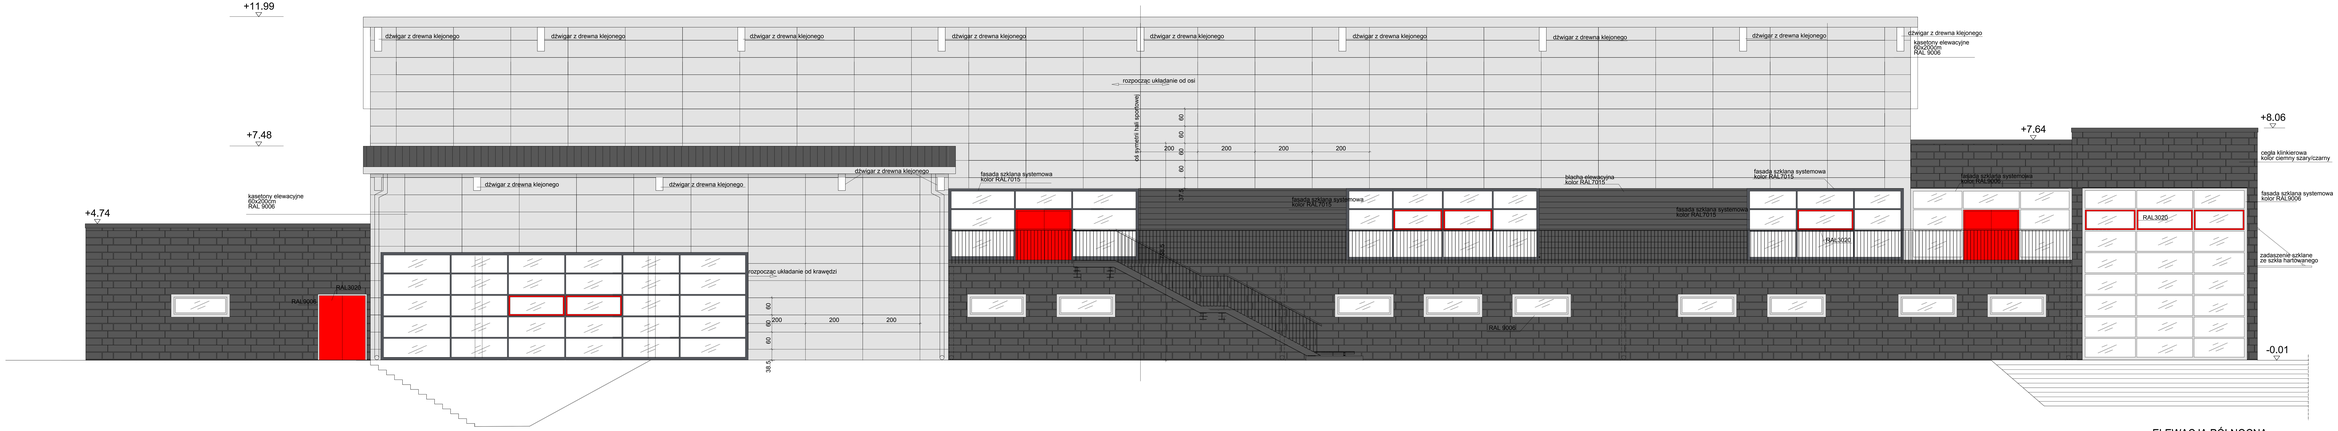

ELEWACJA PÓŁNOCNA

ART PROJEKT KRK Sp. z o.o.
31-479 Kraków, ul. Bl. Ks. Kotlarczyka 1
NIP 676-23-11-462 REGON 351201462
tel/fax. +48 12 650 83 83
ul. Piac Wolności 1, 74-240 Lipiany

INWESTOR:	Gmina Lipiany,
OBIEKT:	Projekt wykonawczy hal i magazynu - modernizacja i rozbudowa Zakładu Usług Komunalnych w Lipianach - I etap - z zadaszeniem dwuspadowym i żaglowe, tarasy
RYSUNEK:	ELEWACJA POŁUDNIOWA, ELEWACJA PÓŁNOCNA
PROJEKTANT:	mgr inż. arch. Jarosław Krause
OPRACOWAŁ:	mgr inż. arch. Dorota Kurczabska
ARCHITEKT PROJ.	mgr inż.arch. Ignacy Nawra

NR	267-08
SKALA	1:50
NR RYS.	07
DATA	10.2008