
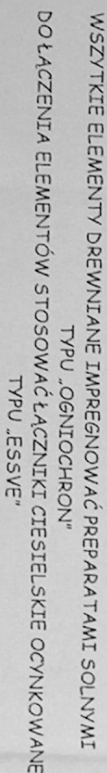



1:100

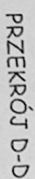

K1 - KRATOWNICA GŁÓWNA - 4 szt.
K2 - KRATOWNICA POŚREDNIA - 2 szt.
K3 - KRATOWNICA POŚREDNIA - 2 szt.
M - MURŁATA 14x14 CM - 101, 6 m
R1 - STĘŻENIE PIONOWE - 15x5 - 6szt.
R - RUSZT SUFITOWY - 5x10 - 132,7 m
k - KROKWIE 8x16 - dług 3,0 m - 8 szt.
 dług. 5,15 m - 8 szt.
 dług. 7,50 m - 2 szt.
K1 - KROKWIĘ NAROZNE 8x16 , dług. 10,45 m - 4 szt.
łATY 6x6 cm - 1300 mb
PODBITKI Z DESEK STRUGANYCH grubości 18 mm

PROJEKTOWANIE I WYKONAWSTWO BUDOWLANE - „DEKA - STUDIO” mgr inż. arch. Stanisław Duda ul. Plac Wolności 4/3, 74-240 Lipiany			Nazwa i adres inwestycji Inwestor	
BUDOWA BUDYNKU ŚWIECILLICZ WIEJSKIEJ I BIBLIOTEKI BATOWO, 42, nr 17/8, gmina LIPINY GMINA LIPINY			TREŚĆ	
RZUT KONSTRUKCJI DACHU			OPRACOWAL	mgr inż. Edward Duda
SKALA 1:100			PROJEKTANT	mgr inż. arch. Stanisław Duda
K 3			uprawnienia 259/Sz/83	
51/Sz/2000			[Signature]	

1:100

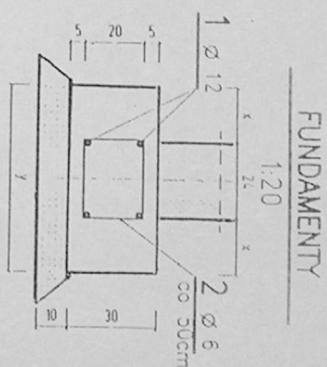

BETON B-15
STAL: Ø6 - A-0, nr 2 - 233 szt. - 50,6 kg

<p>PROJEKTOWANIE I WYKONANSTWO BUDOWLANIE</p> <p>"DEKA - STUDIO"</p> <p>mgr inż. arch. Stanisław Duda</p> <p>ul. Plac Wolności 4/3.</p> <p>74-240 Lipiany</p>			
<p>Nazwa i adres inwestycji</p> <p>TRZESÓC</p>	<p>BUDOWA BUDYNKU ŚWIECILLICY WIEJSKIEJ I BIBLIOTEKI</p> <p>BATOWO, dz. nr 17/8, gmina LIPINY</p> <p>GMINA LIPINY</p>		
<p>RZUT FUNDAMENTÓW</p>	<p>SKALA</p>	<p>K 1</p>	