


1-1

1-1

- UWAGI:
- Murki oporowe wykonane jako: kątownik wsporczy GIGANT gr 25cm WESTERWELLE
 - Obciążenie murku : 32,0 kN/m² (grzypodek obciążenie – 3)
 - Kątowniki wsporcze wykonac o wysokościach jak podano na przekroju
 - W przrzedku niebezpieczeństwo skontaktować się z projektantem

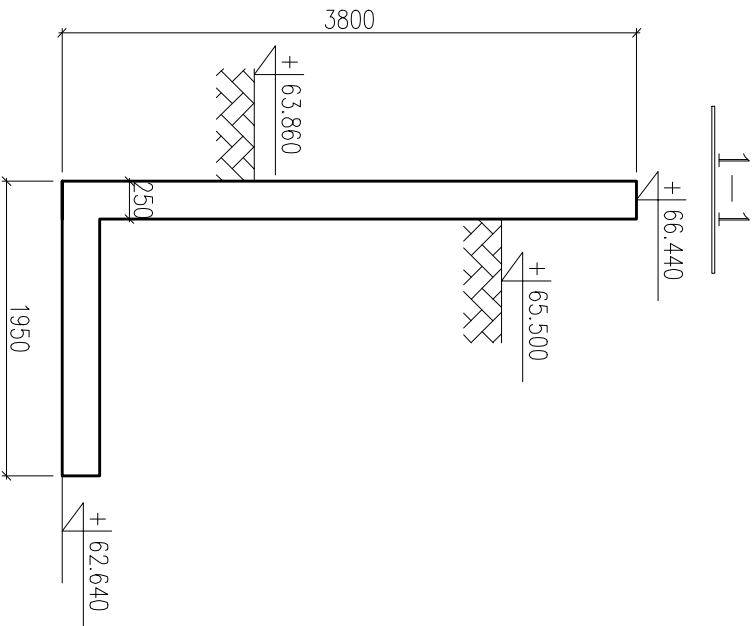

art		ART PROJEKT K&M Sp. z o.o. ul. Przemysłowa 74, 83-400 Kościerzyna NIP 591-163-58-00, Regon 220376462 tel/fax +48 58 680 83 69		287-08	
projekt					
INWESTOR:		Gmina Lipiany Ul. Plac Wolności 1, 74-240 Lipiany		SKALA 1:50	
INWESTYCJA:		Projekt wykonawczy hali rekreacyjno – sportowej przy ul. Kopernika w Lipianach, (dz. nr 110/2) wraz z urządzeniem budowlanym i zagosp. terenu		NR RYS. Kw-10.3	
PROJEKTANT: mgr inż. Elżbieta Wewiorska upr. nr 1957/98/85 w specjalności konstrukcyjnej do projektowania bez ograniczeń		MUREK OPOROWY 2		DATA 11.2008	
WERYFIKATOR: mgr inż. Janusz Kępa upr. nr 837/70 w specjalności: Filip Iadzik		ASISTENT PROJ. Arkadiusz Formela			