



DŹWIGAR DACHOWY D1 SZT. 7  
Skala 1:50


SZCZEGÓŁY A i B  
Skala 1:20

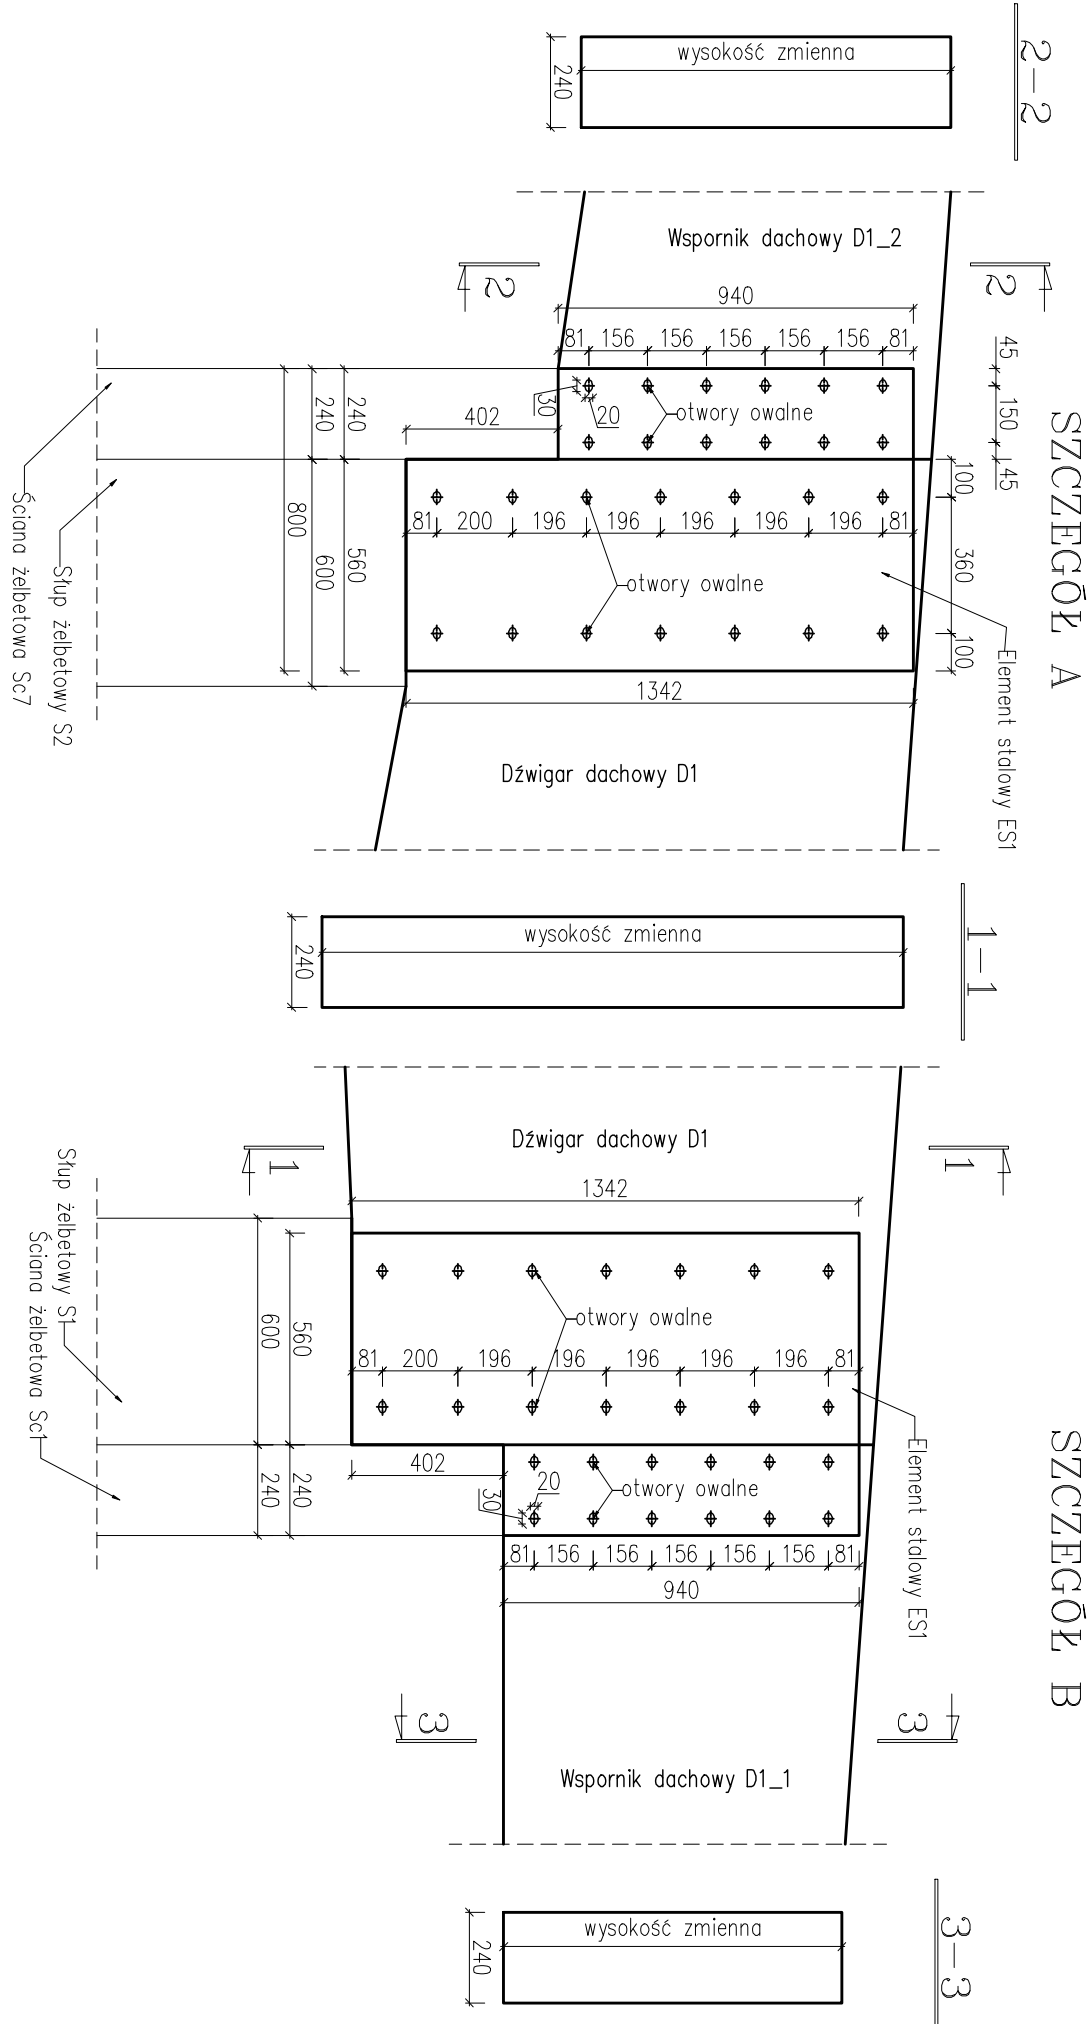

DŹWIGAR DACHOWY D2 SZT. 2  
Skala 1:20

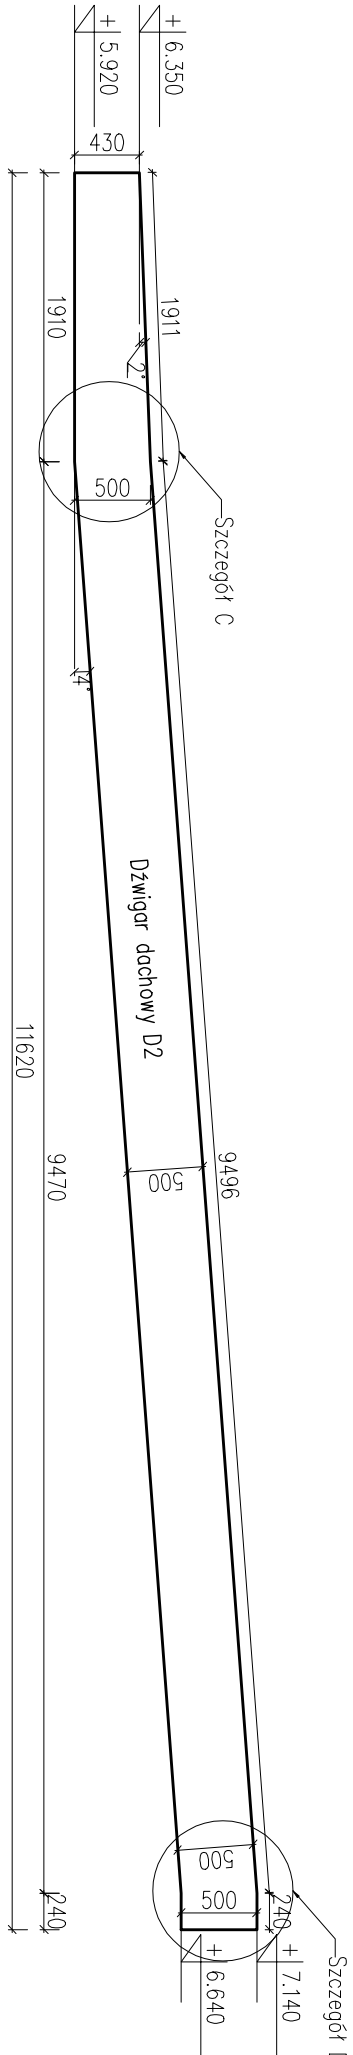

SZCZEGÓŁY C i D  
Skala 1:20

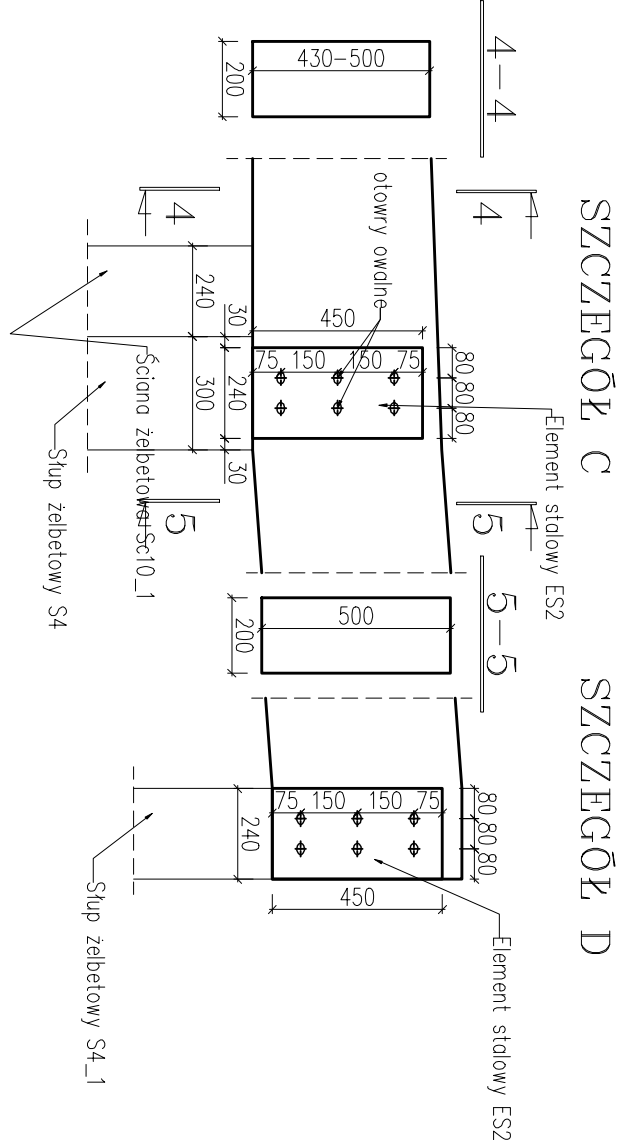

art		ART PROJEKT K&M Sp. z o.o.		287-08
projekt		ul. Przemysłowa 71, 83-400 Kościerzyna NIP 591-163-58-00, Regon 220376462 tel/fax +48 58 680 83 69		
INWESTOR:		Gmina Lipiany		SKALA 1:50
INWESTYCJA:		Ul. Plac Wolności 1, 74-240 Lipiany		NR RYS. Kw-8.1
PROJEKTANT:		mgr inż. Elżbieta Wewiorska		DATA 11.2008
WYKONAWCA:		mgr inż. Elżbieta Wewiorska		
WERYFIKATOR:		mgr inż. Janusz Kępa		
ASISTENT PROJEKTANT:		mgr inż. Janusz Kępa		
Filia i adres		Akadusz Forma		