


Warstwy posadzki
w pomieszczeniach sportowych

Warstwy posadzki
pozostałych pomieszczeniach

WARSTWY POSADZEK
Skala 1:20

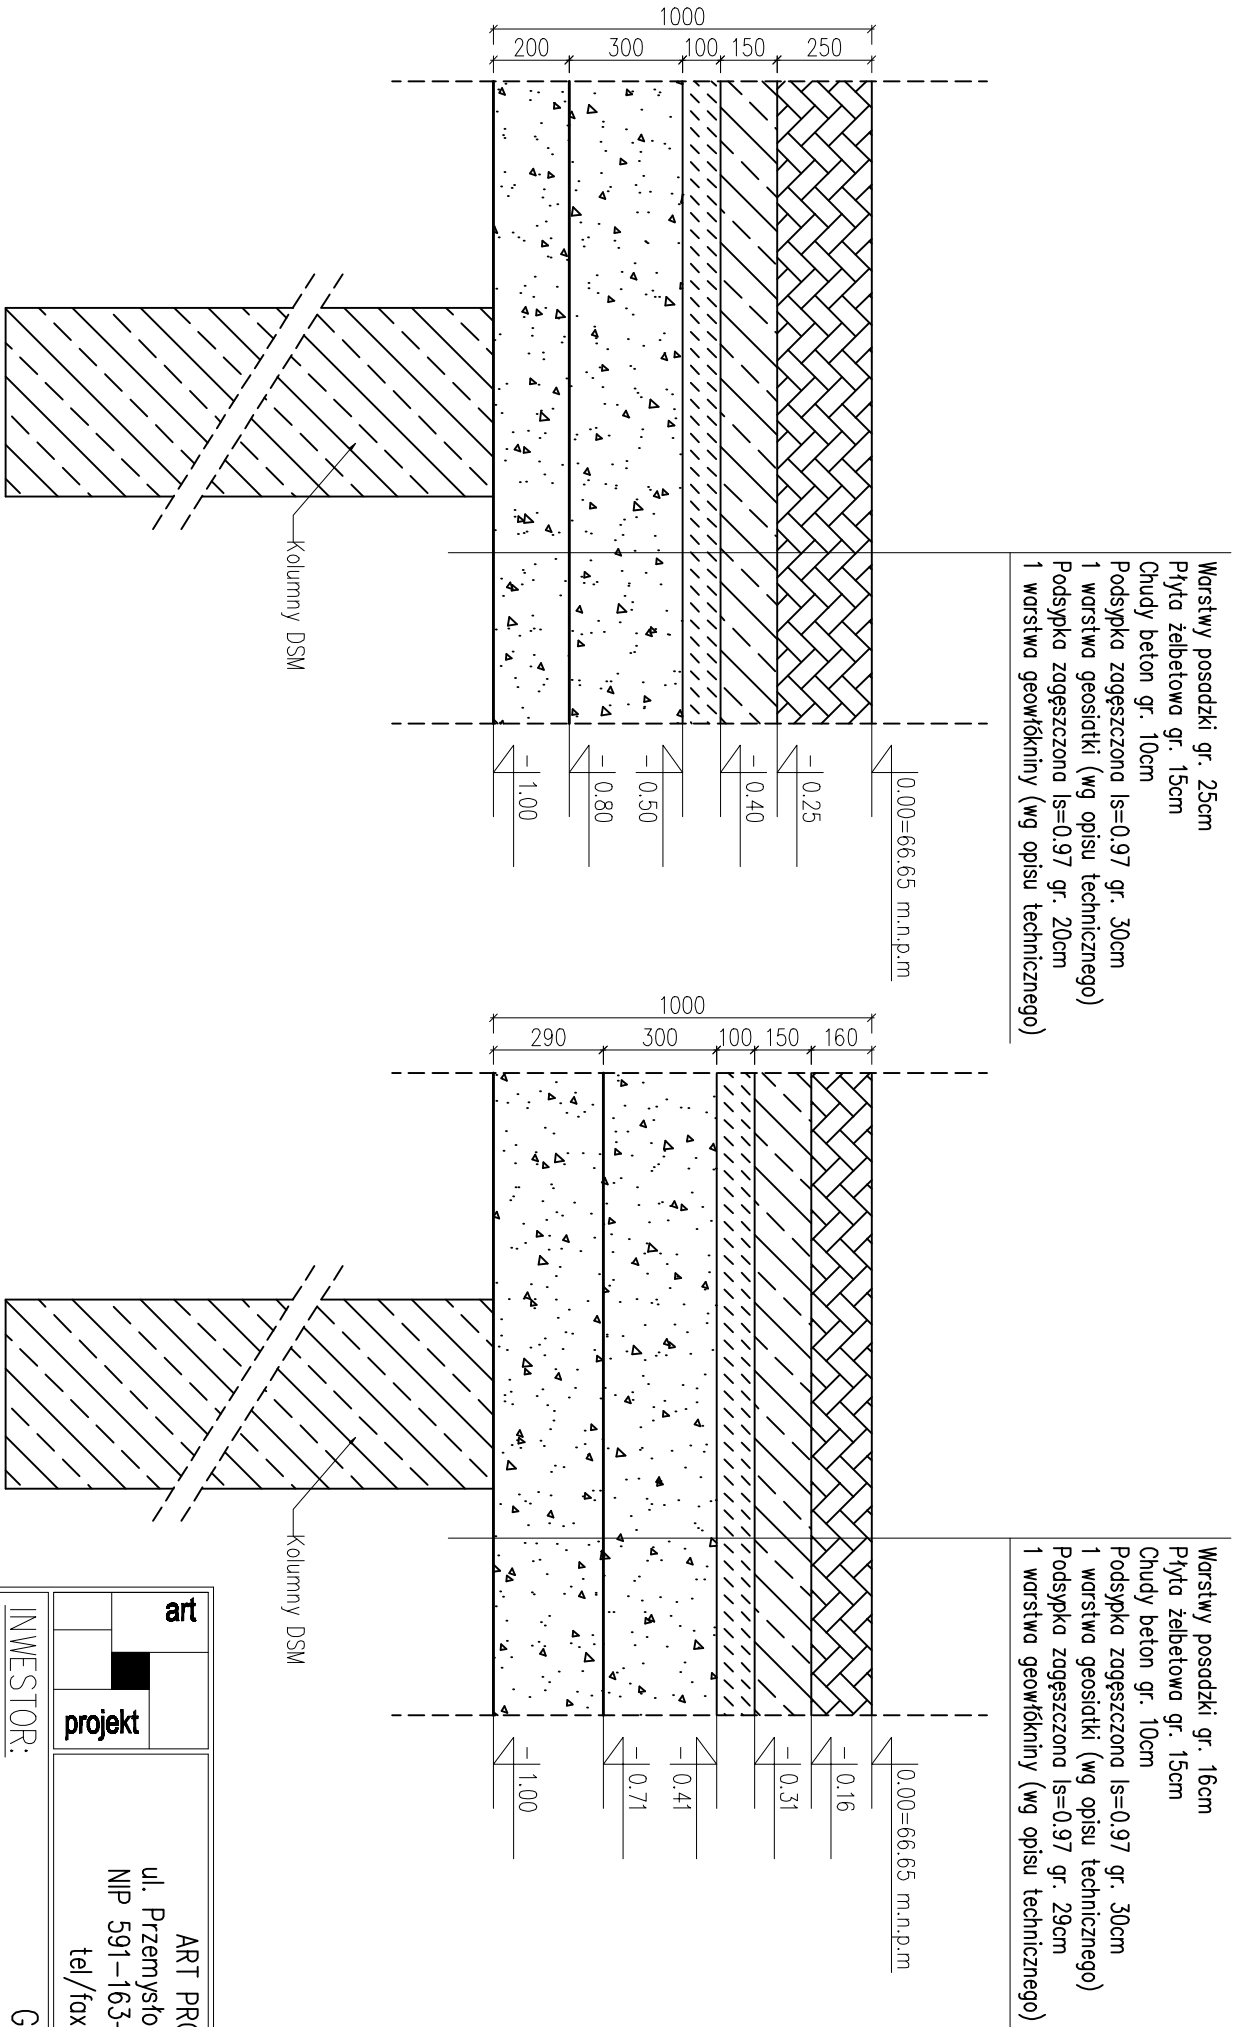

<div><div>art</div><div>projekt</div></div>	ART PROJEKT K&M Sp. z o.o. ul. Przemysłowa 7f, 83-400 Kościerzyna NIP 591-163-58-00, Regon 220376462 tel/fax +48 58 680 83 69		287-08
	INWESTOR: Gmina Lipiany Ul. Plac Wolności 1, 74-240 Lipiany		SKALA 1:20
INWESTYCJA: Projekt wykonawczy hali rekreacyjno – sportowej przy ul. Kopernika w Lipianach, (dz. Nr 170/2) wraz z urzqdzzeniami budowlanymi i zagosp. terenu		NR RYS. Kw-3.1	
WARSTWY POSADZEK			DATA 11.2008
PROJEKTANT: mgr inż. Elżbieta Wewiórska upr. nr 1957/Gd/85 w specjalności konstrukcyjnej do projektowania bez ograniczeń			
WERYFIKATOR: mgr inż. Jónusz Kępa upr. nr 263/70 w specjalności konstrukcyjnej do projektowania bez ograniczeń			
ASYSTENT PROJ.: Filip Idziak Arkadiusz Formela			