1–1

Zbrojenie ław L2, L15 i płyty Pf2
Przekrój 1–1
Skala 1:20

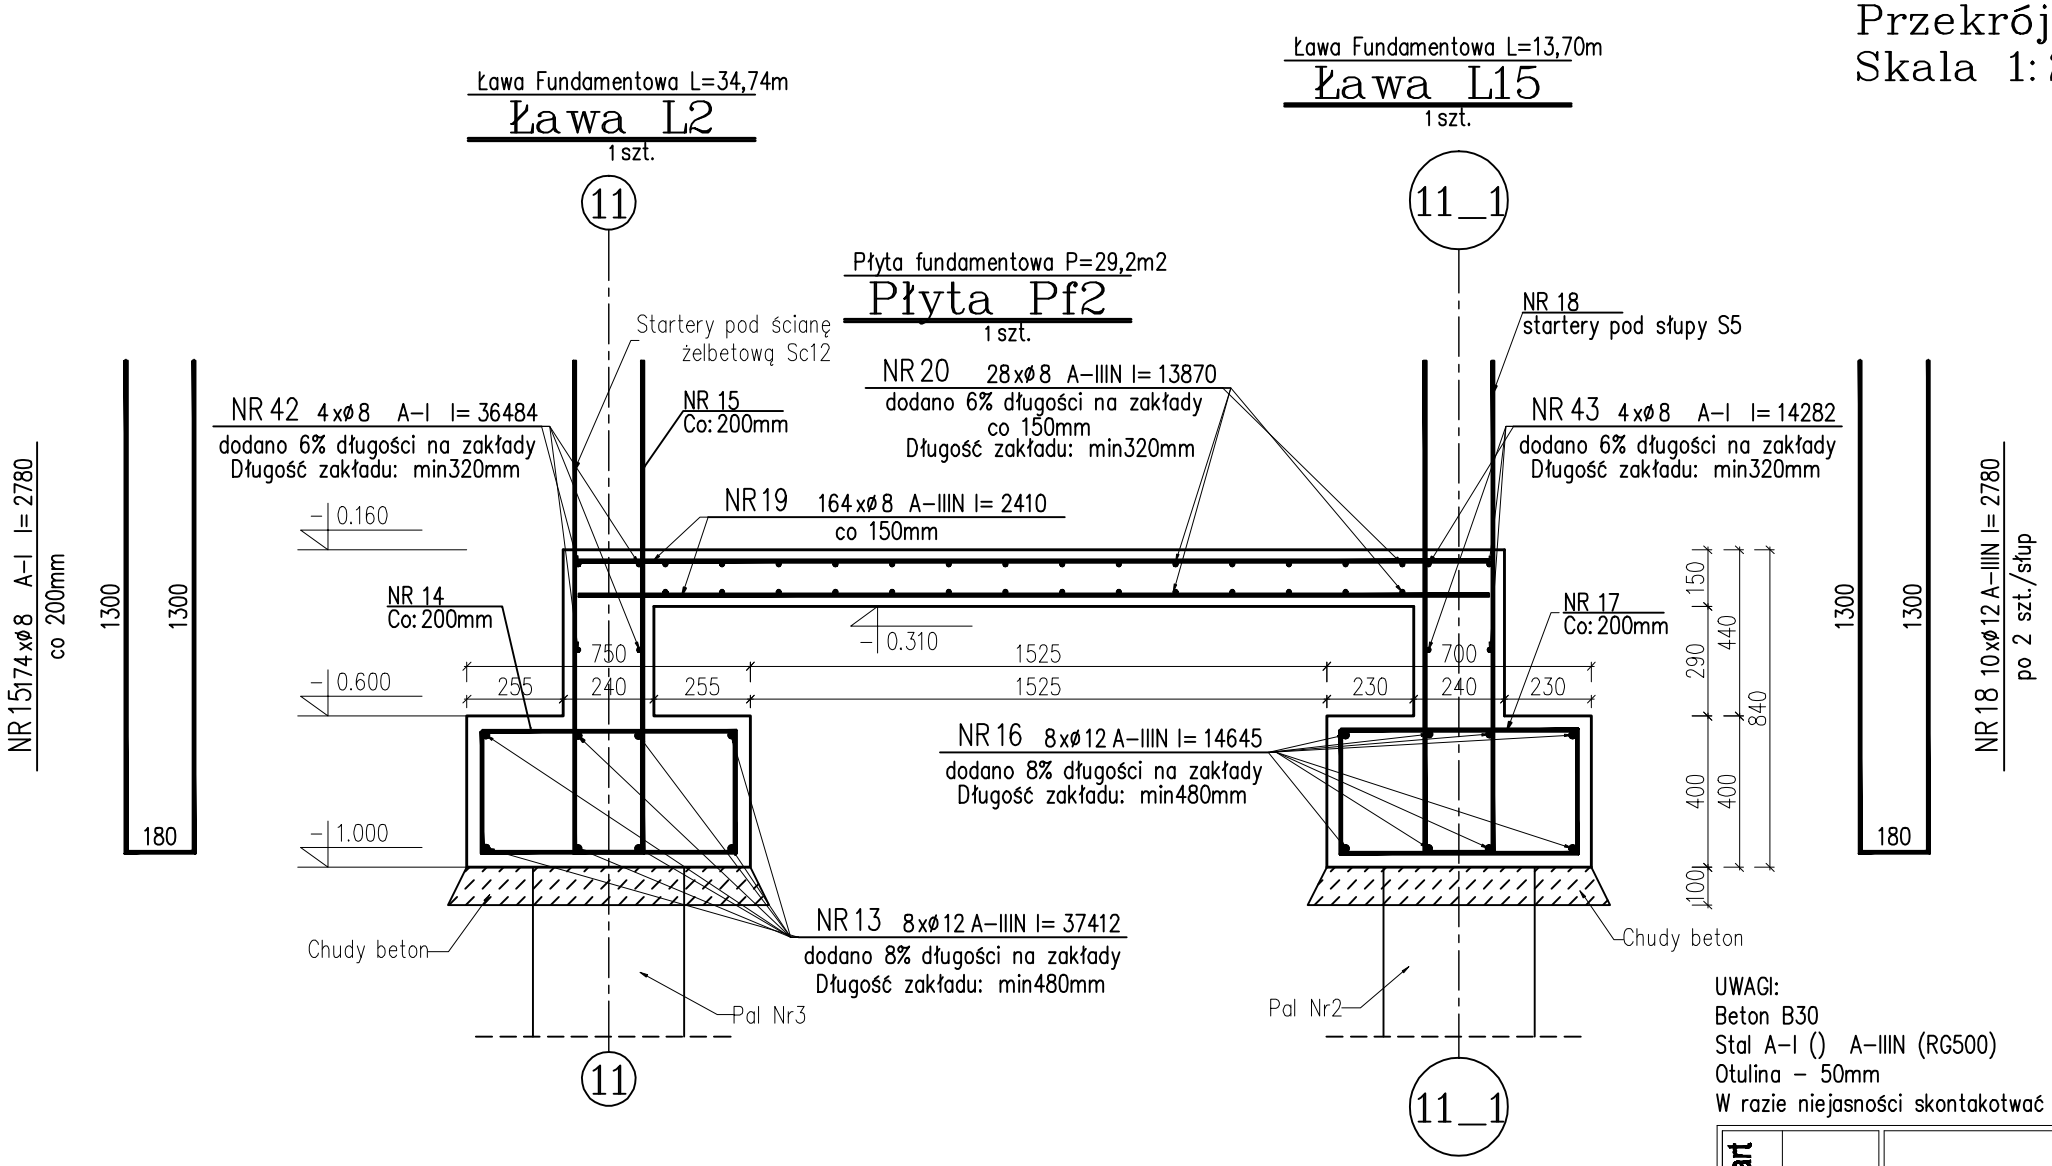

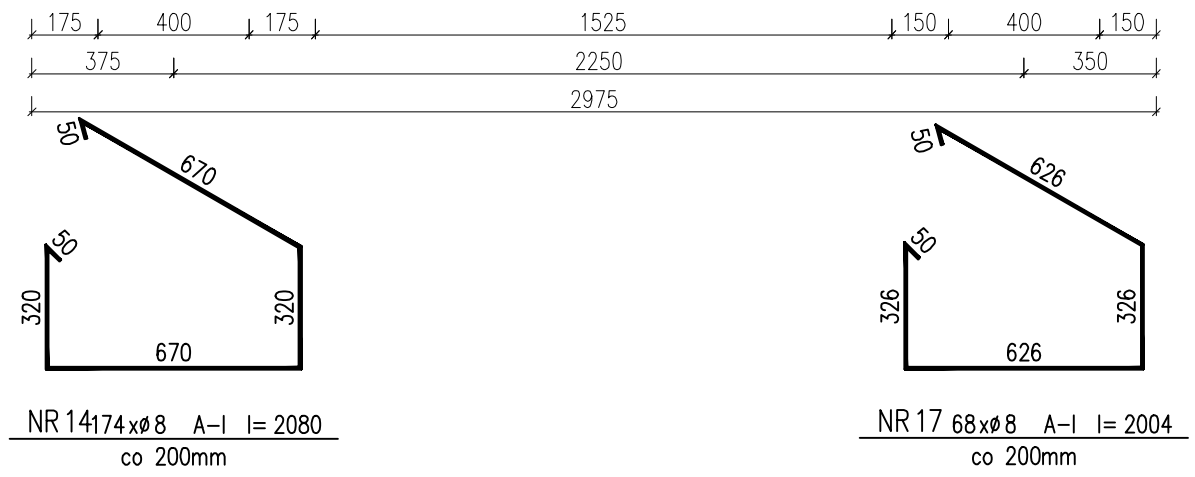

NR 14 74xø8 A–I l= 2080
co 200mm

NR 17 68xø8 A–I l= 2004
co 200mm

UWAGI:
Beton B30
Stal A–I () A–IIIN (RG500)
Otulina – 50mm
W razie niejasności skontakotwać się z projektantem

art projekt
ART PROJEKT K&M Sp. z o.o.
ul. Przemysłowa 7f, 83–400 Kościerzyna
NIP 591–163–58–00, Regon 220376462
tel/fax +48 58 680 83 69

287–08

INWESTOR: Gmina Lipiany
Ul. Plac Wolności 1, 74–240 Lipiany

SKALA 1:20

INWESTYCJA:
Projekt wykonawczy hali rekreacyjno – sportowej
przy ul. Kopernika w Lipianach, (dz. Nr 170/2)
wraz z urządzeniami budowlanymi i zagosp. terenu

NR RYS. Kw–3.3

DATA 11.2008

ŁAWY L2, L15 I PŁYTA Pf2

PROJEKTANT:
mgr inż. Elżbieta Wewiórska
upr. nr 1957/Gd/85
w specjalności konstrukcyjnej do projektowania bez ograniczeń

WERYFIKATOR:
mgr inż. Janusz Kępa
upr. nr 263/70
w specjalności konstrukcyjnej do projektowania bez ograniczeń

ASYSTENT PROJ: Filip Idziak
Arkadiusz Formela