




Ława L17

Płyta Pf1

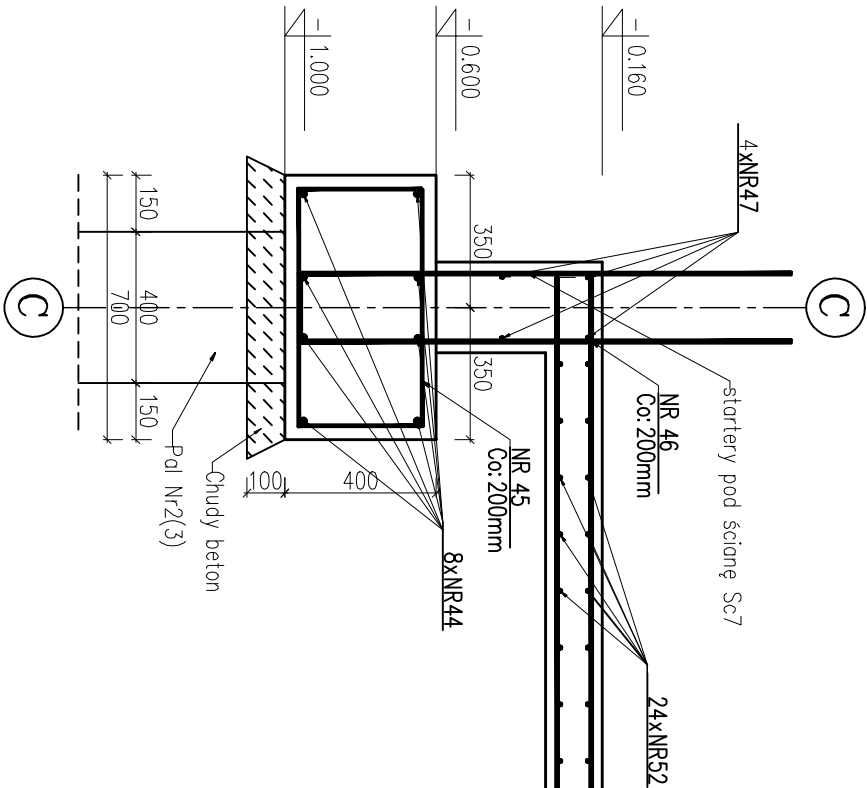

Ława L16

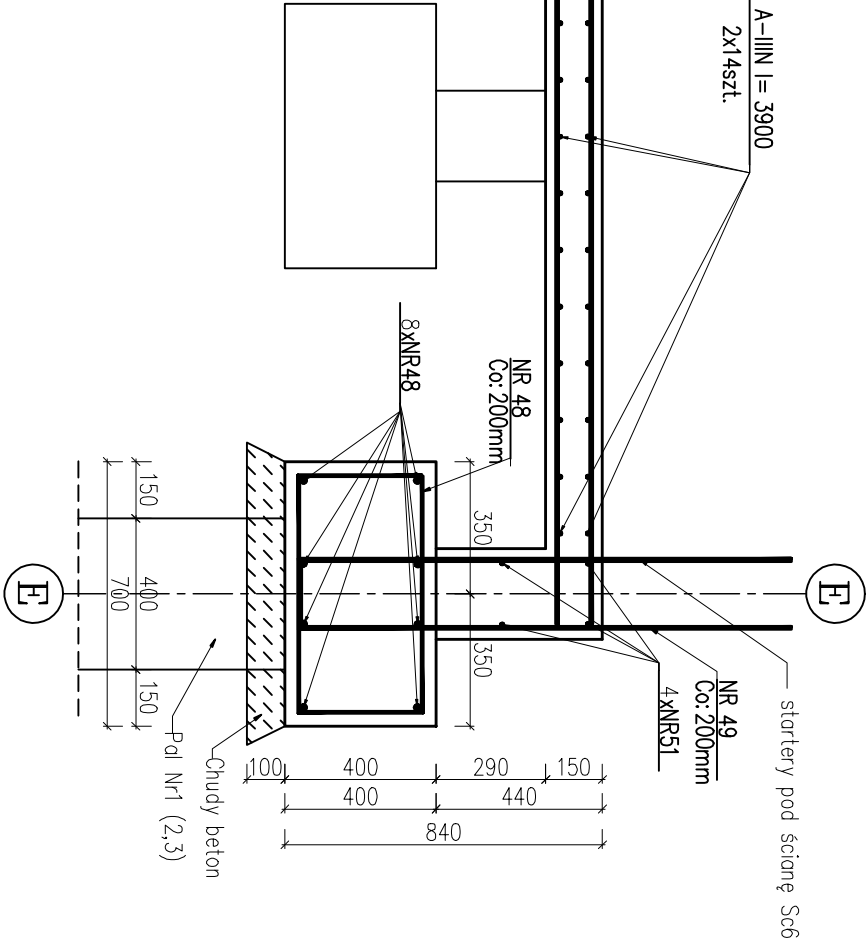

art				ART PROJEKT K&M Sp. z o.o. ul. Przemysłowa 7f, 83-400 Kościerzyna NIP 591-163-58-00, Regon 220376462 tel/fax +48 58 680 83 69		287-08	
projekt							
INWESTOR:				Gmina Lipiany Ul. Plac Wolności 1, 74-240 Lipiany		SKALA 1:20	
INWESTYCJA:				Projekt wykonawczy hali rekreacyjno – sportowej przy ul. Kopernika w Lipianach, (dz. Nr 170/2) wraz z urządzeniami budowlanymi i zagosp. terenu		NR RYS. Kw-3.8	
PROJEKTANT:				PŁYTA P11 przekrój 3-3		DATA 11.2008	
mgr inż. Elżbieta Wewiórska upr. nr 1957/Gd/85 w specjalności konstrukcyjnej do projektowania bez ograniczeń							
WERYFIKATOR:							
mgr inż. Janusz Kępa upr. nr 263/70 w specjalności konstrukcyjnej do projektowania bez ograniczeń							
ASYSTENT PROJ.:				Filip Idziak Arkadiusz Formela			

UWAGI:
Beton B30
Stal A-I () A-IIIN (RG500)
Otulina – 50mm
W razie niejasności skontaktować się z projektantem