


projektowana bateria paneli słonecznych - 5 szt.
kolektory płaskie, powierzchnia absorbera 2,19m²

projektowana bateria paneli słonecznych - 5 szt.
kolektory płaskie, powierzchnia absorbera 2,19m²

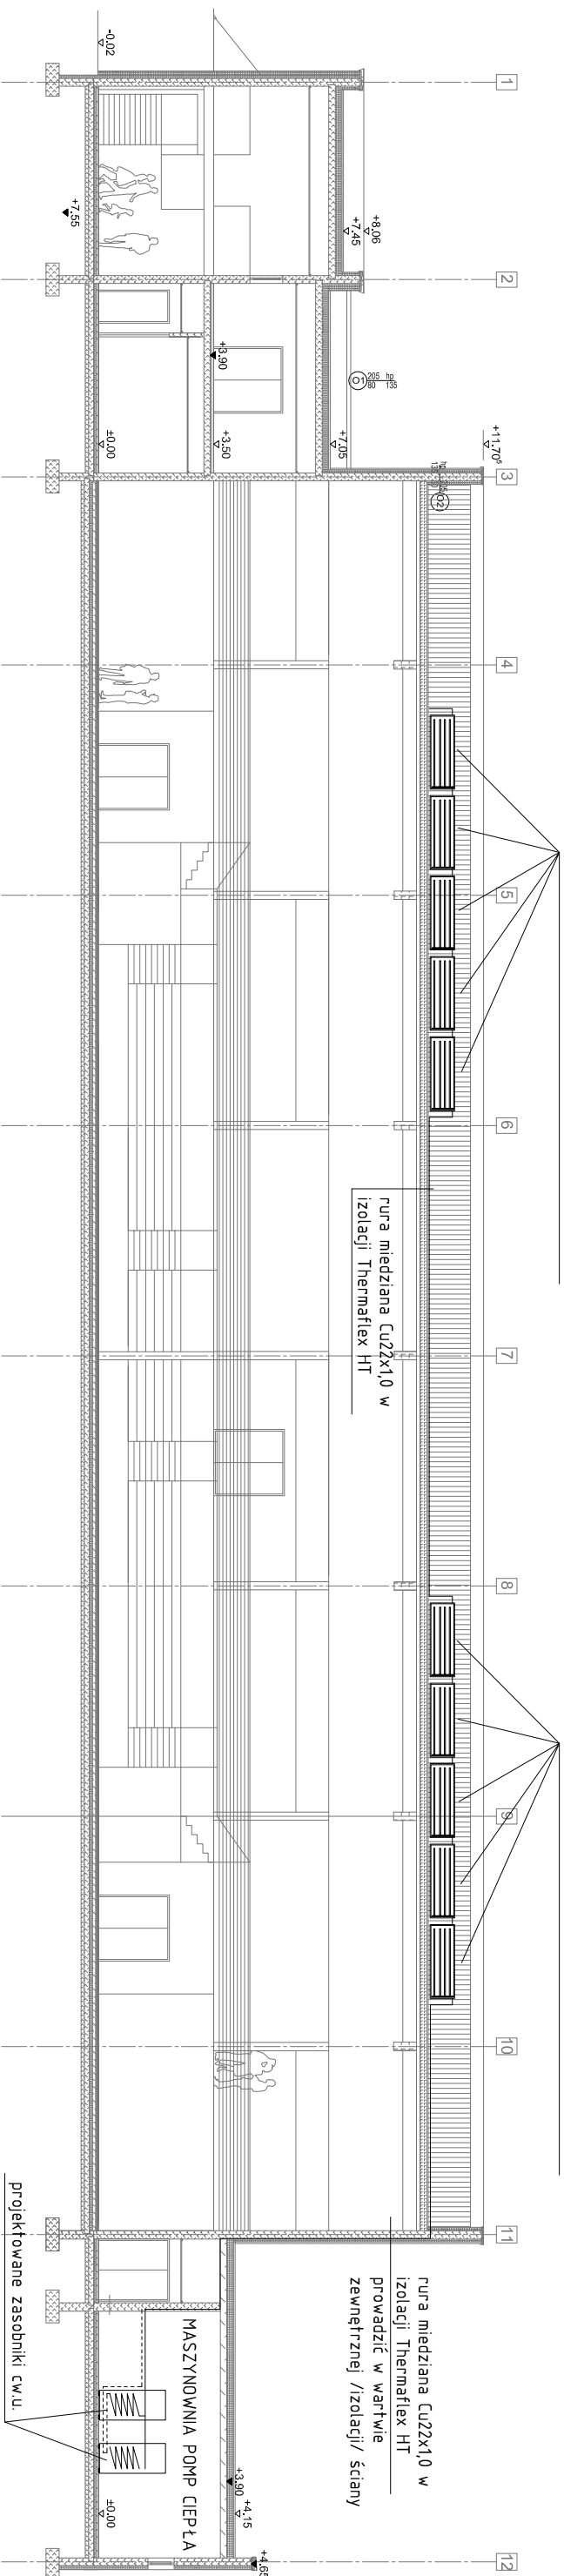

art	ART PROJEKT K&M Sp. z o.o.	
projekt	ul. Przemysłowa 7, 83-400 Kościerzyna NIP 551-163-55-00, Regon 220376462 tel./fax +48 58 680 83 69	
INWESTOR:	Gmina Lipiny Pl. Wolności 1, 70-240 Lipiny	
INWESTYCJA:	Projekt budowy instalacji centralnego ogrzewania wraz z maszynownią pomp ciepła i instalacją słoneczną	
nr rys.	NR RYS.	1
DATA	DATA	10.2008
PROJEKTANT:	mgr inż. Arkadiusz Malinowski	
mgr inż. Arkadiusz Malinowski	ul. Przemysłowa 7, 83-400 Kościerzyna NIP 551-163-55-00, Regon 220376462 tel./fax +48 58 680 83 69	
SPRAWDZAJĄCY:	mgr inż. Jędrzej Wyszko	
mgr inż. Jędrzej Wyszko	ul. Przemysłowa 7, 83-400 Kościerzyna NIP 551-163-55-00, Regon 220376462 tel./fax +48 58 680 83 69	
ASISTENT PROJ.	mgr inż. Dominik Zimerczykiewicz	