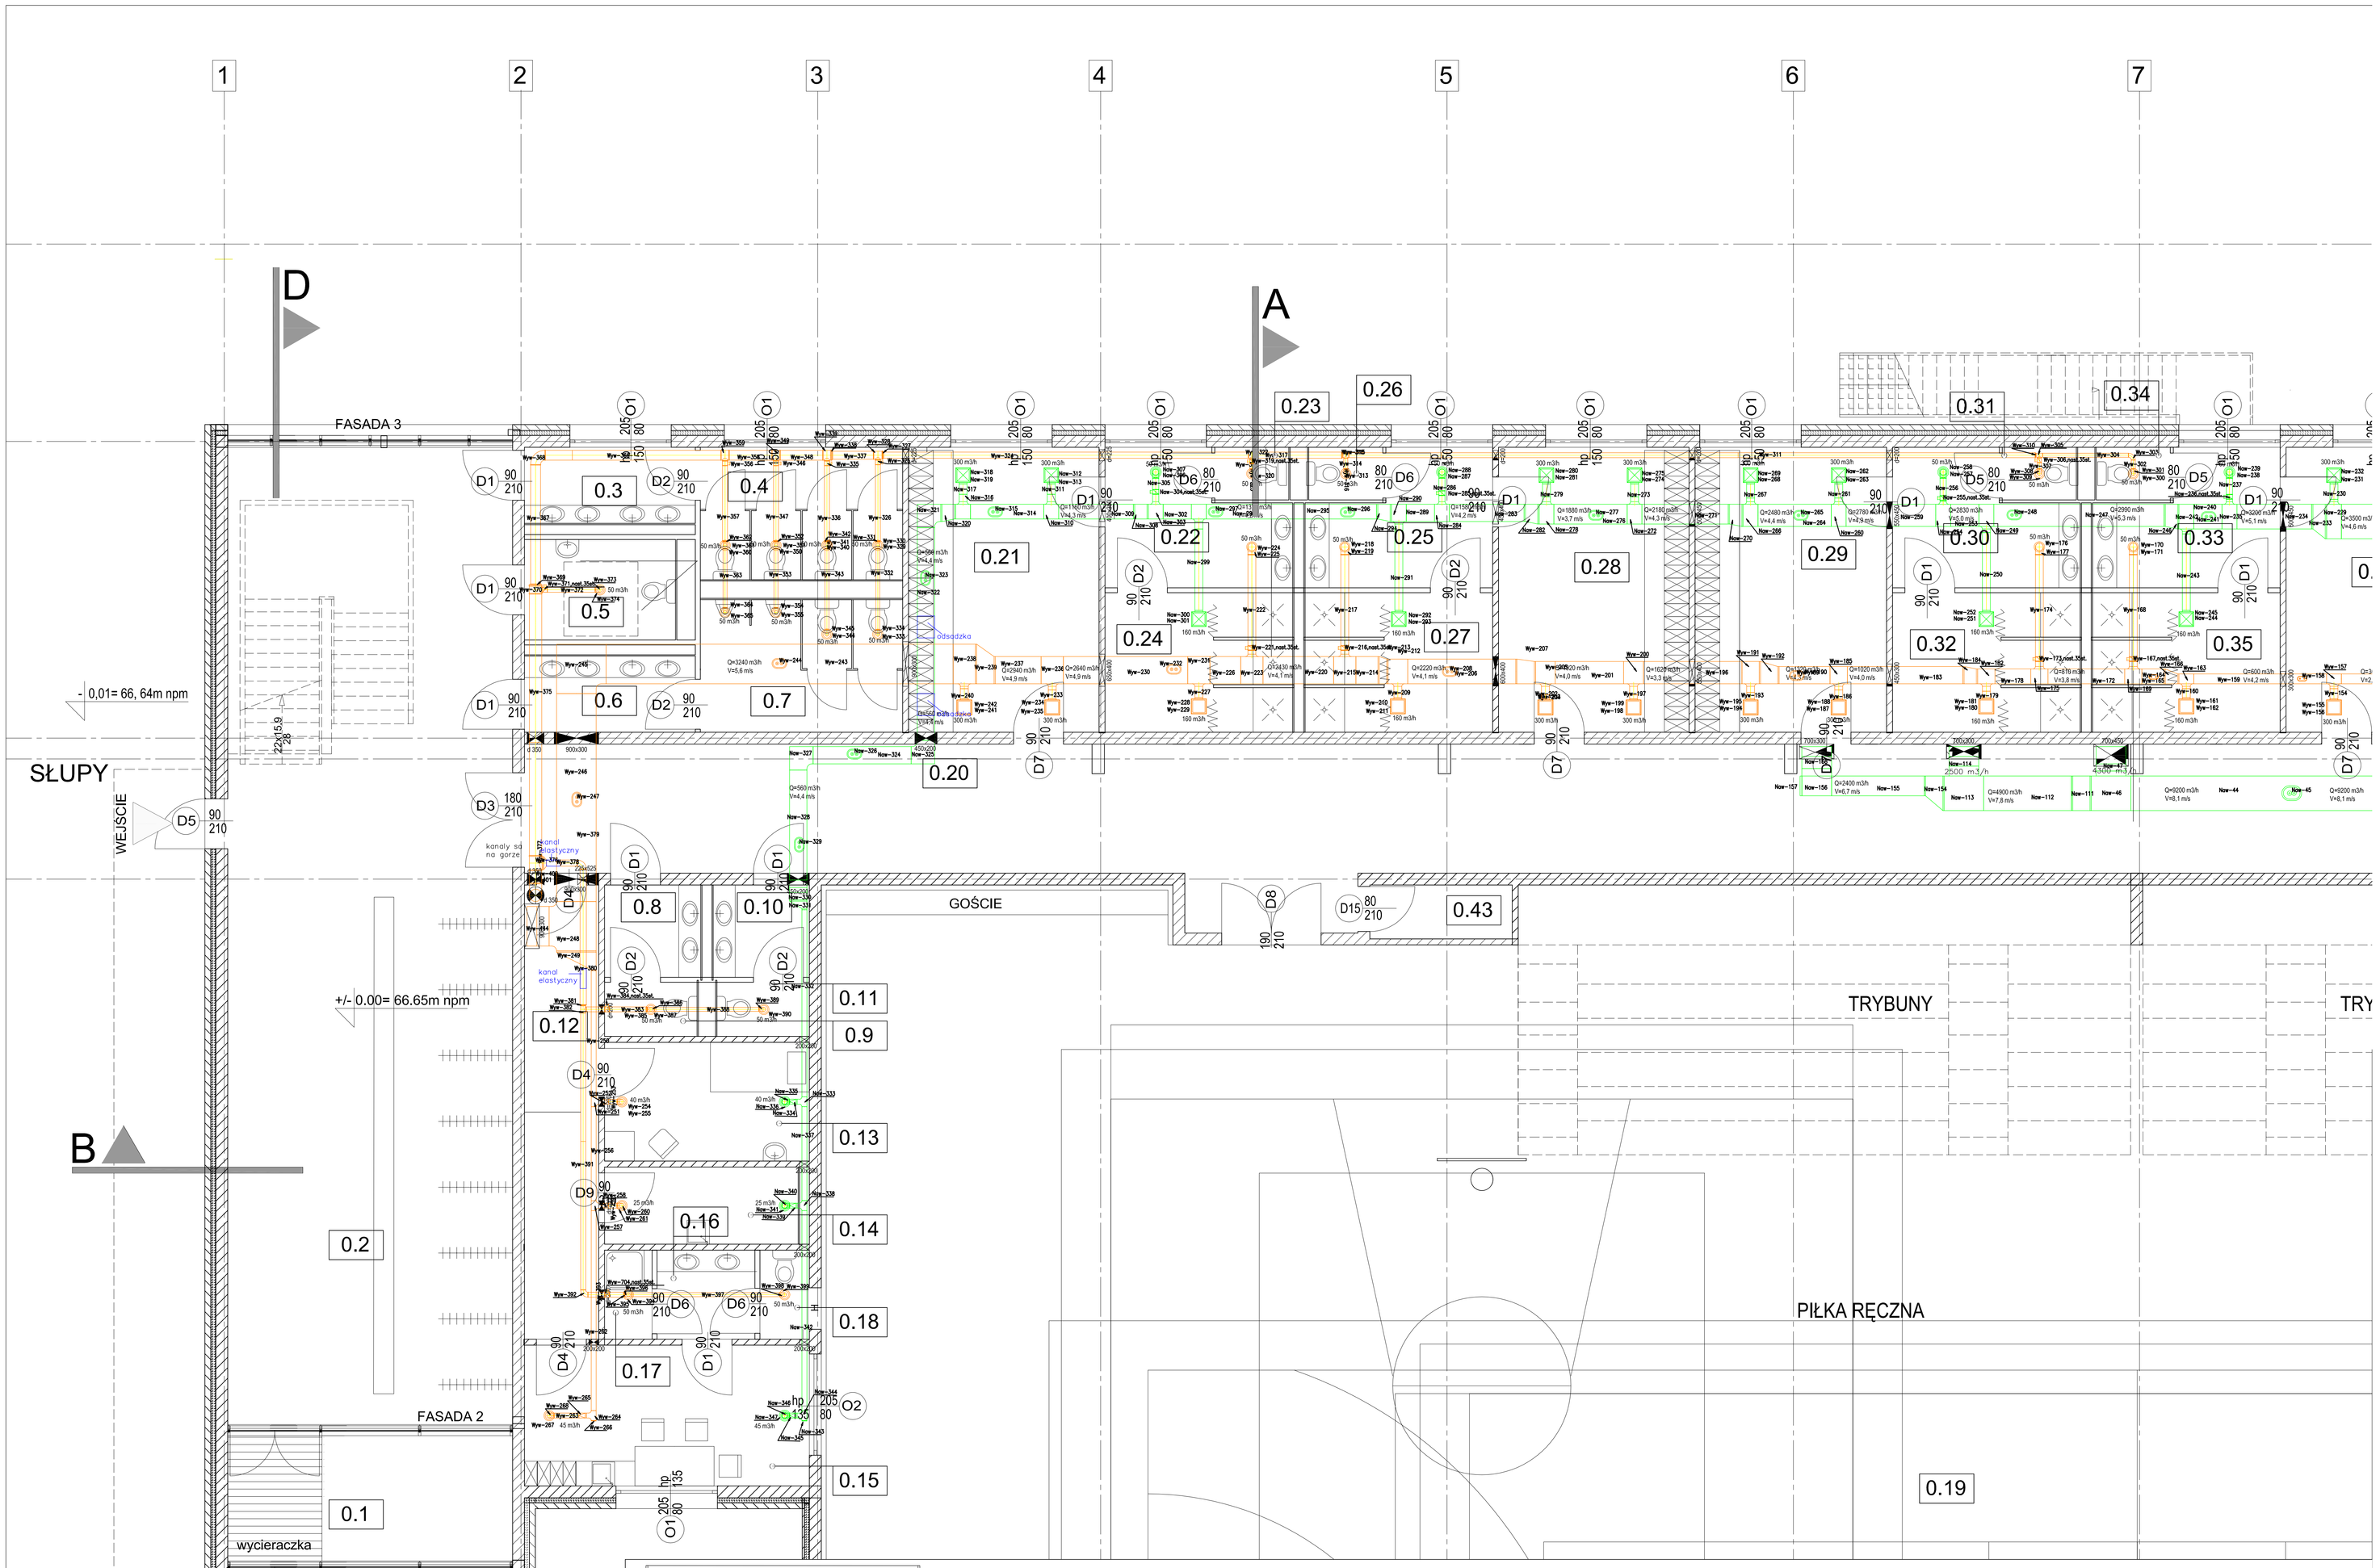

ZESTAWIENIE
ELEMENTÓW INSTALACJI WENTYLACJI MECHANICZNEJ

Oznaczenie	Opis elementu	Szt.	m2	Uwagi	Str.
Now--					
Now-- 1	Trójnik BL-OCY-1000-315	1	2.310	prod.&NOR	
Now-- 3	Kanał wentylacyjny SR-OCY-315-169	1	0.167	prod.&NOR	
Now-- 4	Trójnik TOR-OCY-315-315	1	0.748	prod.&NOR	
Now-- 5	Redukcja RCR-OCY-315-180	1	0.160	prod.&NOR	
Now-- 6	Kanał wentylacyjny SR-OCY-160-558	1	0.280	prod.&NOR	
Now-- 7	Kolano BL-OCY-160-90	1	0.150	prod.&NOR	
Now-- 8	Kapturowy dach-OCY-630	1	0.785	prod.&NOR	
Now-- 9	Kanał wentylacyjny SR-OCY-160-2x3000+660	1	3.243	prod.&NOR	
Now-- 11	Anemostat nawiewny AMXC-125			Cechowski	
Now-- 12	Redukcja RCR-OCY-160-100	1	0.060	prod.&NOR	
Now-- 14	Redukcja RCR-OCY-315-250	1	0.140	prod.&NOR	
Now-- 15	Kolano BL-OCY-250-90	1	0.430	prod.&NOR	
Now-- 16	Kolano BL-OCY-250-90	1	0.430	prod.&NOR	
Now-- 17	Kanał wentylacyjny SR-OCY-250-378	1	0.414	prod.&NOR	
Now-- 18	Kanał wentylacyjny SR-OCY-250-2x3000+2871	1	6.984	prod.&NOR	
Now-- 19	Trójnik TOR-OCY-250-250	1	0.430	prod.&NOR	
Now-- 20	Kanał wentylacyjny SR-OCY-250-37	1	0.093	prod.&NOR	
Now-- 21	Skrzynka nawiewna SRC1-1272/800			Cechowski	
Now-- 22	Anemostat AMXC 1x-398			Cechowski	
Now-- 23	Tłumik NFL-OCY-315	1	0.130	prod.&NOR	
Now-- 24	Kanał elastyczny Ø		4.140		
Now-- 26	Redukcja RLL-OCY-800-630	1	2.070	prod.&NOR	
Now-- 27	Redukcja PR-N-OCY-700x450-630-3-300-25	1	0.709	prod.&NOR	
Now-- 28	Kanał wentylacyjny GD-N-OCY-2000x500-398	1	1.600	prod.&NOR	
Now-- 29	Kolano90 GBF-N-OCY-2000x500-400	1	1.400	prod.&NOR	
Now-- 30	Kanał wentylacyjny GD-N-OCY-2000x500-1877	1	1.816	prod.&NOR	
Now-- 31	Kolano90 GBF-N-OCY-2000x500-1	1	1.816	prod.&NOR	
Now-- 32	Kanał wentylacyjny GD-N-OCY-700x450-475	1	1.093	prod.&NOR	
Now-- 33	Kanał wentylacyjny GD-N-OCY-700x450-1	1	0.899	prod.&NOR	
Now-- 34	Kanał wentylacyjny GD-N-OCY-700x500-514	1	1.182	prod.&NOR	
Now-- 35	Kolano GBF-N-OCY-700x500-31-200	1	0.889	prod.&NOR	
Now-- 36	Kanał wentylacyjny GD-N-OCY-700x450-4149	1	9.542	prod.&NOR	
Now-- 37	Kanał wentylacyjny GD-N-OCY-700x450-1			Cechowski	
Now-- 38	Kanał wentylacyjny GD-N-OCY-700x450-14101	1	32.433	prod.&NOR	
Now-- 39	Redukcja GPR-N-OCY-700x300-500x350-2-300-25	1	0.721	prod.&NOR	
Now-- 40	Kanał wentylacyjny GD-N-OCY-700x450-710	1	1.631	prod.&NOR	
Now-- 41	Kolano GB24-N-OCY-700x450-217-200	1	0.985	prod.&NOR	
Now-- 42	Kanał wentylacyjny GD-N-OCY-700x450-799	1	1.838	prod.&NOR	
Now-- 43	Kolano GB24-N-OCY-700x450-217-200	1	0.985	prod.&NOR	
Now-- 44	Kanał wentylacyjny GD-N-OCY-700x450-4977	1	11.446	prod.&NOR	
Now-- 45	Klapa rewizyjna IPF-N-OCY-400-300			Cechowski	
Now-- 46	Trójnik GDR-N-OCY-300-400x450-320-800-450	1	0.630	prod.&NOR	
Now-- 61	Kolano90 GBF-N-OCY-300x600-320x320	1	0.881	prod.&NOR	
Now-- 111	Redukcja GPR-N-OCY-700x250-400x250-2-400-25	1	0.511	prod.&NOR	
Now-- 112	Kanał wentylacyjny GD-N-OCY-400x250-1776	1	3.331	prod.&NOR	
Now-- 113	Trójnik GDP-N-OCY-700-600x250-200-800-560	1	1.840	prod.&NOR	
Now-- 114	Kolano90 GBF-N-OCY-300x600-229x300	1	1.264	prod.&NOR	
Now-- 154	Redukcja GPR-N-OCY-700x250-400x250-2-400-25	1	0.850	prod.&NOR	
Now-- 155	Kanał wentylacyjny GD-N-OCY-400x250-1875	1	4.438	prod.&NOR	
Now-- 156	Trójnik GDP-N-OCY-400-600x250-200-600-350	1	1.020	prod.&NOR	
Now-- 157	Kanał wentylacyjny GD-N-OCY-400-1-1	1	0.546	prod.&NOR	
Now-- 158	Kolano90 GBF-N-OCY-200x600-345x100	1	1.424	prod.&NOR	
Now-- 195	Kolano BFL-OCY-1000-90	1	5.686	prod.&NOR	
Now-- 196	Kolano BFL-OCY-1000-90	1	5.686	prod.&NOR	
Now-- 197	Kanał wentylacyjny SR-OCY-1000-690	1	2.166	prod.&NOR	
Now-- 198	Kolano BFL-OCY-1000-90	1	5.686	prod.&NOR	
Now-- 199	Kolano BFL-OCY-630-90	1	2.248	prod.&NOR	
Now-- 200	Kolano BFL-OCY-630-90	1	2.248	prod.&NOR	
Now-- 201	Kanał wentylacyjny SR-OCY-630-1x3000+2383	1	10.646	prod.&NOR	
Now-- 202	Przepustnica regulacyjna JRR-OCY-630			Cechowski	
Now-- 203	Redukcja JRR-OCY-630x500-630-3-300-25	1	0.958	prod.&NOR	
Now-- 204	Kanał wentylacyjny GD-N-OCY-450x300-1812	1	2.160	prod.&NOR	
Now-- 205	Trójnik GD-N-OCY-450-160x250-300-350-50	1	0.541	prod.&NOR	
Now-- 206	Kolano90 GBF-N-OCY-500x250-400x100	1	2.160	prod.&NOR	
Now-- 207	Kanał wentylacyjny GD-N-OCY-500x250-4119	1	6.590	prod.&NOR	
Now-- 208	Kolano90 GBF-N-OCY-500x250-400x100	1	2.160	prod.&NOR	
Now-- 209	Redukcja GPR-N-OCY-400x450-500x250-4-200-25	1	0.425	prod.&NOR	
Now-- 210	Kolano GB27-N-OCY-400x250-1-1	1	2.451	prod.&NOR	
Now-- 212	Kanał wentylacyjny GD-N-OCY-400x450-172	1	0.283	prod.&NOR	
Now-- 213	Kanał wentylacyjny GD-N-OCY-400x450-1	1	2.451	prod.&NOR	
Now-- 214	Kanał wentylacyjny GD-N-OCY-400x450-12381	1	21.041	prod.&NOR	
Now-- 215	Kolano GBF-N-OCY-400x450-1			Cechowski	
Now-- 216	Klapa rewizyjna IPF-N-OCY-300-200			Cechowski	
Now-- 217	Kanał wentylacyjny GD-N-OCY-400x450-6662	1	11.325	prod.&NOR	
Now-- 218	Klapa rewizyjna IPF-N-OCY-300-200			Cechowski	
Now-- 219	Kolano90 GBF-N-OCY-400x450-400x100	1	2.040	prod.&NOR	
Now-- 220	Redukcja GPR-N-OCY-400x450-350x300-2-400-25	1	1.000	prod.&NOR	
Now-- 221	Kanał wentylacyjny GD-N-OCY-700x300-4050	2	8.100	prod.&NOR	
Now-- 222	Kolano GBF-N-OCY-700x300-90			Cechowski	
Now-- 223	Kanał wentylacyjny GD-N-OCY-700x300-100	1	1.400	prod.&NOR	
Now-- 224	Trójnik GD-N-OCY-700-160x300-300-450-50	1	0.650	prod.&NOR	
Now-- 225	Kolano90 GBF-N-OCY-160-110	1	0.156	prod.&NOR	
Now-- 226	Skrzynka nawiewna SRC1-290/158			Cechowski	
Now-- 227	Anemostat AMXC 1x-398			Cechowski	
Now-- 228	Kanał wentylacyjny GD-N-OCY-700x300-1482	2	2.963	prod.&NOR	
Now-- 229	Trójnik GD-N-OCY-700-160x300-300-450-50	1	0.650	prod.&NOR	
Now-- 230	Kanał wentylacyjny SR-OCY-160-310	1	0.156	prod.&NOR	
Now-- 231	Skrzynka nawiewna SRC1-290/158			Cechowski	
Now-- 232	Anemostat AMXC 1x-398			Cechowski	
Now-- 233	Przepustnica regulacyjna SR-OCY-125-150			Cechowski	
Now-- 234	Redukcja GPR-N-OCY-700x300-300x300-2-300-25	1	0.721	prod.&NOR	
Now-- 235	Trójnik GD-N-OCY-700-125x300-300-350-50	1	0.518	prod.&NOR	
Now-- 236	Kolano BL-OCY-125-90	1	0.118	prod.&NOR	
Now-- 237	Anemostat nawiewny AMXC-125			Cechowski	
Now-- 238	Kanał wentylacyjny GD-N-OCY-350x300-572	1	0.944	prod.&NOR	
Now-- 239	Trójnik GD-N-OCY-350-160x300-300-350-50	1	0.478	prod.&NOR	
Now-- 240	Kolano BL-OCY-125-90	1	0.118	prod.&NOR	
Now-- 241	Anemostat nawiewny AMXC-125			Cechowski	
Now-- 242	Trójnik GD-N-OCY-350-125x300-300-350-50	1	0.549	prod.&NOR	
Now-- 243	Kanał wentylacyjny GD-N-OCY-350x300-572	1	0.944	prod.&NOR	
Now-- 244	Zaślepka GE-N-OCY-125-425	1	0.167	prod.&NOR	
Now-- 245	Kolano BL-OCY-125-90	1	0.118	prod.&NOR	
Now-- 246	Anemostat nawiewny AMXC-125			Cechowski	
Now-- 247	Kanał wentylacyjny GD-N-OCY-350x300-572	1	0.944	prod.&NOR	
Now-- 248	Klapa rewizyjna IPF-N-OCY-300-200			Cechowski	
Now-- 249	Trójnik GD-N-OCY-350-160x300-300-350-50	1	0.549	prod.&NOR	
Now-- 250	Kanał wentylacyjny SR-OCY-160-1515	1	0.790	prod.&NOR	
Now-- 251	Skrzynka nawiewna SRC1-290/158			Cechowski	
Now-- 252	Anemostat AMXC 1x-398			Cechowski	
Now-- 253	Kanał wentylacyjny GD-N-OCY-450x350-572	1	0.916	prod.&NOR	
Now-- 254	Trójnik GD-N-OCY-450-125x350-300-300-50	1	0.509	prod.&NOR	
Now-- 255	Przepustnica regulacyjna JRR-OCY-125			Cechowski	
Now-- 256	Kanał wentylacyjny SR-OCY-125-450	1	0.177	prod.&NOR	
Now-- 257	Kolano BL-OCY-125-90	1	0.118	prod.&NOR	
Now-- 258	Anemostat nawiewny AMXC-125			Cechowski	
Now-- 259	Kanał wentylacyjny GD-N-OCY-450x300-1812	1	2.900	prod.&NOR	
Now-- 260	Trójnik GD-N-OCY-450-160x250-300-350-50	1	0.541	prod.&NOR	
Now-- 261	Kanał wentylacyjny SR-OCY-160-285	1	0.143	prod.&NOR	
Now-- 262	Skrzynka nawiewna SRC1-290/158			Cechowski	
Now-- 263	Klapa rewizyjna IPF-N-OCY-300-200			Cechowski	
Now-- 264	Anemostat AMXC 1x-398			Cechowski	
Now-- 265	Kanał wentylacyjny GD-N-OCY-450x300-1482	2	2.373	prod.&NOR	
Now-- 266	Trójnik GD-N-OCY-450-160-210			Cechowski	
Now-- 267	Skrzynka nawiewna SRC1-290/158			Cechowski	
Now-- 268	Anemostat AMXC 1x-398			Cechowski	
Now-- 269	Redukcja GPR-N-OCY-300x300-300x300-2-300-25	1	0.543	prod.&NOR	
Now-- 270	Redukcja GPR-N-OCY-450x350-400x350-4-300-25	1	0.487	prod.&NOR	
Now-- 271	Kanał wentylacyjny GD-N-OCY-450x350-1785	1	2.611	prod.&NOR	
Now-- 272	Trójnik GD-N-OCY-400-160x350-300-350-50	1	0.525	prod.&NOR	
Now-- 273	Klapa rewizyjna IPF-N-OCY-300-200			Cechowski	
Now-- 274	Skrzynka nawiewna SRC1-290/158			Cechowski	
Now-- 275	Anemostat AMXC 1x-398			Cechowski	
Now-- 276	Kanał wentylacyjny GD-N-OCY-450x300-1482	2	2.373	prod.&NOR	
Now-- 277	Trójnik GD-N-OCY-450-160-210			Cechowski	
Now-- 278	Skrzynka nawiewna SRC1-290/158			Cechowski	
Now-- 279	Kanał wentylacyjny SR-OCY-160-260	1	0.131	prod.&NOR	
Now-- 280	Skrzynka nawiewna SRC1-290/158			Cechowski	
Now-- 281	Anemostat AMXC 1x-398			Cechowski	
Now-- 282	Redukcja PR-N-OCY-700x100-100-5-150-25	1	0.060	prod.&NOR	
Now-- 283	Redukcja GPR-N-OCY-400x300-300x300-2-300-25	1	0.495	prod.&NOR	
Now-- 284	Kanał wentylacyjny GD-N-OCY-350x300-1518	1	1.966	prod.&NOR	
Now-- 285	Kanał wentylacyjny GD-N-OCY-350x300-572	1	0.453	prod.&NOR	
Now-- 286	Przepustnica regulacyjna SR-OCY-125-150			Cechowski	
Now-- 287	Redukcja PR-N-OCY-700x100-100-5-150-25	1	0.060	prod.&NOR	
Now-- 288	Kolano BL-OCY-125-90	1	0.118	prod.&NOR	
Now-- 289	Anemostat nawiewny AMXC-125			Cechowski	
Now-- 290	Kanał wentylacyjny GD-N-OCY-350x300-572	1	0.944	prod.&NOR	
Now-- 291	Kanał wentylacyjny SR-OCY-160-1653	1	0.815	prod.&NOR	
Now-- 292	Skrzynka nawiewna SRC1-290/158			Cechowski	
Now-- 293	Anemostat AMXC 1x-398			Cechowski	
Now-- 294	Redukcja JRR-OCY-350x300-300x300-3-300-25	1	0.390	prod.&NOR	
Now-- 295	Kanał wentylacyjny GD-N-OCY-300x300-1443	1	4.132	prod.&NOR	
Now-- 296	Klapa rewizyjna IPF-N-OCY-300-200			Cechowski	
Now-- 297	Klapa rewizyjna IPF-N-OCY-300-200			Cechowski	
Now-- 298	Trójnik GD-N-OCY-300-160x300-300-350-50	1	0.461	prod.&NOR	
Now-- 299	Kanał wentylacyjny SR-OCY-160-1648	1	0.827	prod.&NOR	
Now-- 300	Skrzynka nawiewna SRC1-290/158			Cechowski	
Now-- 301	Anemostat nawiewny AMXC-125			Cechowski	
Now-- 302	Kanał wentylacyjny GD-N-OCY-300x300-572	1	0.681	prod.&NOR	
Now-- 303	Trójnik GD-N-OCY-300-125x300-300-350-50	1	0.439	prod.&NOR	
Now-- 304	Przepustnica regulacyjna SRL-OCY-125			Cechowski	
Now-- 305	Kanał wentylacyjny SR-OCY-125-325	1	0.128	prod.&NOR	
Now-- 306	Kolano BL-OCY-125-90	1	0.118	prod.&NOR	
Now-- 307	Anemostat nawiewny AMXC-125			Cechowski	
Now-- 308	Redukcja GPR-N-OCY-300x300-300x250-3-300-25	1	0.360	prod.&NOR	
Now-- 309	Kanał wentylacyjny GD-N-OCY-300x250-1513	1	1.663	prod.&NOR	
Now-- 310	Trójnik GD-N-OCY-300-160x250-300-350-50	1	0.431	prod.&NOR	
Now-- 311	Kanał wentylacyjny SR-OCY-160-1672	1	0.150	prod.&NOR	
Now-- 312	Kolano BCR1-OCY-315-160			Cechowski	
Now-- 313	Skrzynka nawiewna SRC1-290/158			Cechowski	
Now-- 314	Kanał wentylacyjny GD-N-OCY-300x250-1482	1	1.630	prod.&NOR	
Now-- 315	Skrzynka nawiewna SRC1-290/158			Cechowski	
Now-- 316	Trójnik GD-N-OCY-300-160-210			Cechowski	
Now-- 317	Anemostat nawiewny AMXC-125			Cechowski	
Now-- 318	Skrzynka nawiewna SRC1-290/158			Cechowski	
Now-- 319	Anemostat nawiewny AMXC-125			Cechowski	
Now-- 320	Redukcja GPR-N-OCY-300x300-300x100-4-300-25	1	0.335	prod.&NOR	
Now-- 321	Kanał wentylacyjny SR-OCY-100-1300	1	0.260	prod.&NOR	
Now-- 322	Trójnik GD-N-OCY-300-100x300-300-350-50	1	0.855	prod.&NOR	
Now-- 323	Klapa rewizyjna IPF-N-OCY-300-200			Cechowski	
Now-- 324	Kanał wentylacyjny GD-N-OCY-300x100-1882	1	1.784	prod.&NOR	
Now-- 325	Kolano90 GBF-N-OCY-300x100-300x100	1	0.855	prod.&NOR	
Now-- 326	Klapa rewizyjna IPF-N-OCY-300-200			Cechowski	
Now-- 327	Kolano90 GBF-N-OCY-300x100-300x100	1	0.855	prod.&NOR	
Now-- 328	Kanał wentylacyjny GD-N-OCY-300x100-2025	1	2.003	prod.&NOR	
Now-- 329	Klapa rewizyjna IPF-N-OCY-300-200			Cechowski	
Now-- 330	Redukcja PR-N-OCY-300x100-100-5-150-25	1	0.060	prod.&NOR	
Now-- 331	Trójnik GD-N-OCY-300-100x300-400-350-100	1	0.630	prod.&NOR	
Now-- 332	Redukcja GPR-N-OCY-300x100-100x300-400-350-100	1	0.088	prod.&NOR	
Now-- 333	Kanał wentylacyjny GD-N-OCY-100x100-3781	1	1.512	prod.&NOR	
Now-- 334	Redukcja BL-OCY-800-630	1	0.130	prod.&NOR	
Now-- 335	Redukcja PR-N-OCY-100x100-100-5-150-25	1	0.060	prod.&NOR	
Now-- 336	Anemostat nawiewny AMXC-125			Cechowski	
Now-- 337	Kanał wentylacyjny GD-N-OCY-100x100-1861	1	0.780	prod.&NOR	
Now-- 338	Przepustnica regulacyjna SR-OCY-125-150			Cechowski	
Now-- 339	Redukcja BL-OCY-630-500	1	0.130	prod.&NOR	
Now-- 340	Kanał wentylacyjny GD-N-OCY-100x100-1861	1	0.780	prod.&NOR	
Now-- 341	Anemostat nawiewny AMXC-125			Cechowski	
Now-- 342	Kanał wentylacyjny GD-N-OCY-100x100-4044	1	1.818	prod.&NOR	
Now-- 343	Zaślepka GE-N-OCY-500x100-1004	1	0.010	prod.&NOR	
Now-- 344	Trójnik GTT-N-OCY-500-160x300-300-350-50	1	0.120	prod.&NOR	
Now-- 345	Redukcja PR-N-OCY-100x100-100-5-150-25	1	0.060	prod.&NOR	
Now-- 346	Kolano BL-OCY-100-90	1	0.085	prod.&NOR	
Now-- 347	Anemostat nawiewny AMXC-125			Cechowski	
Now-- 348	Kolano90 GBF-N-OCY-500x100-100x100	1	0.085	prod.&NOR	
Now-- 349	Anemostat nawiewny AMXC-125			Cechowski	
Now-- 350	Kanał wentylacyjny GD-N-OCY-300x300-1443	1	4.132	prod.&NOR	
Now-- 351	Kanał wentylacyjny SR-OCY-630-2000			Cechowski	
Now-- 352	Kolano BFL-OCY-630-90	1	3.948	prod.&NOR	
Now-- 353	Kanał wentylacyjny GD-N-OCY-100-1x3000+2153	1	1.618	prod.&NOR	
Now-- 354	Kolano BL-OCY-100-90	1	0.085	prod.&NOR	
Now-- 355	Trójnik TOR-OCY-160-160	1	0.200	prod.&NOR	
Now-- 356	Anemostat nawiewny AMXC-125			Cechowski	
Now-- 357	Skrzynka nawiewna SRC1-290/158			Cechowski	
Now-- 358	Anemostat nawiewny AMXC-125			Cechowski	
Now-- 359	Kolano BL-OCY-100-90	1	0.085	prod.&NOR	
Now-- 360	Kanał wentylacyjny SR-OCY-100-2164	1	0.680	prod.&NOR	
Now-- 361	Kolano BL-OCY-100-90	1	0.085	prod.&NOR	
Now-- 362	Kanał wentylacyjny SR-OCY-100-2684	1	0.842	prod.&NOR	
Now-- 363	Anemostat nawiewny AMXC-125			Cechowski	
Now-- 364	Kolano BL-OCY-100-90	1	0.085	prod.&NOR	
Now-- 365	Kanał wentylacyjny SR-OCY-100-2684	1	0.842	prod.&NOR	
Now-- 366	Anemostat nawiewny AMXC-125			Cechowski	
Now-- 367	Kolano BL-OCY-100-90	1	0.085	prod.&NOR	
Now-- 368	Kanał wentylacyjny SR-OCY-100-2684	1	0.842	prod.&NOR	
Now-- 369	Anemostat nawiewny AMXC-125			Cechowski	
Now-- 370	Kolano BL-OCY-100-90	1	0.085	prod.&NOR	
Now-- 371	Kanał wentylacyjny SR-OCY-100-2684	1	0.842	prod.&NOR	
Now-- 372	Anemostat nawiewny AMXC-125			Cechowski	
Now-- 373	Kolano BL-OCY-100-90	1	0.085	prod.&NOR	
Now-- 374	Kanał wentylacyjny SR-OCY-100-2684	1	0.842	prod.&NOR	
Now-- 375	Anemostat nawiewny AMXC-125			Cechowski	
Now-- 376	Kolano BL-OCY-100-90	1	0.085	prod.&NOR	
Now-- 377	Kanał wentylacyjny SR-OCY-100-2684	1	0.842	prod.&NOR	
Now-- 378	Anemostat nawiewny AMXC-125			Cechowski	
Now-- 379	Kolano BL-OCY-100-90	1	0.085	prod.&NOR	
Now-- 380	Kanał wentylacyjny SR-OCY-100-784	1	0.246	prod.&NOR	
Now-- 381	Kolano BL-OCY-100-90	1	0.085	prod.&NOR	
Now-- 382	Kolano BL-OCY-100-90	1	0.085	prod.&NOR	
Now-- 383	Anemostat nawiewny AMXC-160			Cechowski	
Now-- 384	Kanał wentylacyjny SR-OCY-315-250	1	0.140	prod.&NOR	
Now-- 385	Trójnik GD-N-OCY-315-160x300-300-350-50	1	0.430	prod.&NOR	
Now-- 386	Kolano BL-OCY-250-90	1	0.430	prod.&NOR	
Now-- 387	Kanał wentylacyjny SR-OCY-160-1717	1	0.089	prod.&NOR	
Now-- 388	Anemostat nawiewny AMXC-300x250			Cechowski	
Now-- 389	Skrzynka wyciągowa SRC-1272/800			Cechowski	
Now-- 390	Anemostat nawiewny AMXC-398			Cechowski	
Now-- 391	Kanał wentylacyjny GD-N-OCY-300x200-1032	1	1.135	prod.&NOR	
Now-- 392	Trójnik GTD-N-OCY-450-160x300-300-400-350	1	0.613	prod.&NOR	
Now-- 393	Redukcja GPR-N-OCY-450x300-300x300-2-400-25	1	0.618	prod.&NOR	
Now-- 394	Kanał wentylacyjny SR-OCY-630	1	0.064	prod.&NOR	
Now-- 395	Kanał wentylacyjny AMXC-398x250			Cechowski	
Now-- 396	Kanał wentylacyjny SR-OCY-1000-1548	1	2.548	prod.&NOR	
Now-- 397	Kanał wentylacyjny SR-OCY-1000-1548	1	2.548	prod.&NOR	
Now-- 398	Kanał wentylacyjny AMXC-398x250			Cechowski	
Now-- 399	Kanał wentylacyjny GD-N-OCY-300x200-1548	1	2.548	prod.&NOR	
Now-- 400	Kanał wentylacyjny GD-N-OCY-300x200-1548	1	2.548	prod.&NOR	
Now-- 401	Kanał wentylacyjny GD-N-OCY-300x300-2184	1	1.495	prod.&NOR	
Now-- 402	Redukcja GPR-N-OCY-500x300-450x300-2-400-25	1	0.645	prod.&NOR	
Now-- 403	Kanał wentylacyjny GD-N-OCY-160-80	1	0.040	prod.&NOR	
Now-- 404	Kanał wentylacyjny GD-N-OCY-160-80	1	0.040	prod.&NOR	
Now-- 405	Kanał wentylacyjny SR-OCY-160-180	1	0.090	prod.&NOR	
Now-- 406	Kanał wentylacyjny AMXC-300x250			Cechowski	
Now-- 407	Kanał wentylacyjny SR-OCY-160-158	1	0.080	prod.&NOR	
Now-- 408	Kanał wentylacyjny SR-OCY-160-158	1	0.080	prod.&NOR	
Now-- 409	Kanał wentylacyjny SR-OCY-160-158	1	0.080	prod.&NOR	
Now-- 410	Kanał wentylacyjny SR-OCY-160-158	1	0.080	prod.&NOR	
Now-- 411	Kanał wentylacyjny SR-OCY-160-158	1	0.080	prod.&NOR	
Now-- 412	Kanał wentylacyjny SR-OCY-160-158	1	0.080	prod.&NOR	
Now-- 413	Kanał wentylacyjny SR-OCY-160-158	1	0.080	prod.&NOR	
Now-- 414	Kanał wentylacyjny SR-OCY-160-158	1	0.080	prod.&NOR	
Now-- 415	Kanał wentylacyjny SR-OCY-160-158	1	0.080	prod.&NOR	
Now-- 416	Kanał wentylacyjny SR-OCY-160-158	1	0.080	prod.&NOR	
Now-- 417	Kanał wentylacyjny SR-OCY-100-3x3000+2833	1	27.235	prod.&NOR	
Now-- 418	Kanał wentylacyjny SR-OCY-100-2x3000+2833	1	18.157	prod.&NOR	
Now-- 419	Anemostat nawiewny AMXC-398x250			Cechowski	
Now-- 420	Kanał wentylacyjny GD-N-OCY-300x200-1032	1	1.135	prod.&NOR	
Now-- 421	Trójnik GTD-N-OCY-450-160x300-300-400-350	1	0.613	prod.&NOR	
Now-- 422	Redukcja GPR-N-OCY-450x300-300x300-2-400-25	1	0.618	prod.&NOR	
Now-- 423	Kolano90 GBF-N-OCY-300x200-90			Cechowski	
Now-- 424	Anemostat nawiewny AMXC-398x250			Cechowski	
Now-- 425	Kanał wentylacyjny GD-N-OCY-300x200-1991	1	1.986	prod.&NOR	
Now-- 426	Kanał wentylacyjny SR-OCY-160-77	1	0.039	prod.&NOR	
Now-- 427	Anemostat nawiewny AMXC-398x250			Cechowski	
Now-- 428	Kanał wentylacyjny SR-OCY-160-158	1	0.080	prod.&NOR	
Now-- 429	Trójnik GTD-N-OCY-500-160x300-400-450-50	1	0.713	prod.&NOR	
Now-- 430	Kanał wentylacyjny GD-N-OCY-450x300-1382	1	2.072	prod.&NOR	
Now-- 431	Kanał wentylacyjny SR-OCY-160-158	1	0.039	prod.&NOR	
Now-- 432	Anemostat nawiewny AMXC-398x250			Cechowski	
Now-- 433	Kanał wentylacyjny GD-N-OCY-300x200-2184	1	1.495	prod.&NOR	
Now-- 434	Trójnik GTD-N-OCY-450-160x300-400-450-50	1	0.713	prod.&NOR	
Now-- 435	Redukcja GPR-N-OCY-500x300-450x300-2-400-25	1	0.645	prod.&NOR	
Now-- 436	Kanał wentylacyjny GD-N-OCY-160-80	1	0.040	prod.&NOR	
Now-- 437	Kanał wentylacyjny GD-N-OCY-300x200-2184	1	1.495	prod.&NOR	
Now-- 438	Kanał wentylacyjny SR-OCY-160-158	1	0.080	prod.&NOR	
Now-- 439	Klapa rewizyjna IPF-N-OCY-300-200			Cechowski	
Now-- 440	Kanał wentylacyjny GD-N-OCY-300x200-2684	1	2.147	prod.&NOR	
Now-- 441	Kanał wentylacyjny SR-OCY-160-158	1	0.080	prod.&NOR	
Now-- 442	Kanał wentylacyjny SR-OCY-160-158	1	0.080	prod.&NOR	
Now-- 443	Kanał wentylacyjny SR-OCY-160-158	1	0.080	prod.&NOR	
Now-- 444	Kanał wentylacyjny SR-OCY-160-158	1	0.080	prod.&NOR	
Now-- 445	Kanał wentylacyjny SR-OCY-160-158	1	0.080	prod.&NOR	
Now-- 446	Kanał wentylacyjny SR-OCY-160-158	1	0.080	prod.&NOR	
Now-- 447	Kanał wentylacyjny SR-OCY-100-2x3000+2833	1	27.235	prod.&NOR	
Now-- 448	Kanał wentylacyjny SR-OCY-100-2x3000+2833	1	18.157	prod.&NOR	
Now-- 449	Anemostat nawiewny AMXC-398x250			Cechowski	
Now-- 450	Kanał wentylacyjny GD-N-OCY-300x200-1548	1	2.548	prod.&NOR	
Now-- 451	Kanał wentylacyjny GD-N-OCY-300x200-1548	1	2.548	prod.&NOR	
Now-- 452	Trójnik GTD-N-OCY-450-160x300-400-450-50	1	0.713	prod.&NOR	
Now-- 453	Zaślepka GE-N-OCY-500x300-450x300-425	1	0.150	prod.&NOR	
Now-- 454	Kanał wentylacyjny SR-OCY-160-158	1	0.080	prod.&NOR	
Now-- 455	Anemostat nawiewny AMXC-398x250			Cechowski	
Now-- 456	Skrzynka wyciągowa SRC-2092/158			Cechowski