


„ ZAŁĄCZNIK DO UCHWAŁY
NR
RADY MIEJSKIEJ W LIPIANACH
Z DNIA

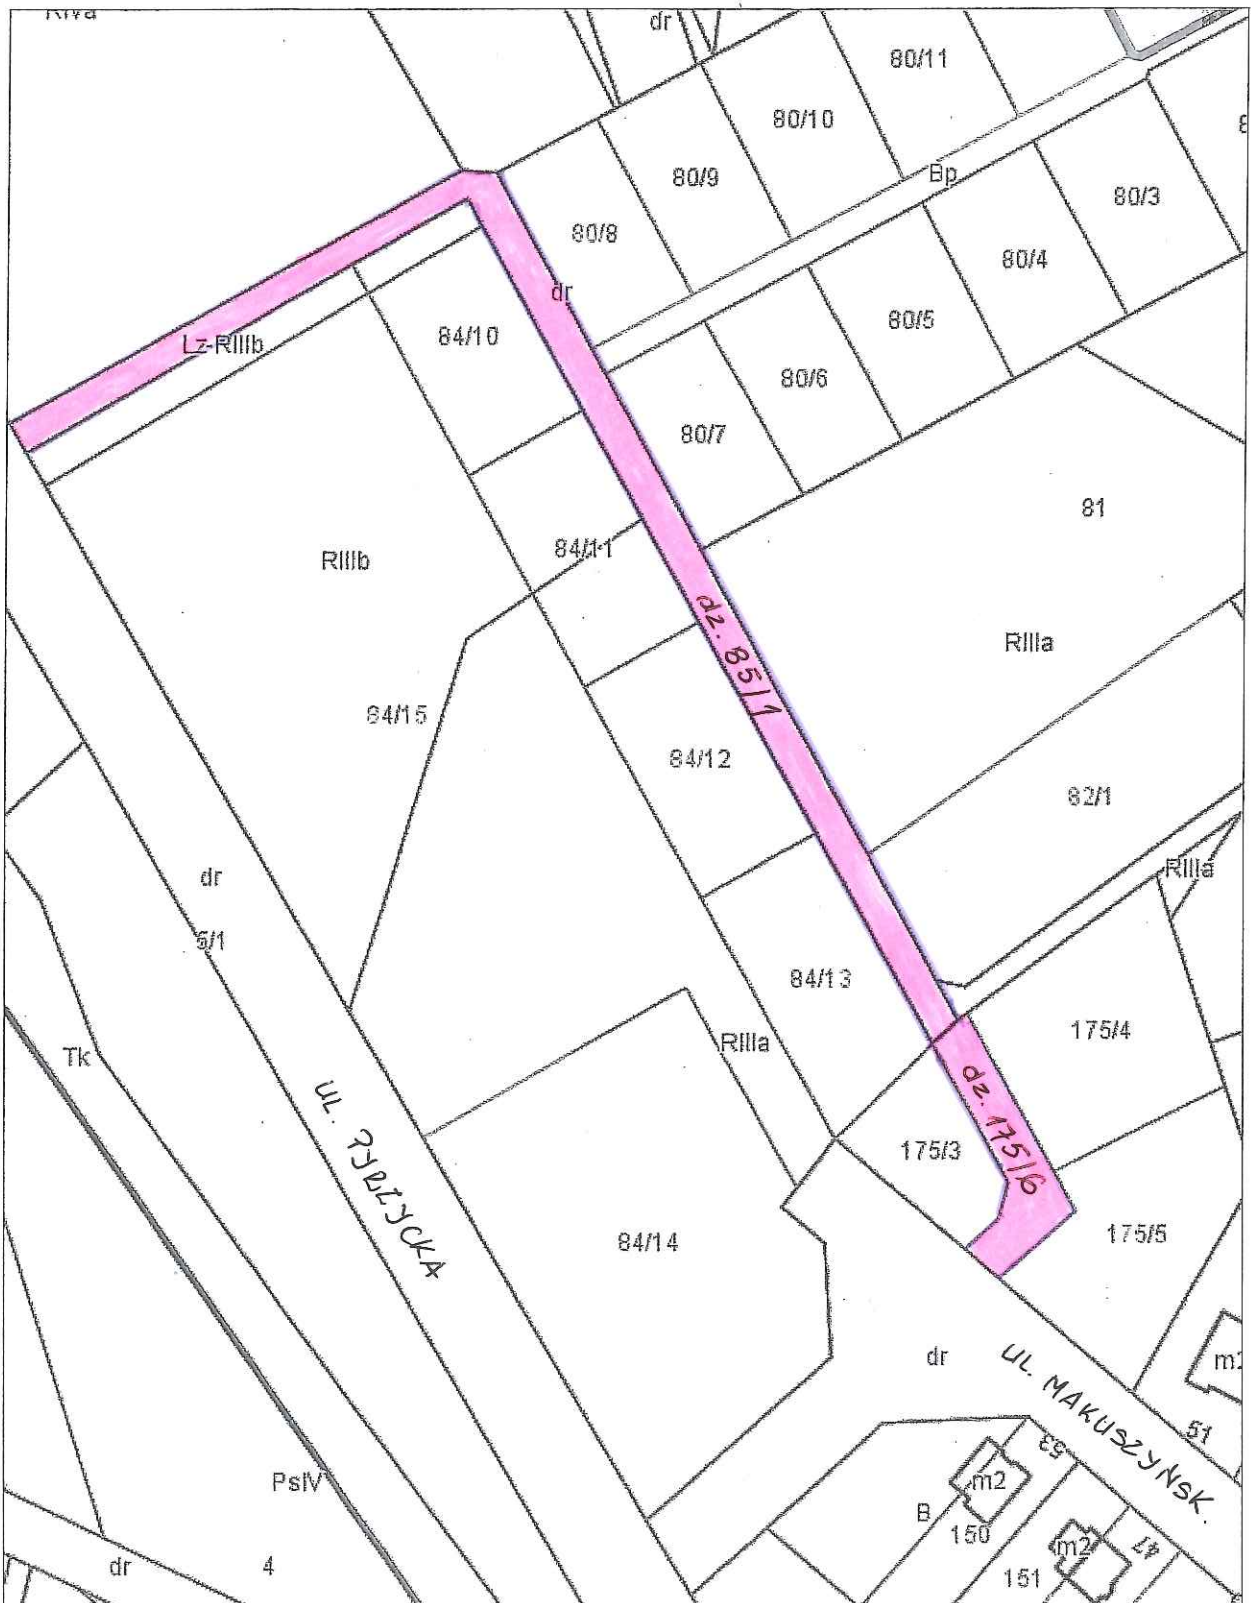

 - ul. JANA BRZECHWY