



	<b>P R A C O W N I A</b> <b>ARCHITEKTONICZNA</b> <b>ARCHITEKT JACEK ROSZYK</b> ul. 11 Listopada 31a, 62-030 Luboń tel./faks: (0-61) 8106202, kom.: 0604 413954 www.c7.pl e-mail: c7@c7.pl	<b>35.2</b> <b>2012</b> listopad 2012r.
BRANŻA	Projektant, nr uprawnień i nr członkowski izby	PODPIS
architektura:	mgr inż.arch. Jacek Roszyk 7131/12/P/2003 mgr inż. arch. Maciej Hofman WP-0459 mgr inż. arch. Maciej Hyz	
obiekt: inwestor: adres:	<b>REMONT TRYBUNY STADIONU MIEJSKIEGO</b> Gmina Lipiany, Pl. Wolności 1, 74-240 Lipiany Lipiany, ul. Lipowa	nr ewid. działki <b>13 obr. 2</b>
skala <b>1:20</b>	<b>przekrój</b> <b>- stan istniejący</b>	rysunek nr <b>2</b>

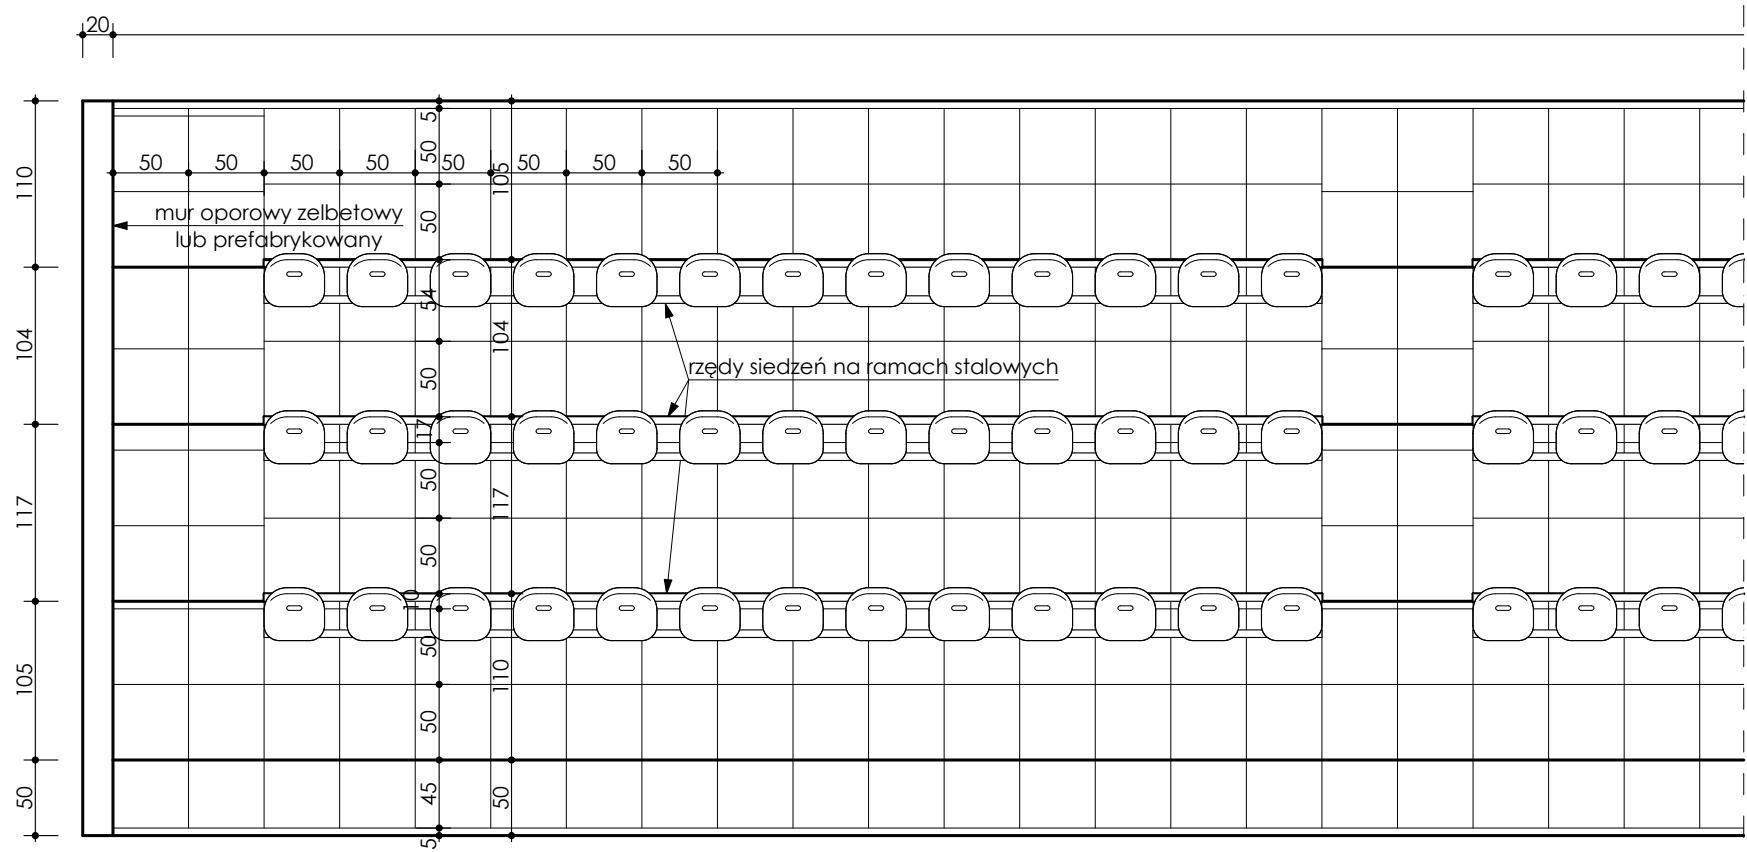

	<b>P R A C O W N I A</b> <b>ARCHITEKTONICZNA</b> <b>ARCHITEKT JACEK ROSZYK</b> ul. 11 Listopada 31a, 62-030 Luboń tel./faks: (0-61) 8106202, kom.: 0604 413954 www.c7.pl e-mail: c7@c7.pl	<b>35.2</b> <b>2012</b> listopad 2012r.
BRANŻA	Projektant, nr uprawnień i nr członkowski izby	PODPIS
architektura:	mgr inż. arch. Jacek Roszyk 7131/12/P/2003 mgr inż. arch. Maciej Hofman WP-0459 mgr inż. arch. Maciej Hyz	
obiekt: inwestor: adres:	<b>REMONT TRYBUNY STADIONU MIEJSKIEGO</b> Gmina Lipiany, Pl. Wolności 1, 74-240 Lipiany Lipiany, ul. Lipowa	nr ewid. działki <b>13 obr. 2</b>
skala	<b>1:100, 1:50 rzut - stan projektowany</b>	rysunek nr <b>3</b>

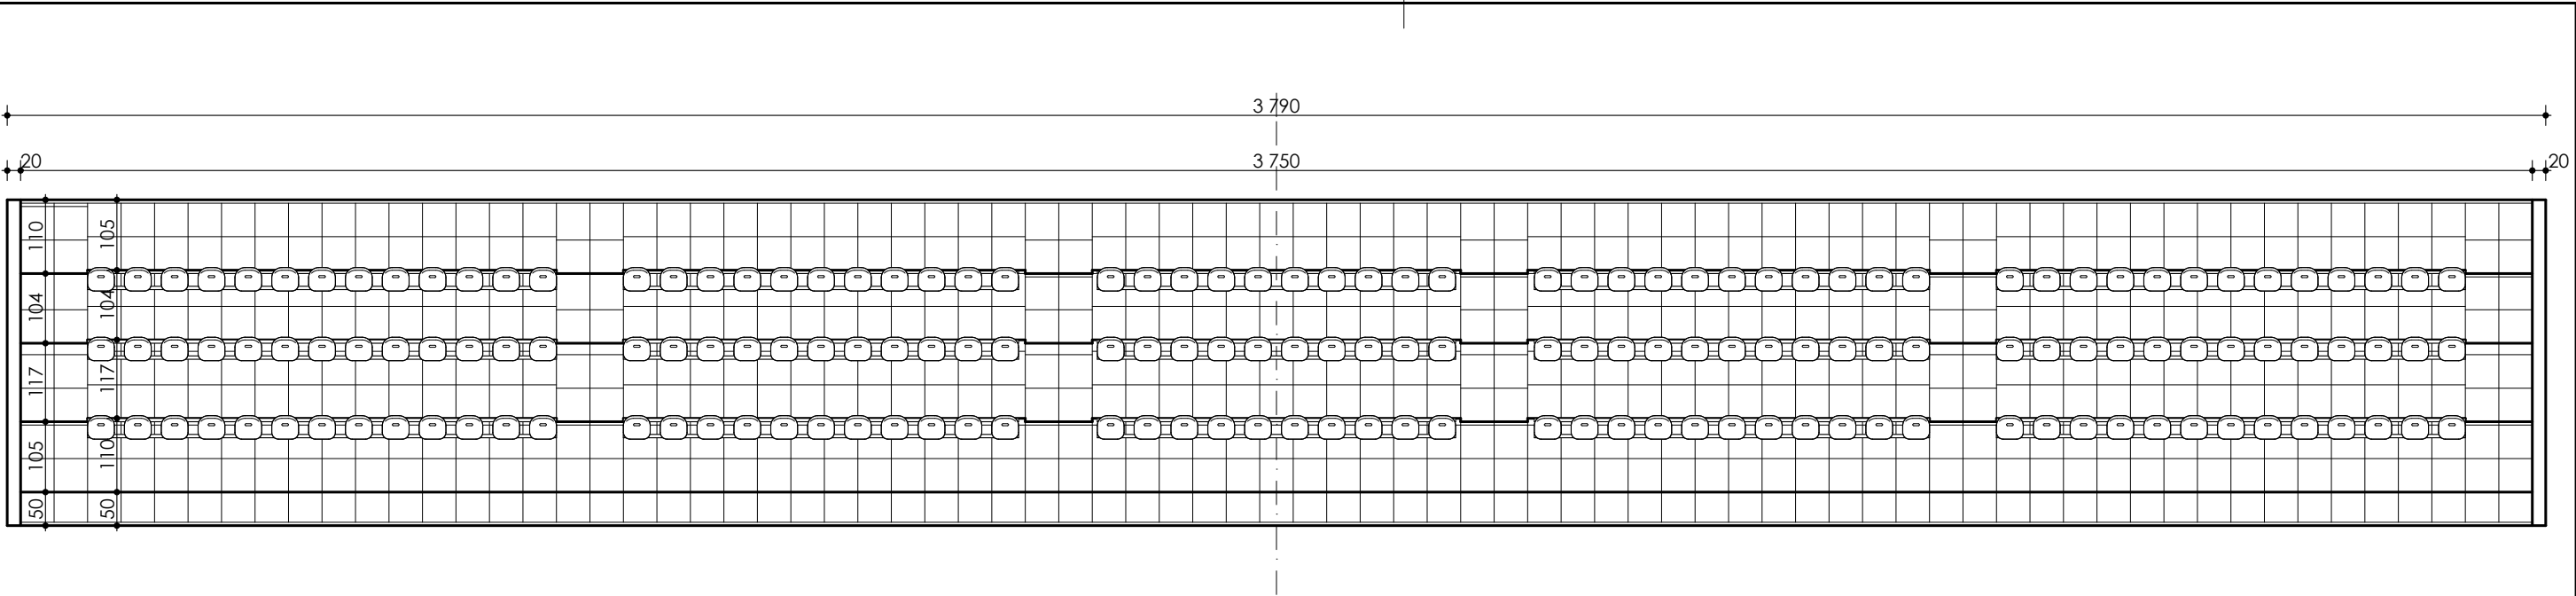