


Obręb: Mironów



Mierzość nr
 Mg E-044483.3583
 Mg JN-0579190.2714
 R=17,000
 L=41,000
 R=10,000
 L=2,353
 R=18,100

X= 5876150
 Y= 5494550

2a

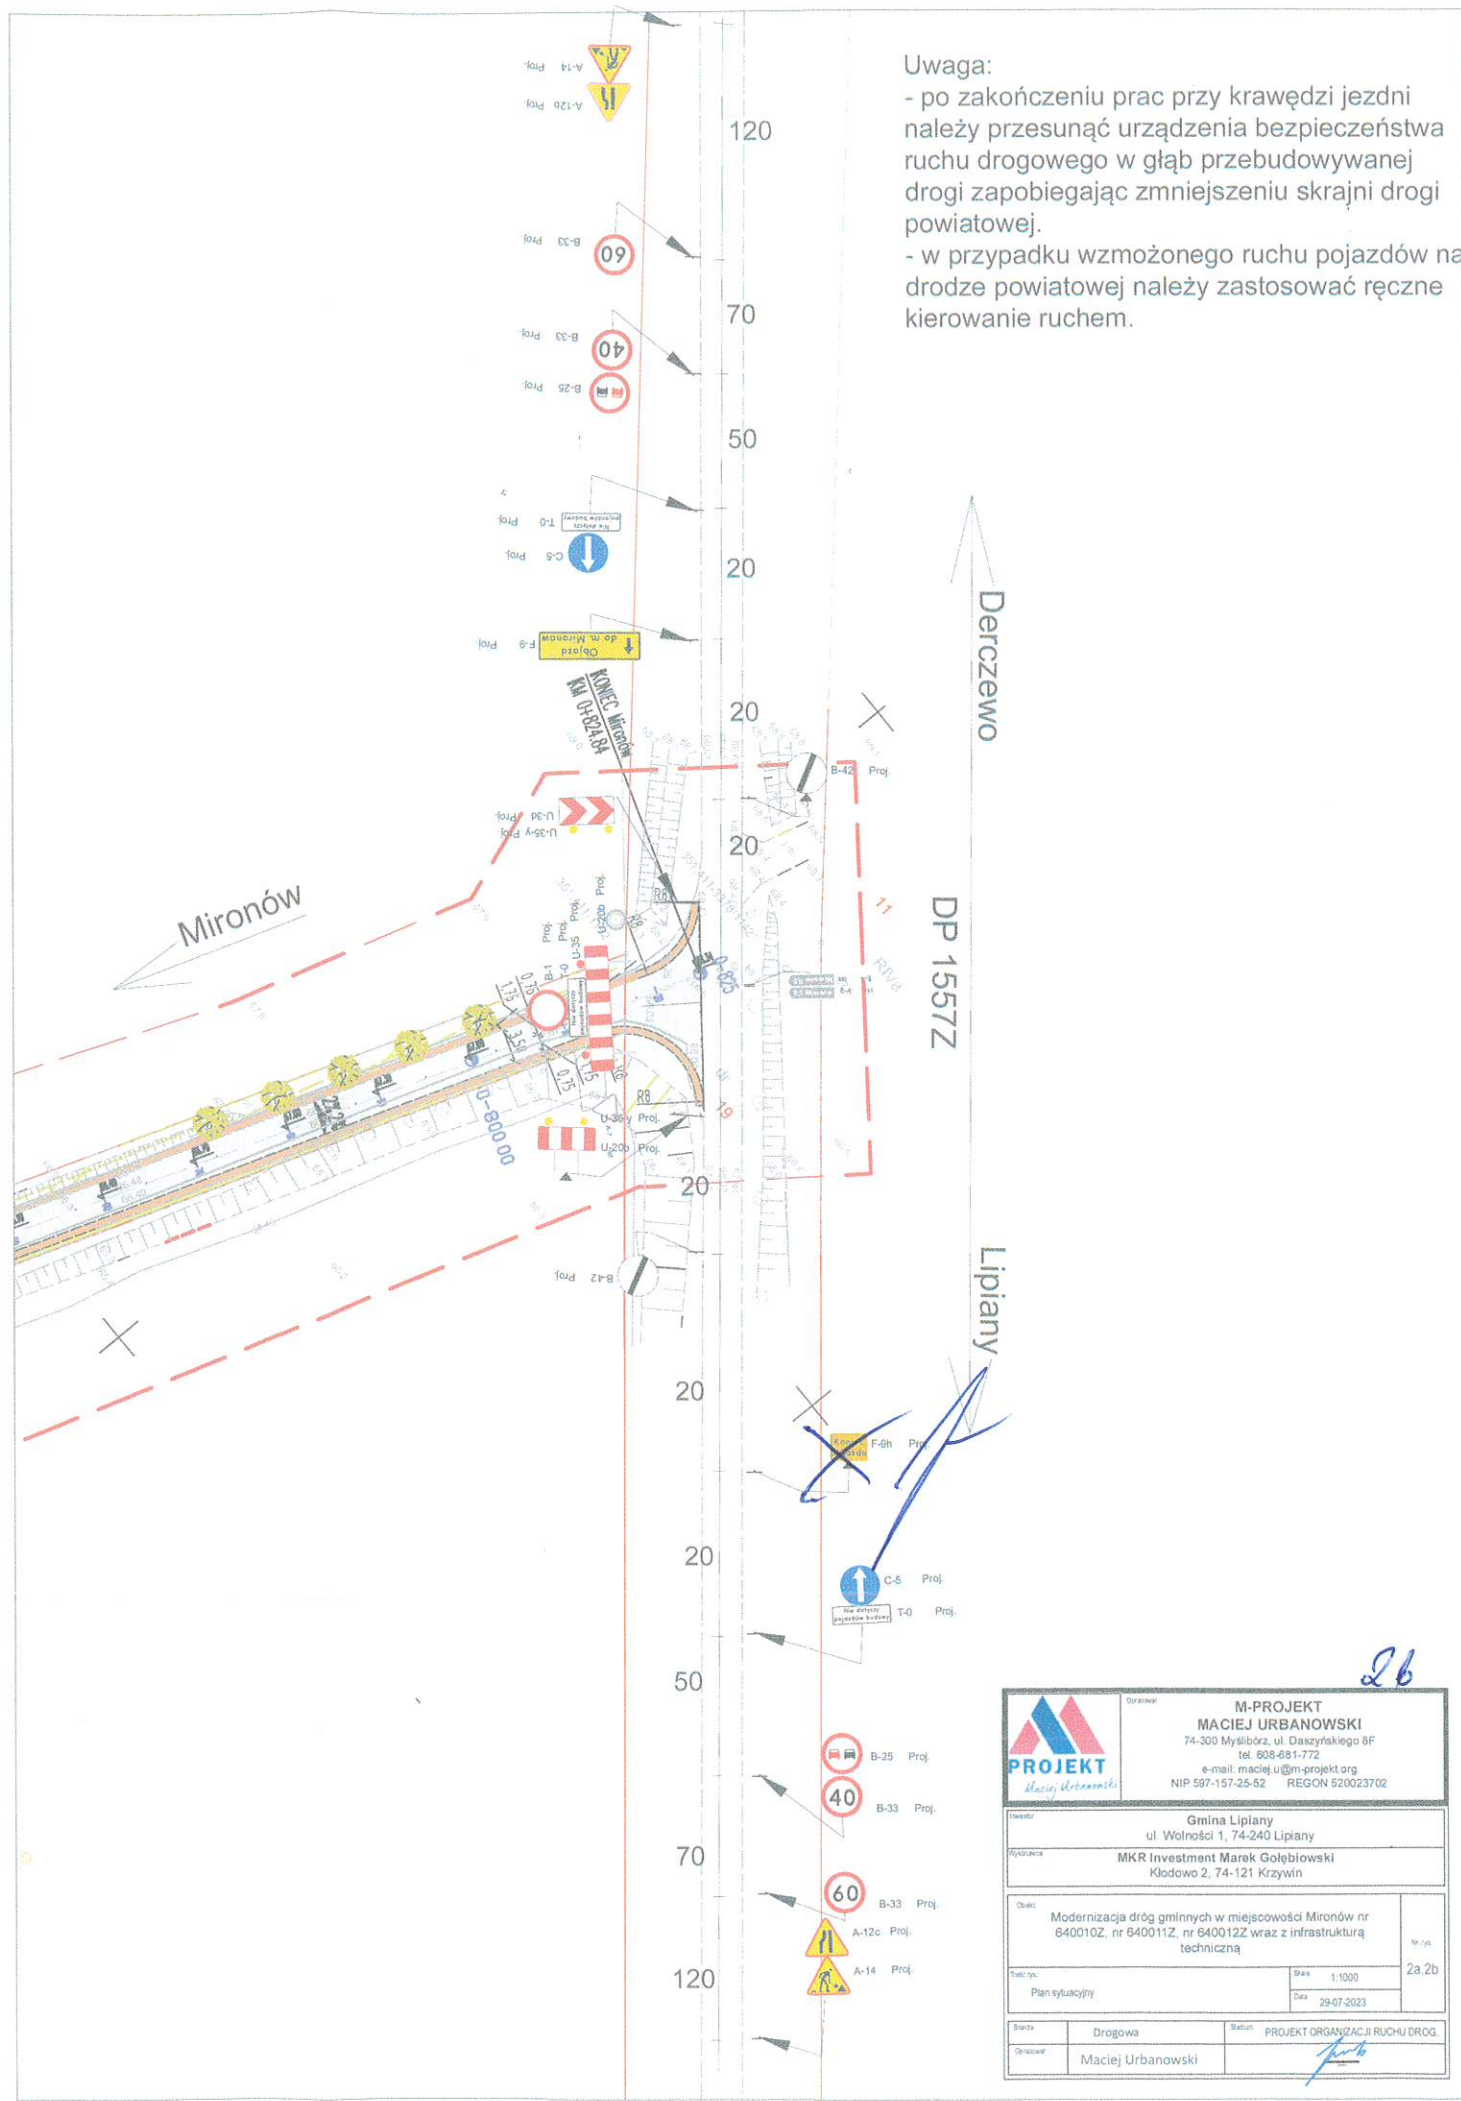

Uwaga:

- po zakończeniu prac przy krawędzi jezdni należy przesunąć urządzenia bezpieczeństwa ruchu drogowego w głąb przebudowywanej drogi zapobiegając zmniejszeniu skrajni drogi powiatowej.
- w przypadku wzmożonego ruchu pojazdów na drodze powiatowej należy zastosować ręczne kierowanie ruchem.

		M-PROJEKT MACIEJ URBANOWSKI 74-300 Mysłibórz, ul. Daszyńskiego 8F tel. 608-681-772 e-mail: maciej.u@m-projekt.org NIP 587-157-25-52 REGON 520023702	
Gmina Lipiany ul. Wolności 1, 74-240 Lipiany		MKR Investment Marek Gołbiowski Kłodowo 2, 74-121 Krzywín	
Modernizacja dróg gminnych w miejscowości Mironów nr 640010Z, nr 640011Z, nr 640012Z wraz z infrastrukturą techniczną		Nr rys. 2a.2b	
Plan sytuacyjny		Skala 1:1000 Data 29-07-2023	
Status: Drogowy	Status: PROJEKT ORGANIZACJI RUCHU DROG	Opracował: Maciej Urbanowski	

2b