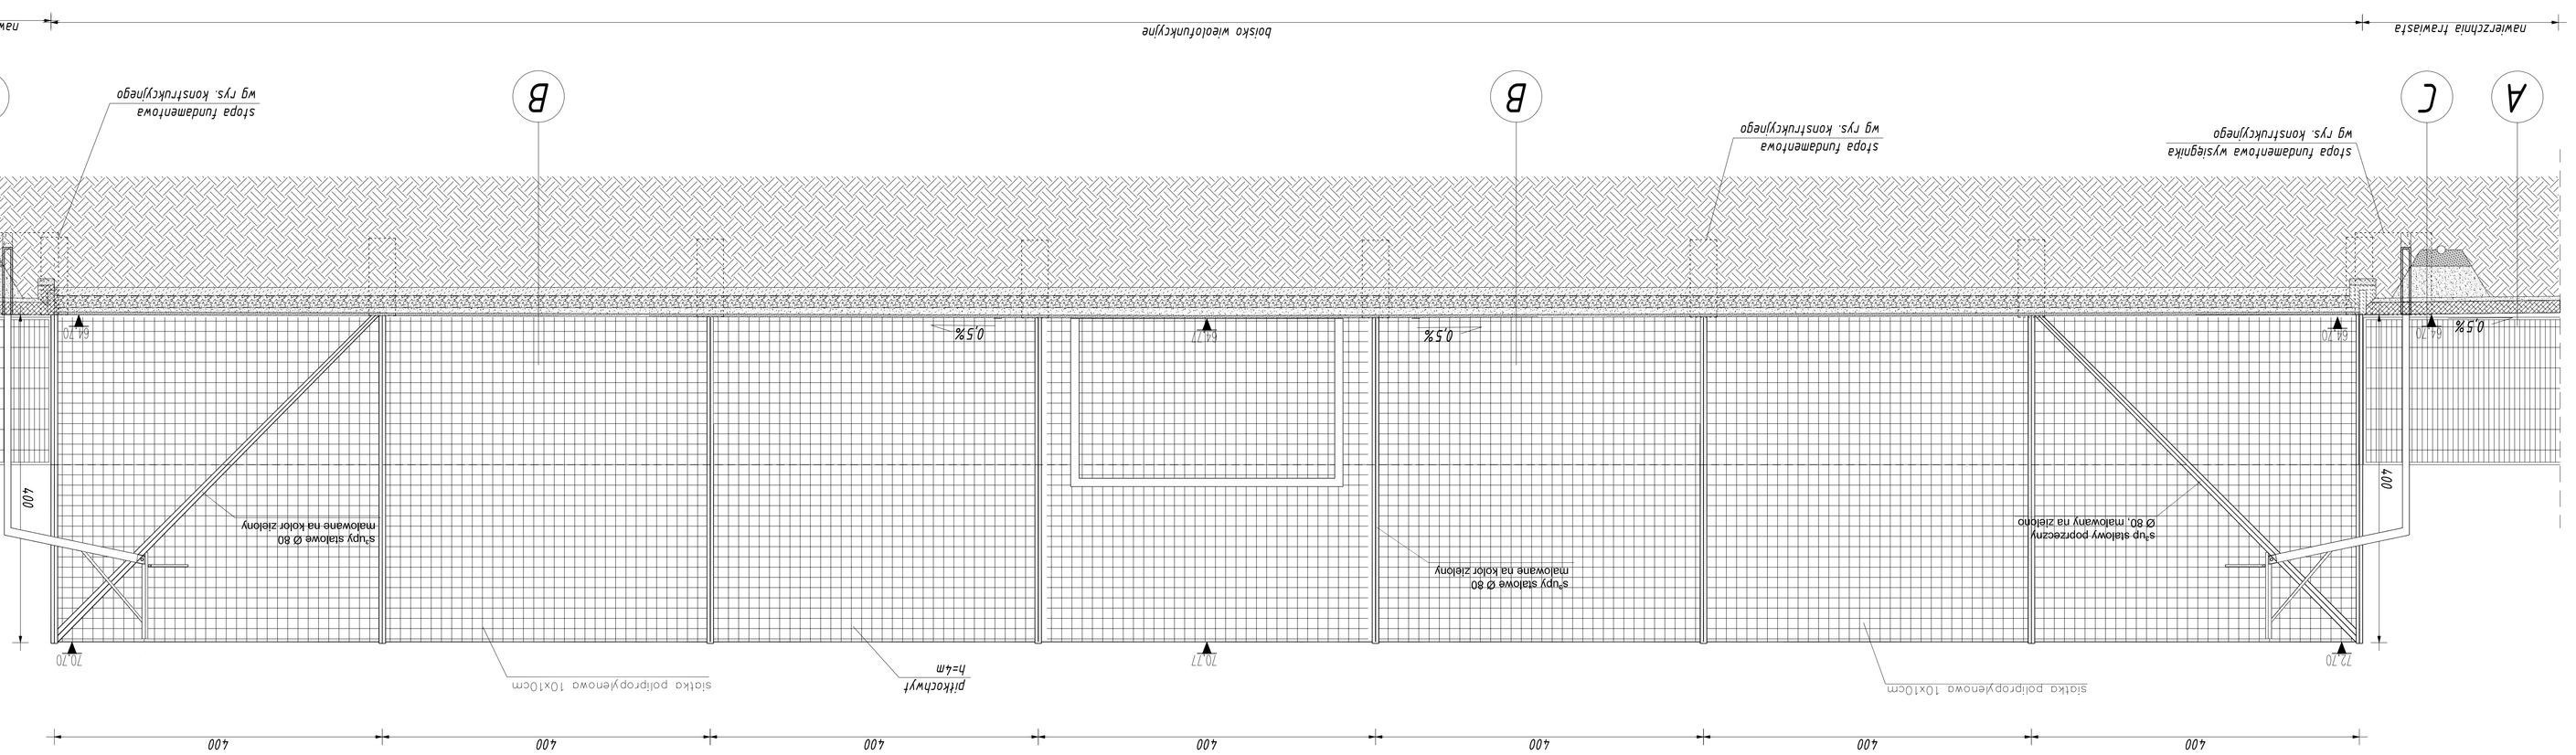
A
C
B
nawierzchnia trawiasta
bolsko wieolofunkcyjne
nawierzchnia trawiasta
stopa fundamentowa wysięgnika
wg rys. konstrukcyjnego
stopa fundamentowa
wg rys. konstrukcyjnego
stopa fundamentowa
wg rys. konstrukcyjnego
0.5%
0.5%
0.5%