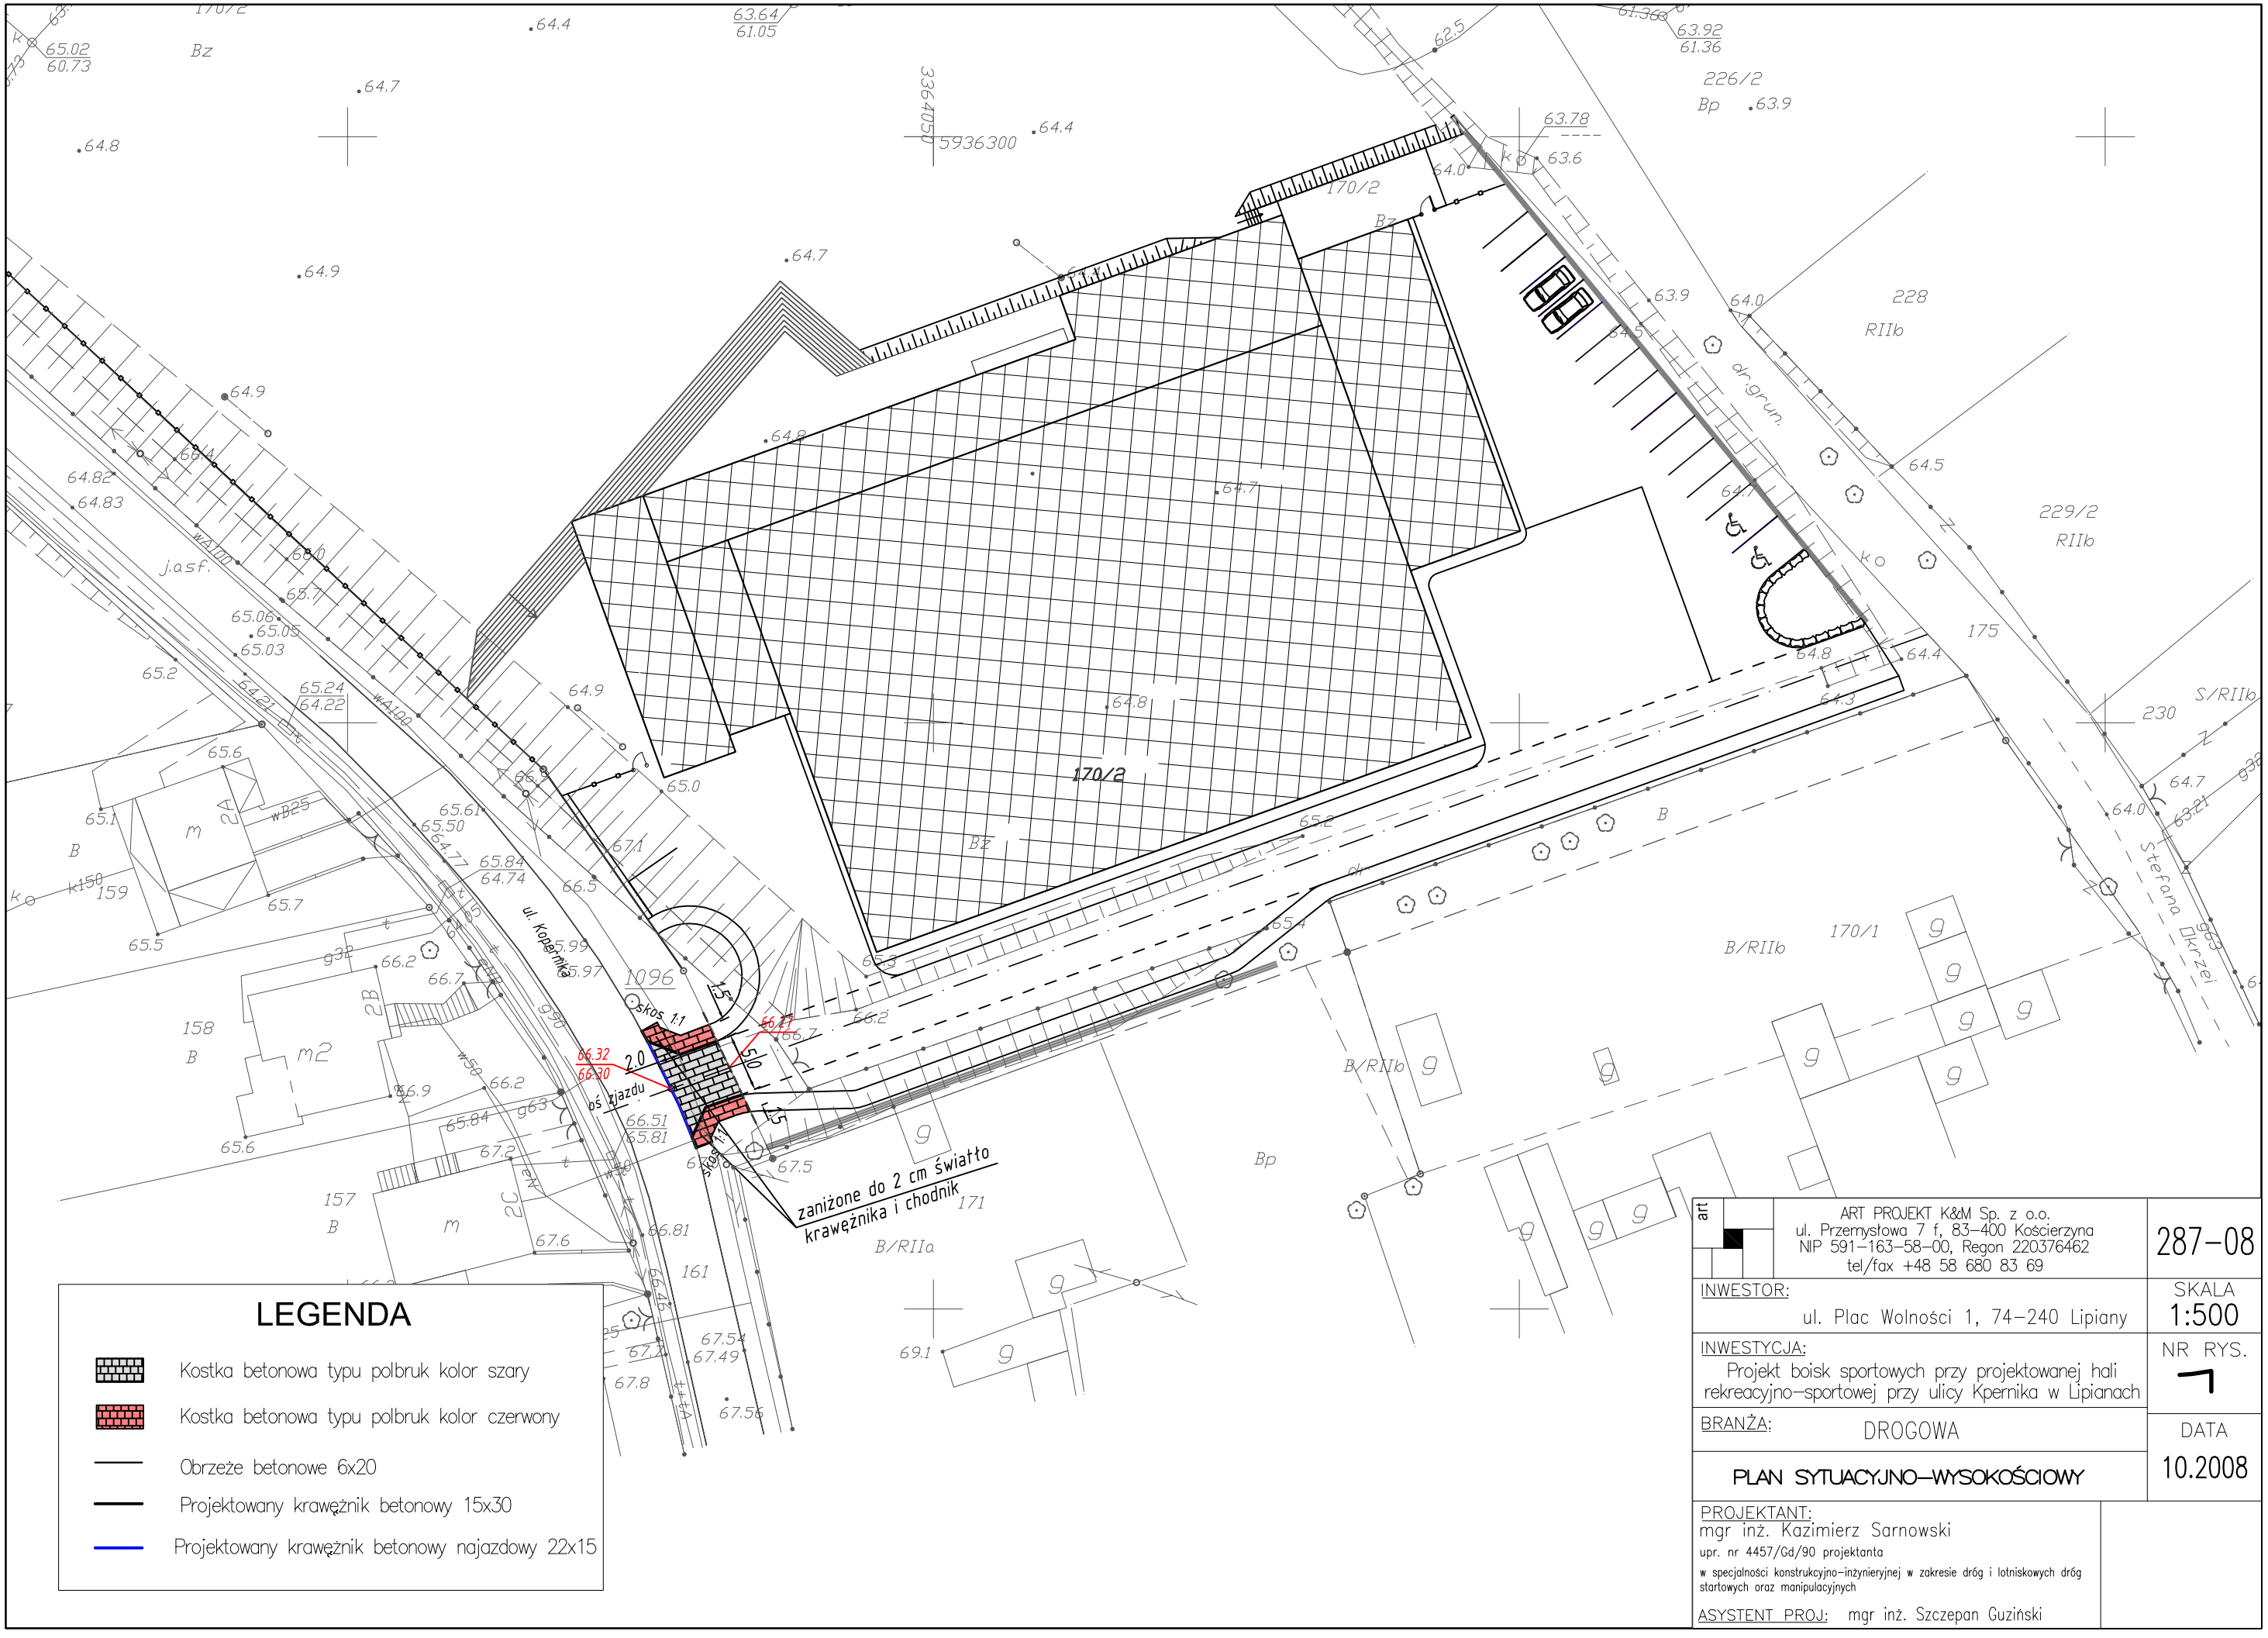
ul. Kopernika
zaniżone do 2 cm światło krawężnika i chodnik
skos 1:1
170/2
226/2
228
229/2
175
230
S/RIIb
RIIb
B/RIIb
B/RIIa
170/1
171
1096
158
159
157
161
dr.grun.
Stefana Okrzei
jasf.
wA100
wB25
wA110
wA110
wA110