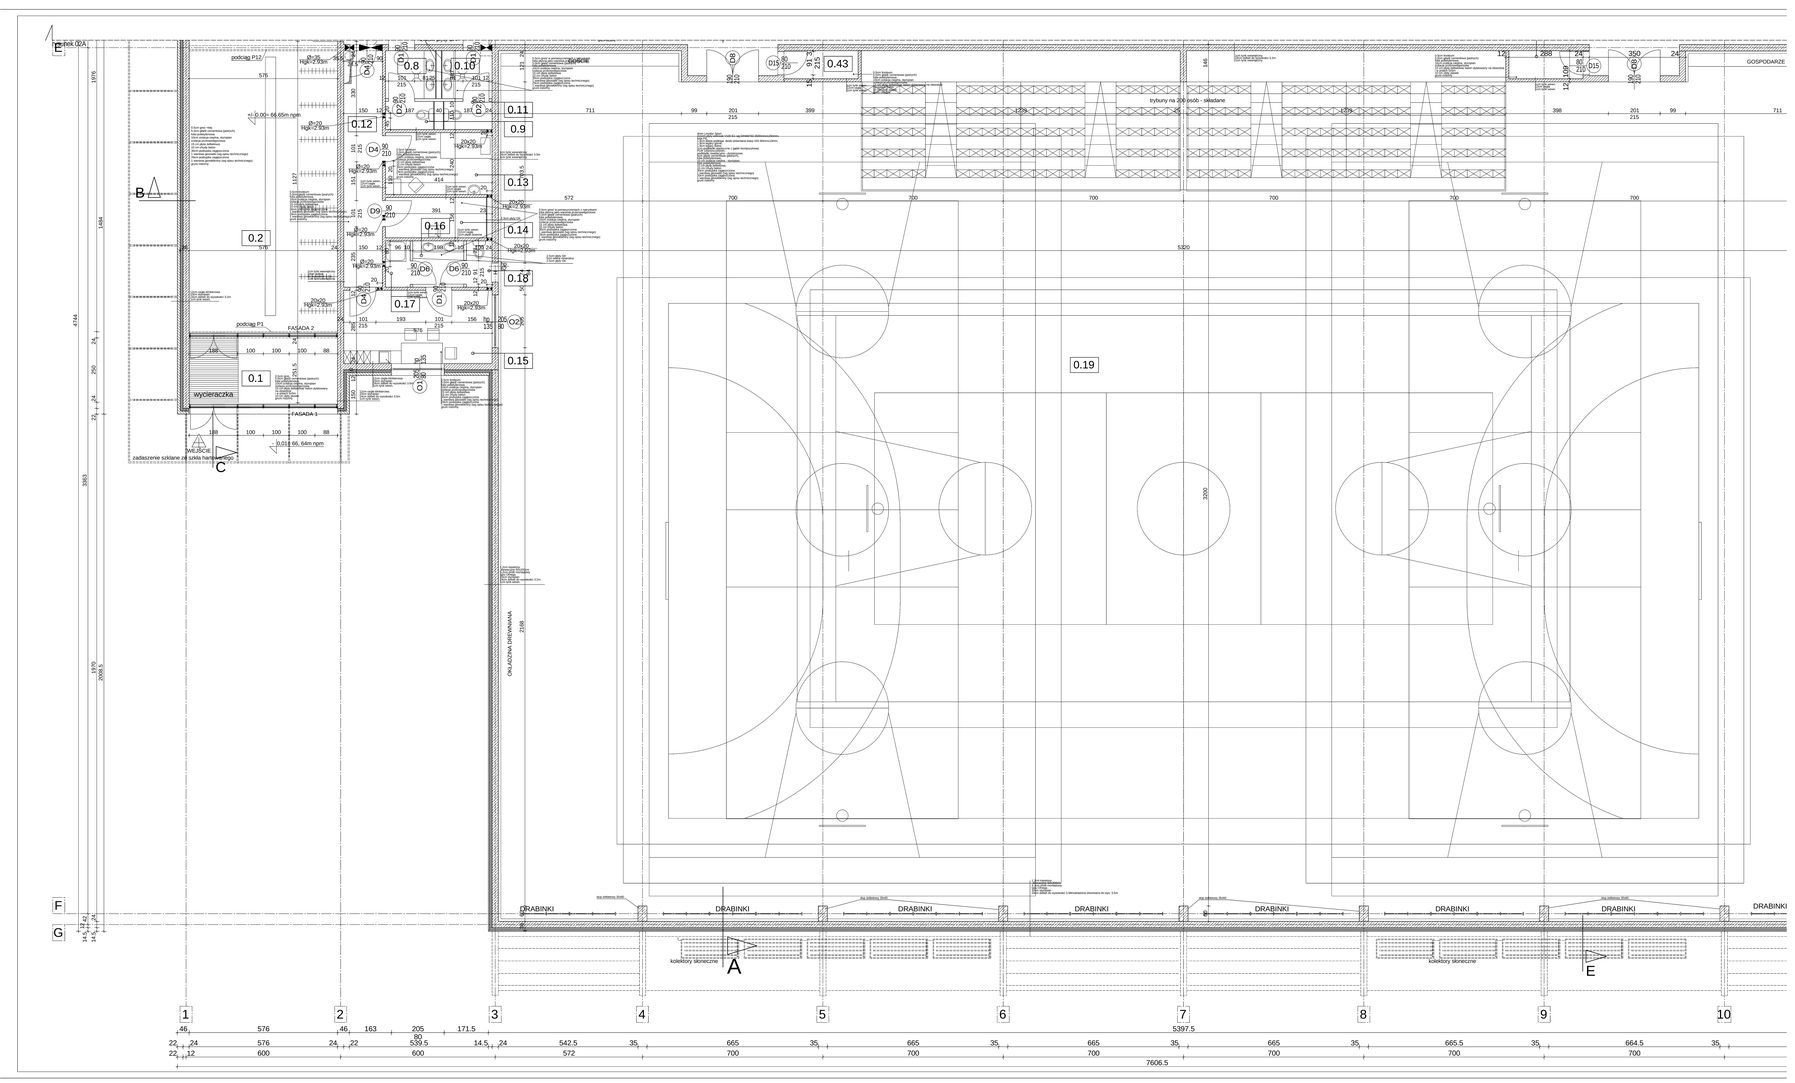
trybuny na 200 osób - składane
0.19
5320
3300
0.1
0.2
0.8
0.10
0.11
0.12
0.9
0.13
0.16
0.14
0.17
0.18
0.15
0.43
wycieraczka
podciąg P12
podciąg P1
FASADA 1
FASADA 2
WEJŚCIE
zadaszenie szklane ze szkła hartowanego
OKŁADZINA DREWNIANA
DRABINKI
kosiebory słoneczne
GOSPODARZE
A
B
C
E
F
G
1
2
3
4
5
6
7
8
9
10