rysunek nr 1

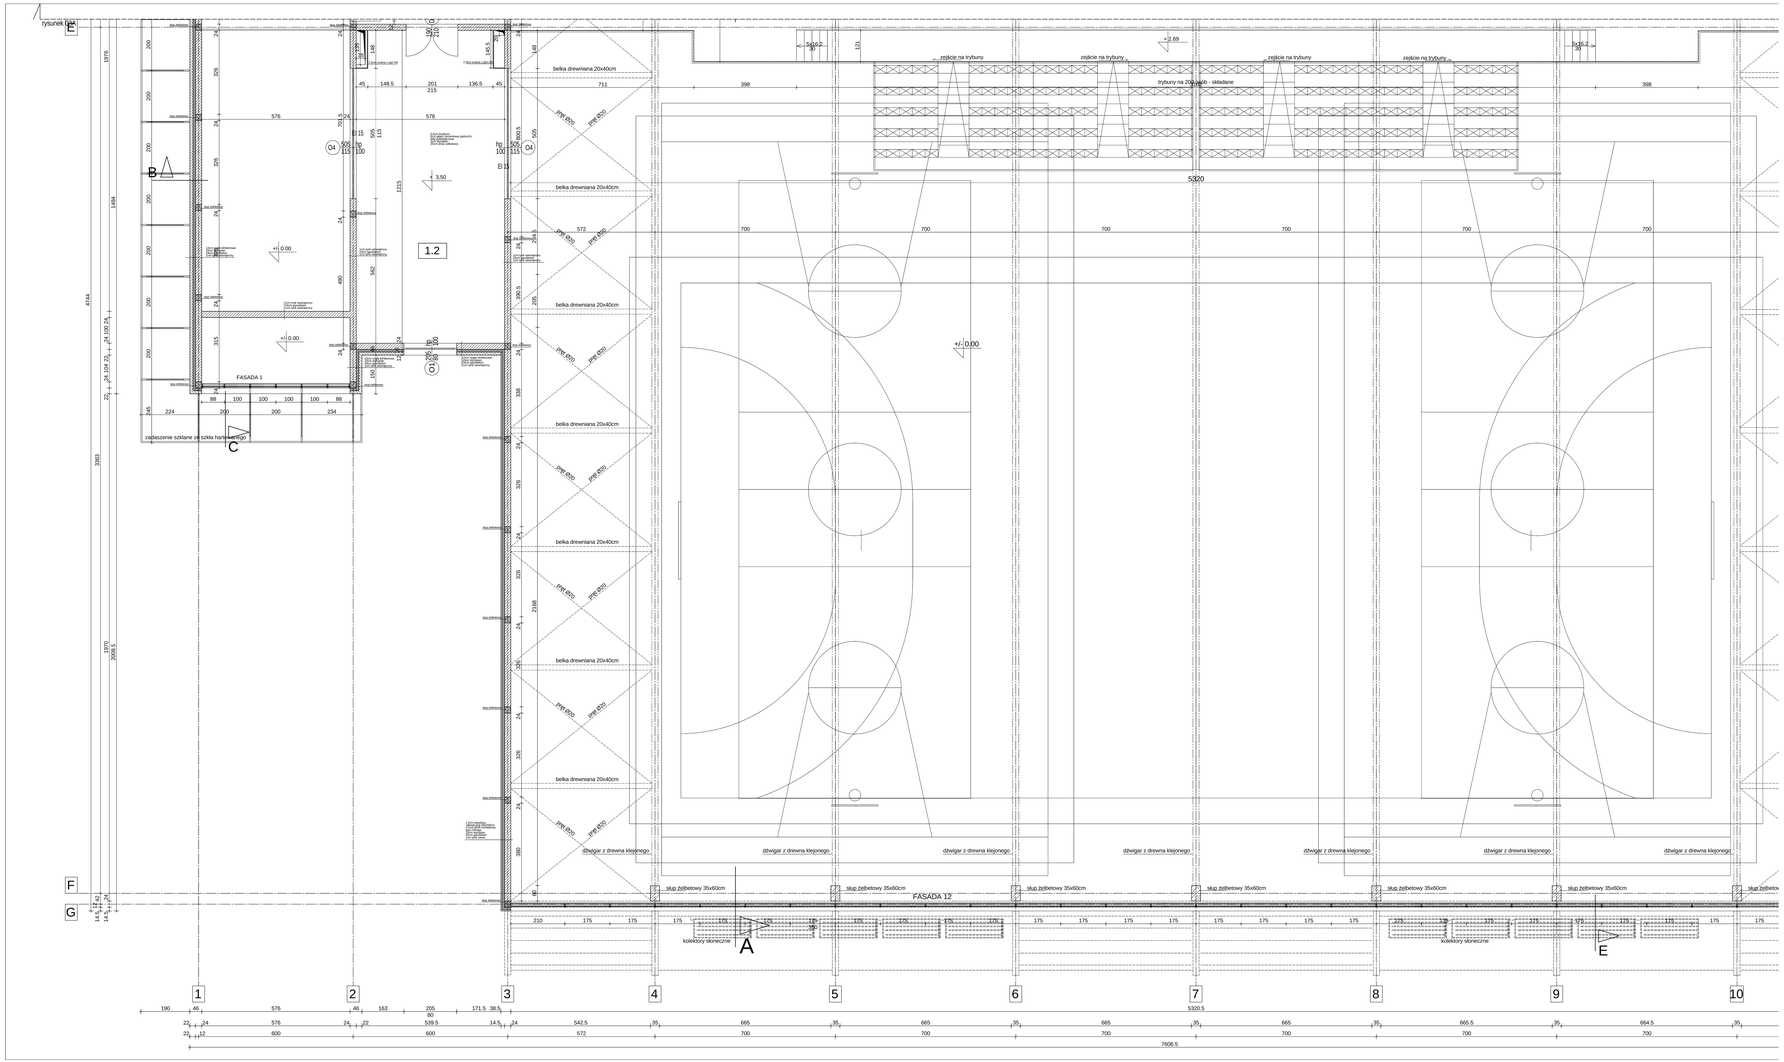
zejście na trybuny
zejście na trybuny
zejście na trybuny
zejście na trybuny
trybuny na 200 osób - składane
5320
belka drewniana 20x40cm
belka drewniana 20x40cm
belka drewniana 20x40cm
belka drewniana 20x40cm
belka drewniana 20x40cm
belka drewniana 20x40cm
belka drewniana 20x40cm
belka drewniana 20x40cm
belka drewniana 20x40cm
belka drewniana 20x40cm
+/- 0.00
FASADA 1
FASADA 12
zadaszenie szklane ze szkła hartowanego
dźwigar z drewna klejonego
dźwigar z drewna klejonego
dźwigar z drewna klejonego
dźwigar z drewna klejonego
dźwigar z drewna klejonego
dźwigar z drewna klejonego
dźwigar z drewna klejonego
słup żelbetowy 35x60cm
słup żelbetowy 35x60cm
słup żelbetowy 35x60cm
słup żelbetowy 35x60cm
słup żelbetowy 35x60cm
słup żelbetowy 35x60cm
kolektory słoneczne
kolektory słoneczne
1.2
A
B
C
E
F
G
1
2
3
4
5
6
7
8
9
10
7906.5
5320.5