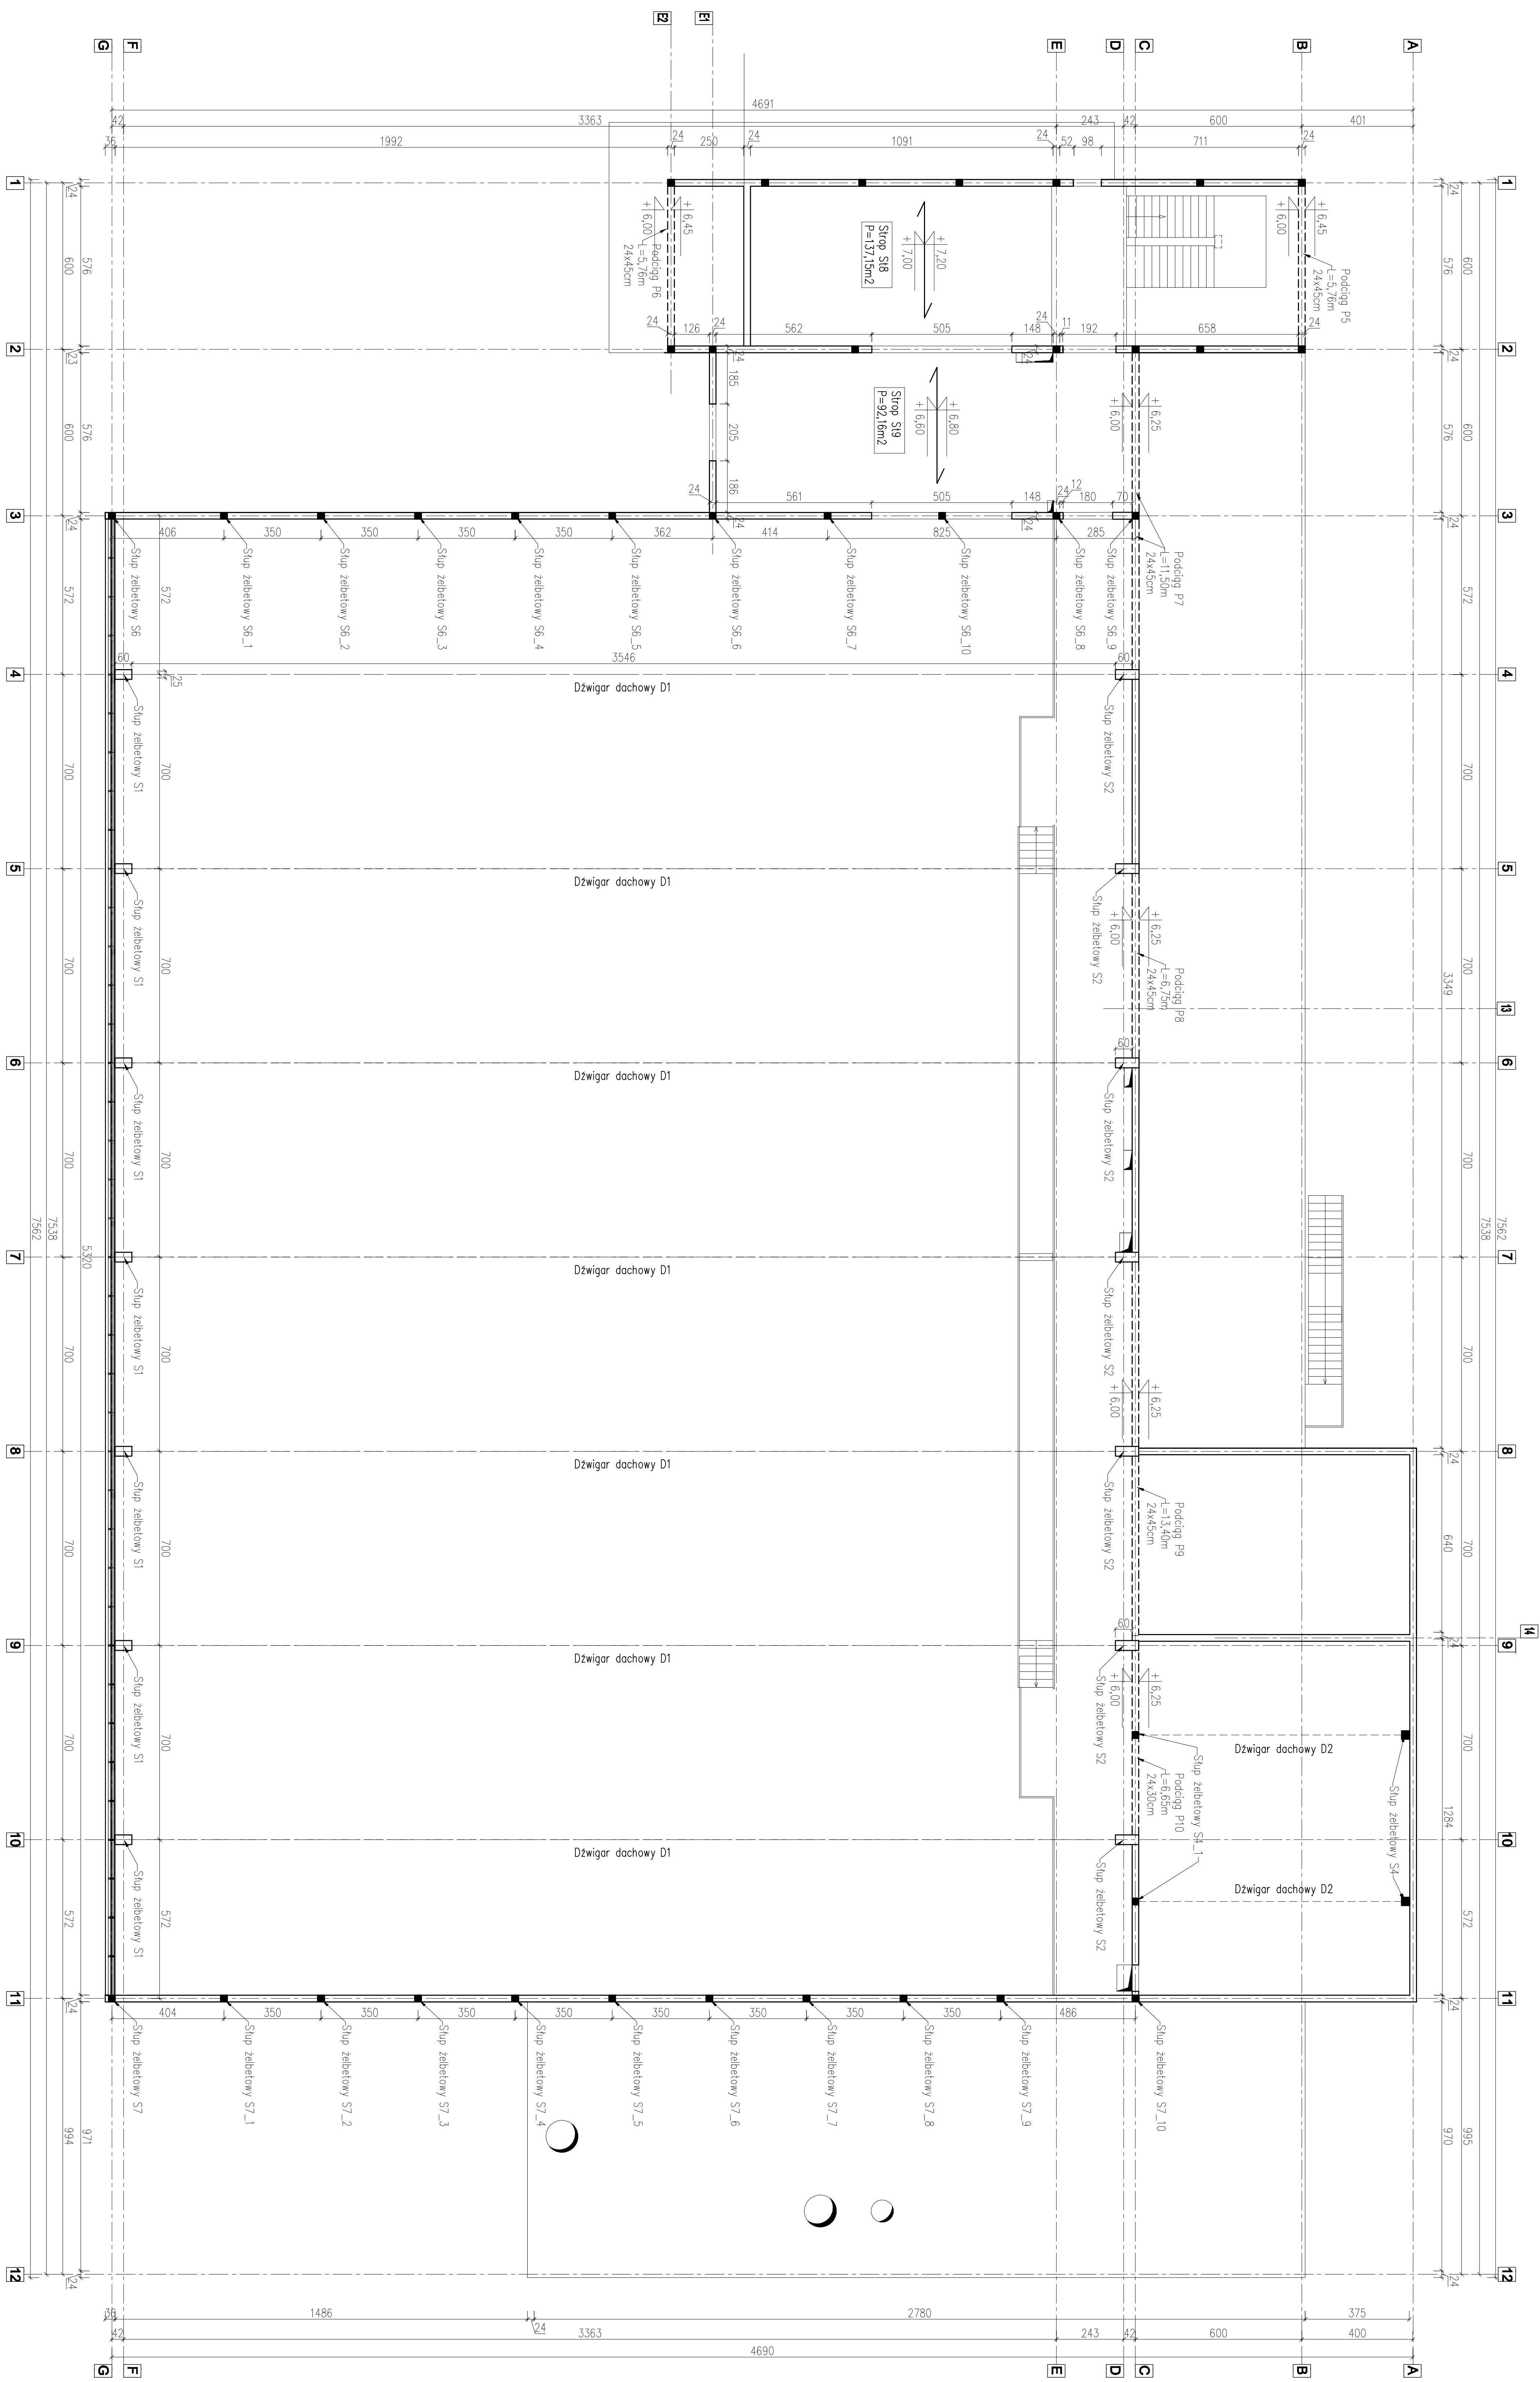


RZUT STROPU NAD PIĘTREM      Skala 1:100

[illegible]