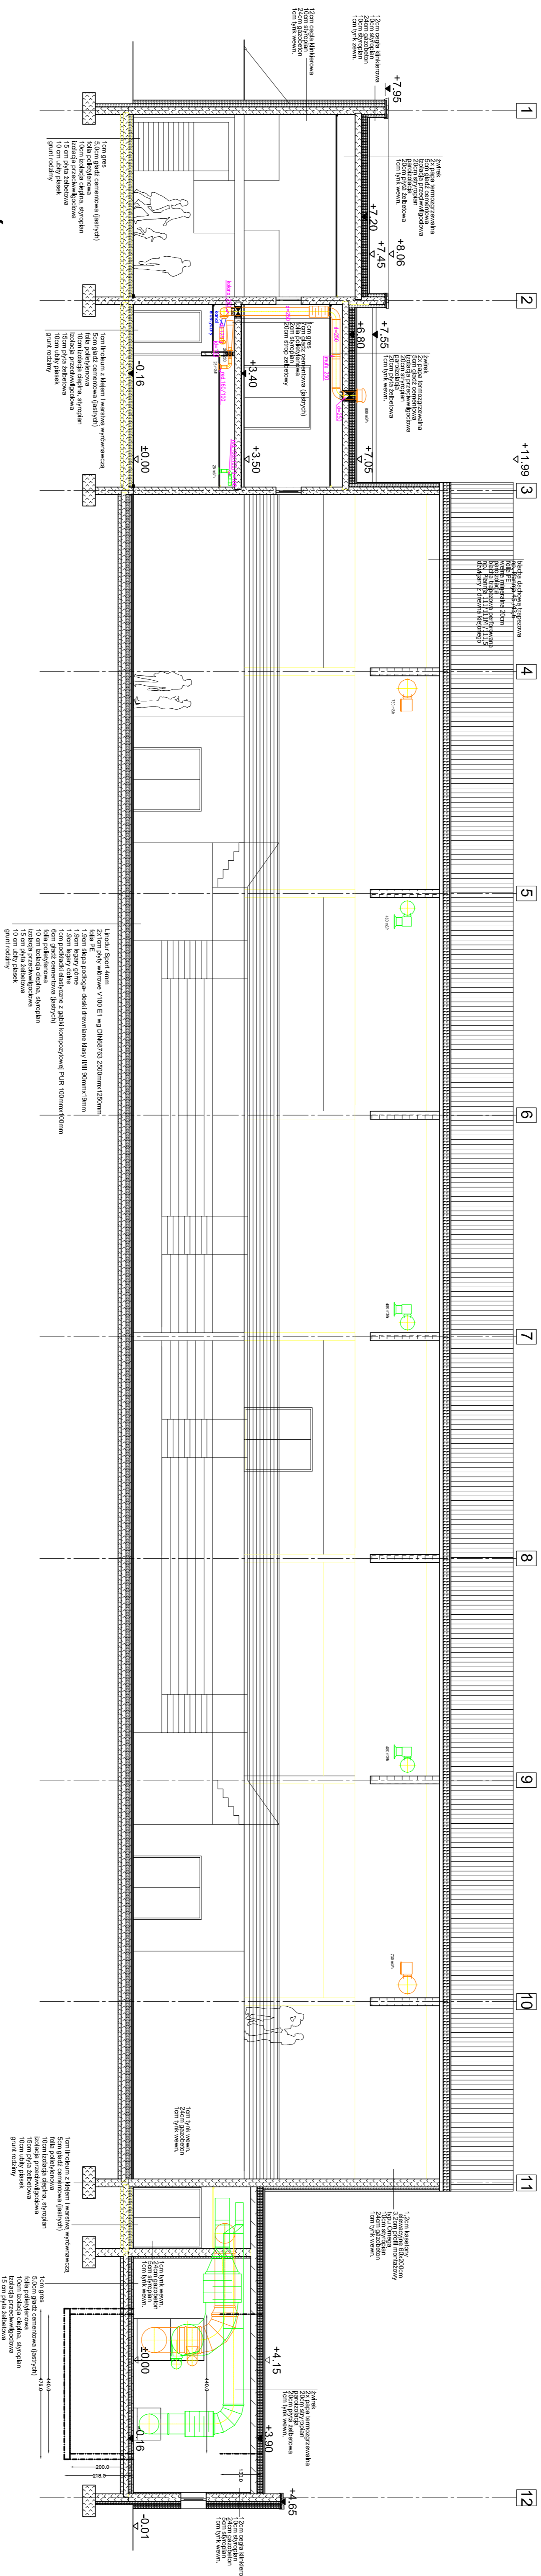


## PRZEKRÓJ B-B

[illegible]